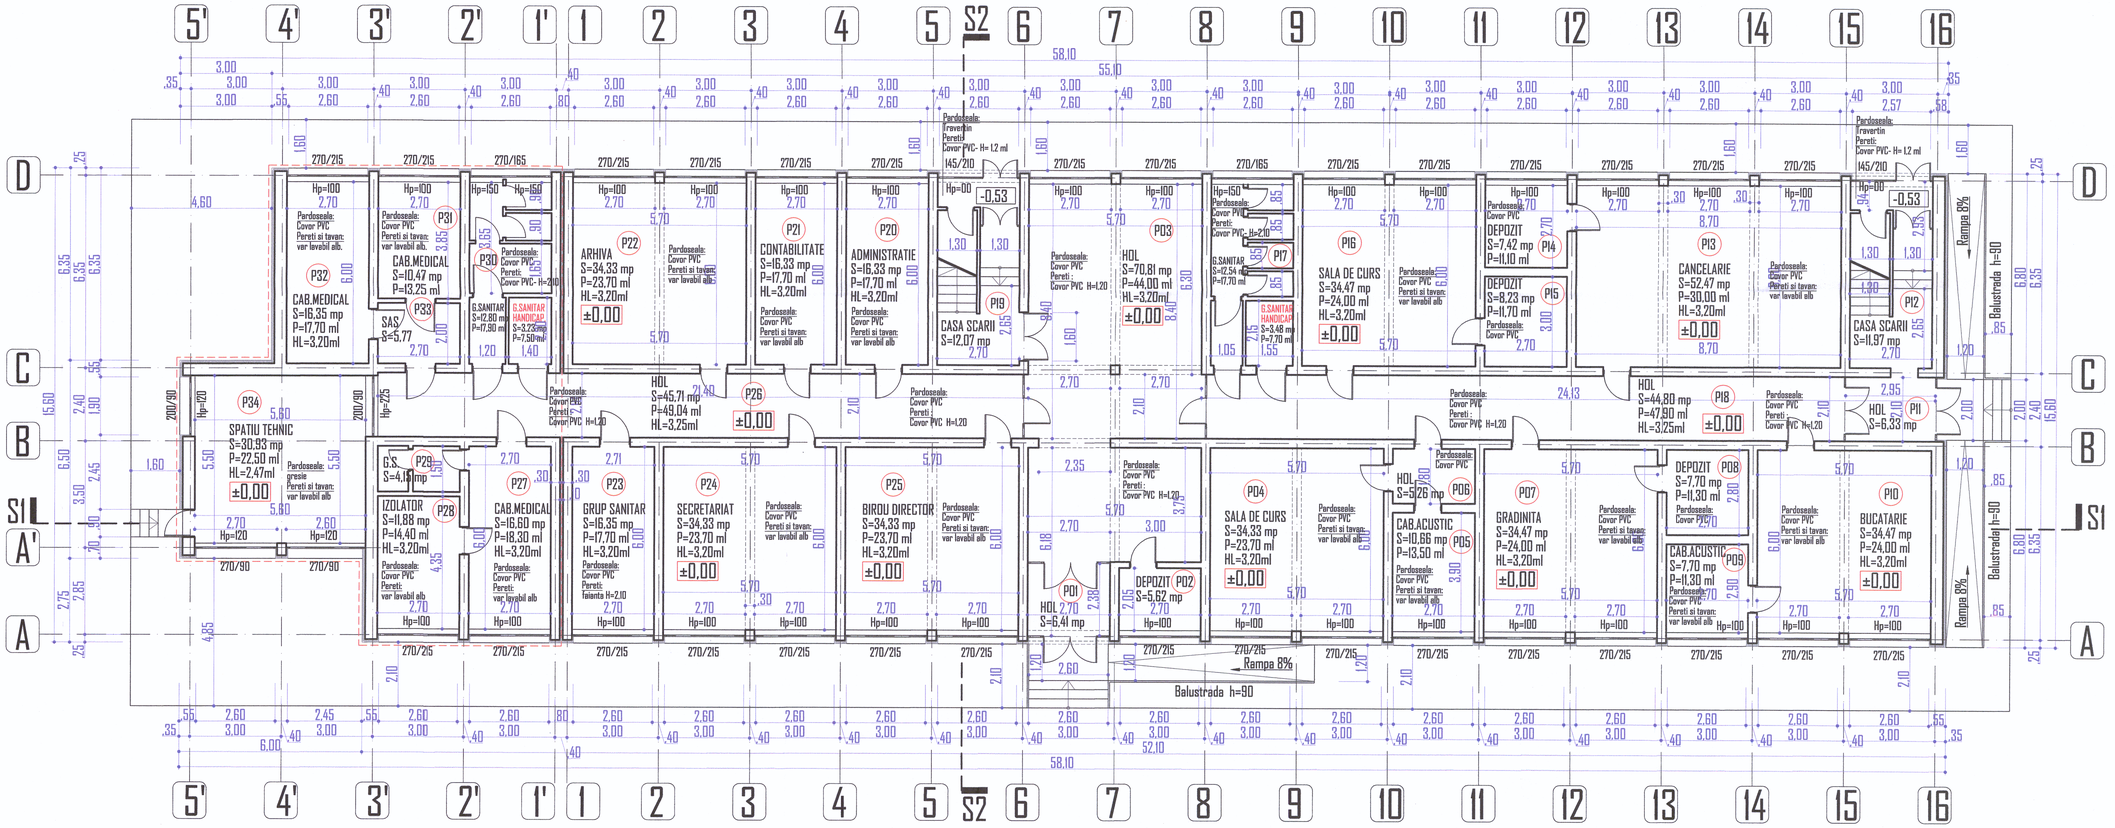

PLAN PARTER ±0,00

SUPRAFATA CONSTRUITA LA SOL = 870,80 mp
SUPRAFATA UTILA = 723,40 mp

SUPRAFATA CONSTRUITA TOTALA = 2538,02 mp
SUPRAFATA UTILA TOTALA = 2128,76 mp

*Categoria de importanta a cladirii este **C** - constructii de importanta normala conf. regulament privind stabilirea categoriei de importanta a cladirilor H.G.R. 766/1997. Clasa de importanta **III** - conf. normativ pentru proiectarea antiseismica a constructiilor - P100-1/2013. Gradul de rezistenta la foc este **II** - conf. normativ de siguranta la foc P118/1999*
Risc mic de incendiu.

ORDINUL ARHITECTILOR DIN ROMÂNIA
7096
Alin - Cantemir TOADER
Arhitect cu drept de semnătură

REVIZIA	DATA REVIZIE	DESCRIERE MODIFICARE	SEMNATURA

	NUME	SEMNATURA	CERINTA
VERIFICATOR			

VEGO CONCEPT ENGINEERING S.R.L.
J40/13314/2011, CUI RO29197 42

Nume proiect: PROIECT MODIFICARI FATADE, LUCRARI DE MODERNIZARE SI REPARATII LA SISTEMELE DE INSTALATII SANITARE, TERMICE SI ELECTRICE LA " SCOALA PROFESIONALA SPECIALA PENTRU DEFICIENTI DE AUZ SFANTA MARIA"
Adresa: Str: ALEEA ISTRU, nr 6, sector 6 Bucuresti

COD PROIECT: 3148
PROIECT NR.: VPE2018039
NUME LIVRABIL: vp00_DOCUMENTATIE-DALI-ARHITECTURA
COD LIVRABIL: 36653

	NUME	SEMNATURA
SEF PROIECT	ARH. ALIN-CANTEMIR TOADER	
CONCEPT	R.C. VP EGO CONCEPT S.R.L.	
PROIECTAT	ARH. ALIN-CANTEMIR TOADER	
DESENAT	ARH. ALIN-CANTEMIR TOADER	
VERIFICARE INTERNA	ARH. MARIA BUCIU	

SCARA: 1:100
DATA: aprilie 2018
BENEFICIAR: PRIMARIA SECTOR 6 - BUCURESTI
FAZA: D.A.L.I.
NUME PLANSA: PLAN PARTER - CI - PROPUS
PLANSA NR.: Ap2

DESTINATIE	LOCATIE	FAZA	EMITENT	SPECIALIT.	NR. PLANSA	FISIER	REV.	NUME PLANSA
	BUC	REL	VEGA	RH	A02	DWG	00	PLAN PARTER - CI - PROPUS