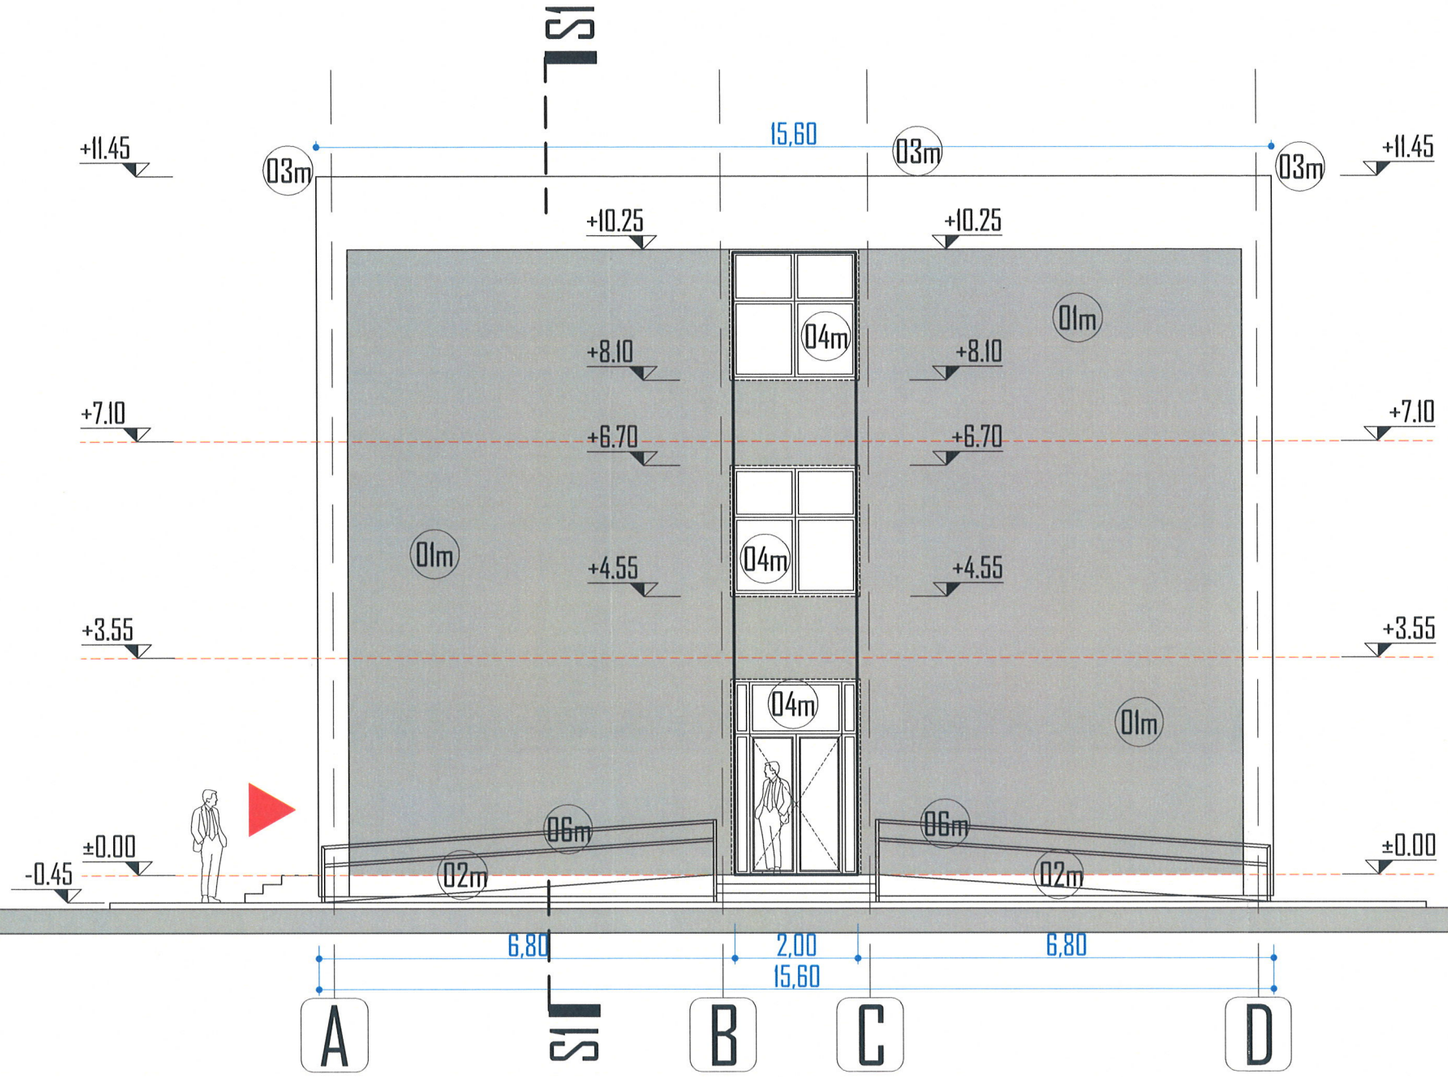

FATADA LATERAL DREAPTA

LEGENDA MATERIALE FATADE - RELEVEU

FATADA

Tencuiala impremeabila decorativa alba/portocalie	01m
Tencuiala impremeabila decorativa gri - SOCLU	02m
Atic din tabla galvanizata, vopsitorie gri.	03m
Tamplarie din PVC alba Geam termoizolant	04m
Balustrada metalica Platbanda metalica	06m
Copertina acces intre Corp C1 si Corp C3 Structura metalica vopsitorie alba Inchidere / acoperis copertina - policarbonat.	07m

ORDINUL ARHITECȚILOR DIN ROMÂNIA
7096
Alin - Cantemir TOADER
Arhitect cu drept de semnătură

VEGO CONCEPT ENGINEERING S.R.L. J40/13314/2011 RO 2919742

REVIZIA	DATA REVIZIE	DESCRIERE MODIFICARE	SEMNATURA

	NUME	SEMNATURA	CERINTA
VERIFICATOR			

VEGO CONCEPT ENGINEERING S.R.L.
J40/13314/2011, CUI RO2919742

	NUME	SEMNATURA
SEF PROIECT	arh. ALIN-CANTEMIR TOADER	
CONCEPT	S.C. VP EGO CONCEPT S.R.L.	
PROIECTAT	arh. ALIN-CANTEMIR TOADER	
DESENAT	arh. ALIN-CANTEMIR TOADER	
VERIFICARE INTERNA	arh. MARIA BUCIU	

SCARA: 1:100

DATA: aprilie 2018

Nume proiect: PROIECT MODIFICARI FATADE, LUCRARI DE MODERNIZARE SI REPARATII LA SISTEMELE DE INSTALATII SANITARE, TERMICE SI ELECTRICE LA „SCOALA PROFESIONALA SPECIALA PENTRU DEFICIENTI DE AUZ SFANTA MARIA"

Adresa: Str: ALEEA ISTRU, nr.6, sector 6 Bucuresti

COD PROIECT: 3148

PROIECT NR.: VPE2018039

NUME LIVRABIL: vp00_DOCUMENTATIE-DALI-ARHITECTURA

COD LIVRABIL: 36653

BENEFICIAR: **PRIMARIA SECTOR 6 - BUCURESTI**

FAZA: **D.A.L.I.**

NUME PLANSA: **FATADA LATERAL DREAPTA -C1 - RELEVEU**

PLANSA NR.: **Ar10**

DESTINATIE	LOCATIE	FAZA	EMITENT	SPECIALIT.	NR. PLANSA	FISIER	REV.	NUME PLANSA
	BUC	REL	VEG	ARH	A10	DWG	00	FATADA LATERAL DREAPTA - C1 - RELEVEU