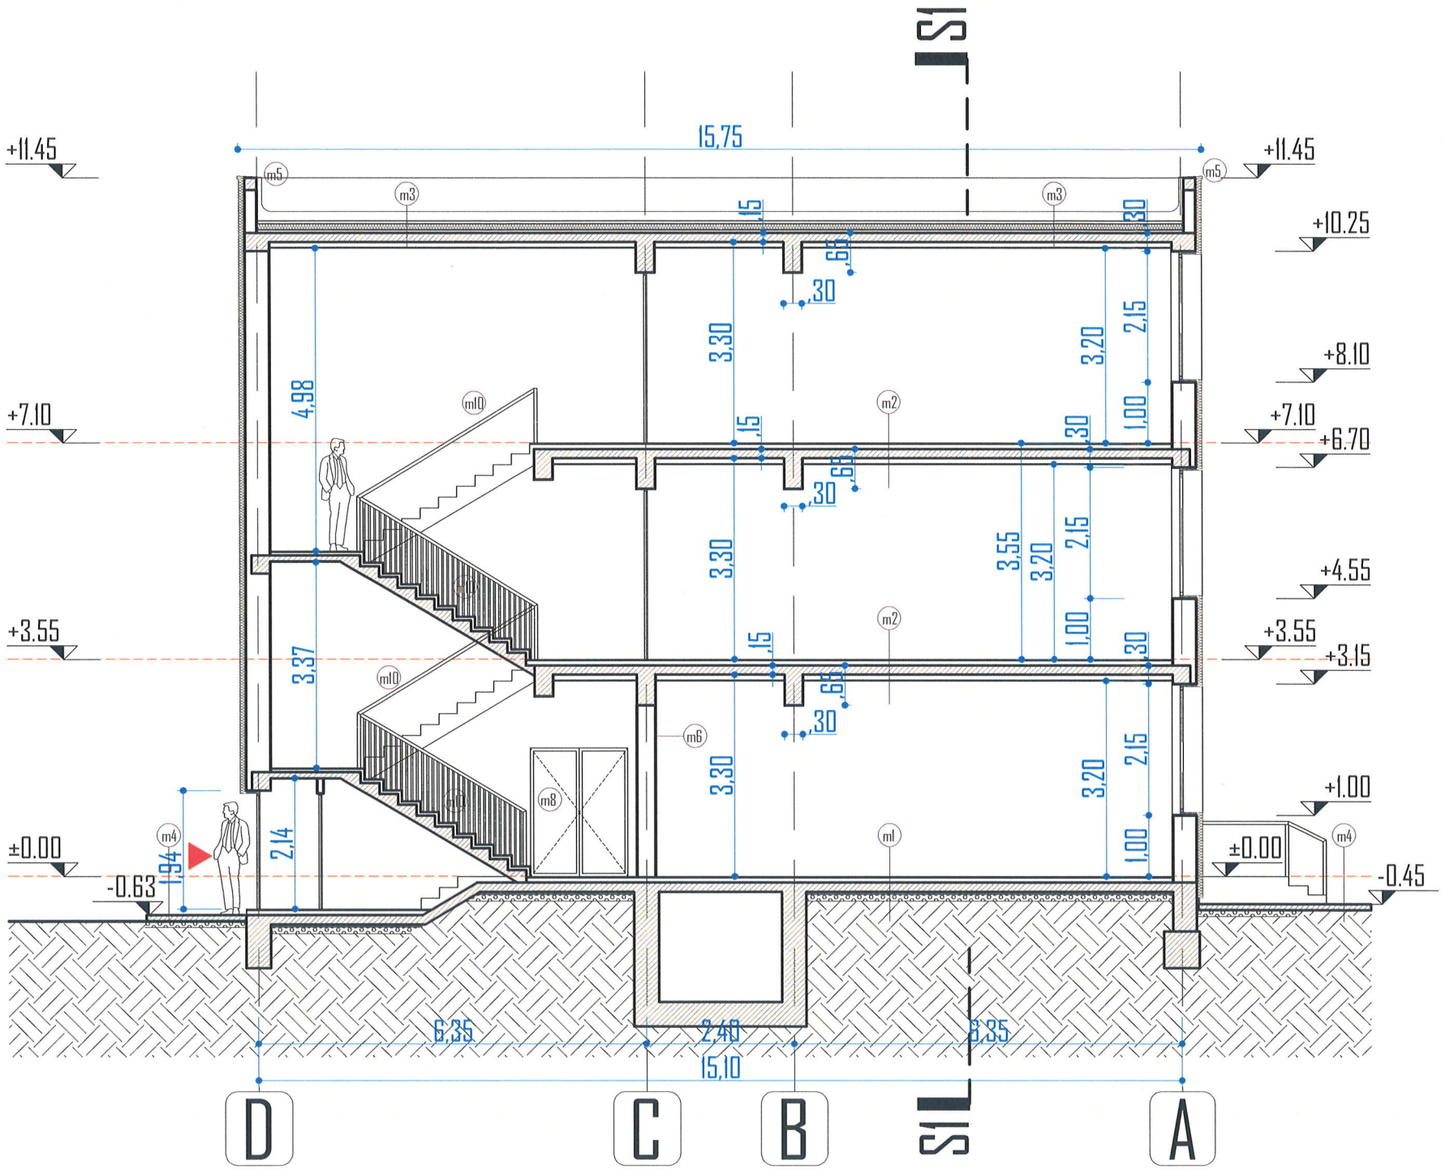

SECTIUNE S2-S2

LEGENDA MATERIALE SECTIUNI - PROPUS

PROPUS: (ml)
Pardoseala: Covor PVC
Sapa autonivelanta
EXISTENT:
Sapa armata egalizare si suport finisaj 5 cm
Placa beton armat 15 cm grosime
Pietris refuz de ciur
Pamant compactat
Pamant natural

PROPUS: (m2)
Pardoseala: Covor PVC
Sapa autonivelanta
EXISTENT:
Sapa armata egalizare si suport finisaj 5 cm
Placa beton armat 15 cm grosime
Tencuiala interioara - tavan
Vopsea lavabila pe baza de dispersii apoase si latex

PROPUS:
Pietris 5 cm
Dalaj de protectie
Strat de difuzie
Hidroizolatie bituminoasa lipita la cald - strat 1+1
Sapa suport protectie
Termoizolatie: Polistiren extrudat 15 cm grosime
EXISTENT:
Sapa suport protectie
Termoizolatie: Polistiren expandat 10 cm gr. (m3)
Sapa slab armata
Bariera de vapori
Strat de difuzie
Beton de panta 12 cm
Placa beton armat 15 cm grosime
Tencuiala interioara - tavan
Vopsea lavabila alba

PROPUS:
Trotuar de garda - 8 cm (slab armat) (se reface).
Folie PVC
EXISTENT:
Pietris 12 cm grosime (m4)
Pamant compactat - strat 20 cm
Pamant natural

PROPUS:
Atic - tabla vopsitorie gri (se reface) (m5)
EXISTENT:
Suport atic din tabla
Centura din beton armat
Zidarie existenta caramida

PROPUS:
Vopsea lavabila pe baza de dispersii apoase si latex
EXISTENT:
Tencuiala mortar ciment
Zidarie existenta din caramida - 30 cm (m6)
Tencuiala mortar ciment + vopsea latex alba

FATADA

PROPUS:
Vopsea lavabila pe baza de dispersii apoase si latex
EXISTENT:
Tencuiala mortar ciment
Zidarie existenta din caramida - 30 cm (m7)
Termoizolatie polistiren existenta 8 cm grosime
PROPUS:
Tencuiala decorativa pe baza de var
Vopsea silicativa de exterior alba/gri

Tamplarie interioara din PVC alb. (m8)

Tamplarie interioara din LEMN rasinoase (m9)

PROPUS:
Balustrada metalica - se reconditioneaza (m10)
Platbanda metalica - se reconditioneaza

Casa de scara
PROPUS:
Pardoseala: Travertin
Adeziv (m11)
EXISTENT:
Sapa armata egalizare si suport finisaj 5 cm
Placa beton armat 15 cm grosime

Casa de scara
PROPUS:
Finisaj perete: PVC pana la cota +1,20 m
Adeziv (m12)
EXISTENT:
Tencuiala existenta + vopsea lavabila alba

Grupuri sanitare + dusuri
PROPUS:
Finisaj perete: PVC pana la cota +2,10 m
Adeziv (m13)
EXISTENT:
Tencuiala existenta + vopsea lavabila alba

Toate incaperile exceptie facand grupurile sanitare + dusurile
PROPUS:
Finisaj perete: PVC pana la cota +1,20 m
Adeziv (m14)
EXISTENT:
Tencuiala existenta + vopsea lavabila alba

ORDINUL ARHITECTILOR DIN ROMÂNIA
7096
Alin - Cantemir TOADER
Arhitect cu drept de semnătură

*Categoria de importanta a cladirii este **C** - constructii de importanta normala conf. regulament privind stabilirea categoriei de importanta a cladirilor H.G.R. 766/1997. Clasa de importanta **III** - conf. normativ pentru proiectarea antiseismica a constructiilor - P100-1/2013. Gradul de rezistenta la foc este **II** - conf. normativ de siguranta la foc P118/1999*
Risc mic de incendiu.

N
V E
S

REVIZIA	DATA REVIZIE	DESCRIERE MODIFICARE	SEMNATURA

	NUME	SEMNATURA	CERINTA
VERIFICATOR			

VEGO CONCEPT ENGINEERING S.R.L.
J40/13314/2011, CUI RO2919742

Nume proiect: **PROIECT MODIFICARI FATADE, LUCRARI DE MODERNIZARE SI REPARATII LA SISTEMELE DE INSTALATII SANITARE, TERMICE SI ELECTRICE LA " SCOALA PROFESIONALA SPECIALA PENTRU DEFICIENTI DE AUZ SFANTA MARIA"**
Adresa: Str. ALEEA ISTRU, nr.6, sector 6 Bucuresti
COD PROIECT: 3148
PROIECT NR.: VPE2018039
NUME LIVRABIL: vp00_DOCUMENTATIE-DALI-ARHITECTURA
COD LIVRABIL: 36653

	NUME	SEMNATURA
SEF PROIECT	arh. ALIN-CANTEMIR TOADER	
CONCEPT	S.C. VP EGO CONCEPT S.R.L.	
PROIECTAT	arh. ALIN-CANTEMIR TOADER	
DESENAT	arh. ALIN-CANTEMIR TOADER	
VERIFICARE INTERNA	arh. MARIA BUCIU	

SCARA: 1:100
DATA: aprilie 2018
BENEFICIAR: **PRIMARIA SECTOR 6 - BUCURESTI**
FAZA: **D.A.L.I.**
NUME PLANSA: **SECTINE S2-S2 - C1-PROPUS**
PLANSA NR.: **Ap7**

DESTINATIE	LOCATIE	FAZA	EMITENT	SPECIALIT.	NR. PLANSA	FISIER	REV.
	BUC	REL	VEGA	RH	A07	DWG	00

NUME PLANSA
SECTIUNE S2-S2 - C1 - PROPUS