


Detaliu montare indicatoare rutiere

Scara 1:20

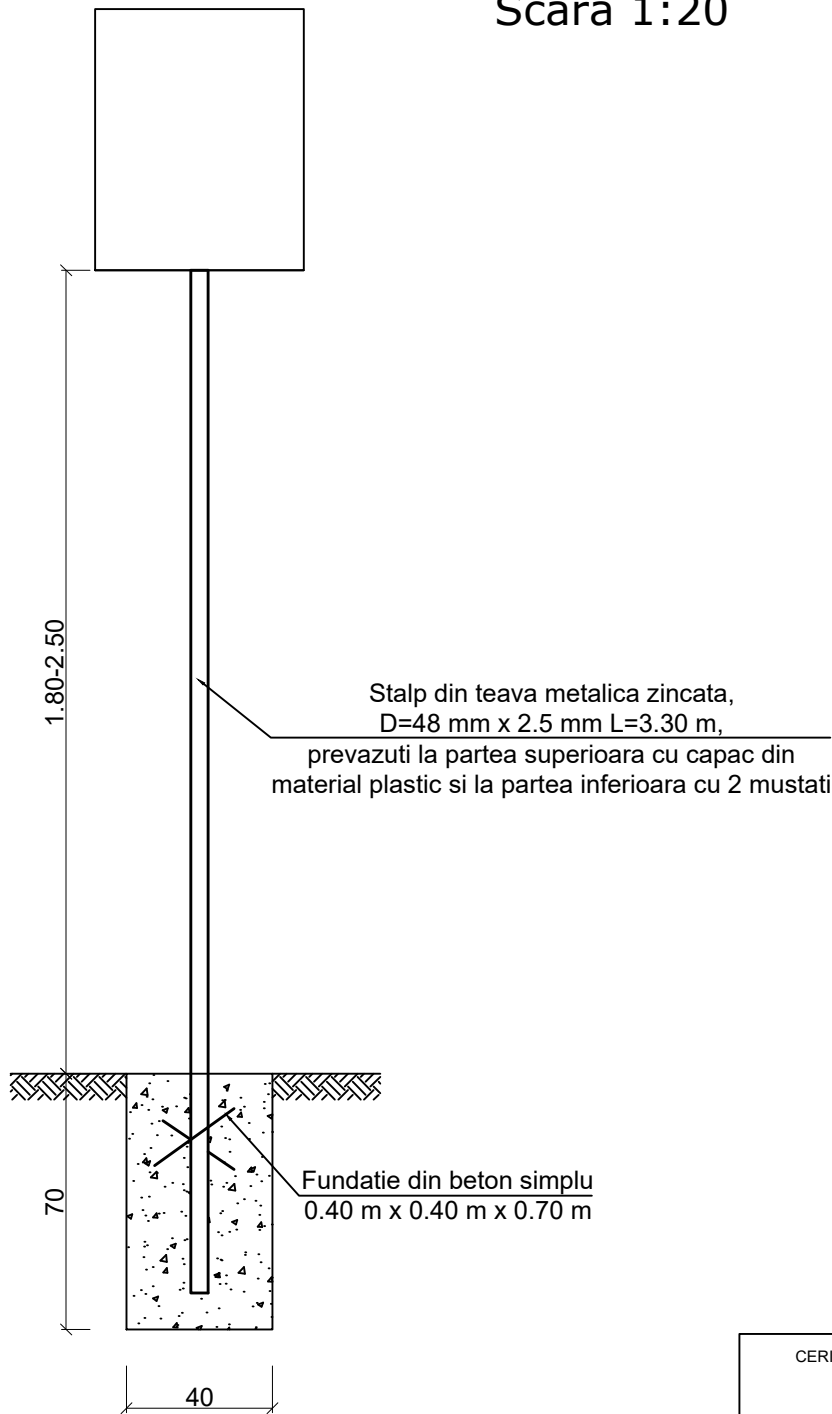

CERINTE PENTRU ASIGURAREA DURABILITATII ELEMENTELOR DIN BETON	
ELEMENT PREFABRICAT SAU LUCRARE DIN BETON	FUNDATIE STALPI INDICATOARE
CLASA DE REZISTENTA A BETONULUI	C 16/20
CLASA DE EXPUNERE	XC2
TIPUL CIMENTULUI	II/B; III/A; III/A IV/A; V/A } 32,5

VERIFICATOR EXPERT	NUME	SEMNATURA	CERINTA	REFERAT / EXPERTIZA	NR./DATA
	PROIECTANT GENERAL: SC. LUNA ENGINEERING GROUP SRL CUI 32636945 J40/119/2014			BENEFICIAR : ADMINISTRAȚIA DOMENIULUI PUBLIC ȘI DEZVOLTARE URBANĂ SECTOR 6	PR. NR. : 618/2021
	SPECIFICATIE	NUME	SEMNATURA	SCARA	TITLU PROIECT: AMENAJARE PARCARE LA SOL ALEEA PARVA, ZONA BLOCURILOR DE LOCUINTE COLECTIVE D17, D18, SECTOR 6, BUCURESTI
SEF PROIECT	ing. Alin PETROI		1:20		
PROIECTAT	ing. Stefan PETROI		DATA	TITLU PLANSA :	PL. NR:
DESENAT	ing. Stefan PETROI		2020	Detaliu montare indicatoare rutiere	D02