


PLAN FUNDATII
scara 1:25

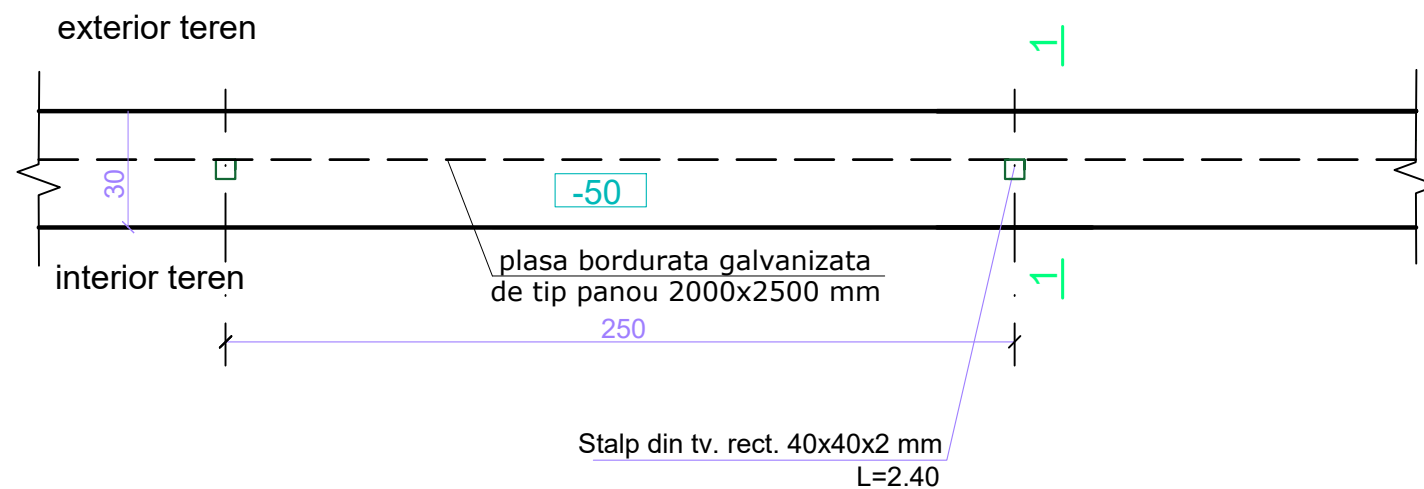

CERINTE PENTRU ASIGURAREA DURABILITATII ELEMENTELOR DIN BETON	
ELEMENT PREFABRICAT SAU LUCRARE DIN BETON	FUNDATII
CLASA DE REZISTENTA A BETONULUI	C 16/20
CLASA DE EXPUNERE	XC2
TIPUL CIMENTULUI	II/B;II/A;III/A IV/A;V/A } 32,5

PROIECTANT GENERAL: SC. LUNA ENGINEERING GROUP SRL CUI 32636945 J40/119/2014 str.Cernisoara nr. 29-39, Sect. 6, Bucuresti				BENEFICIAR : ADPDU SECTOR 6, BUCURESTI		PR. NR. : 364/2019
LUNA ENGINEERING GROUP				TITLU PROIECT : LUCRARI DE REAMENAJARE SI RESISTEMATIZARE INTEGRATA IN ZONA TERITORAIALA NR.14 DELIMITATA DE: BRETEAUA DE SUPRAFATA A PASAJULUI RUTIER LUJERULUI - BD-UL IULIU MANIU - STR. MOINESTI - STR. LINIEI		FAZA : S.F.
SPECIFICATIE	NUME	SEMNATURA	SCARA 1:20;1:25; 1:50	TITLU PLANSA : Imprejmuire din plasa metalica bordurata h=2.00 m		PL. NR:
SEF PROIECT	ing. Alin PETROI		DATA 2019			D 01
PROIECTAT	ing. Stefan PETROI					
DESENAT	ing. Stefan PETROI					