




Profil transversal tip - alei

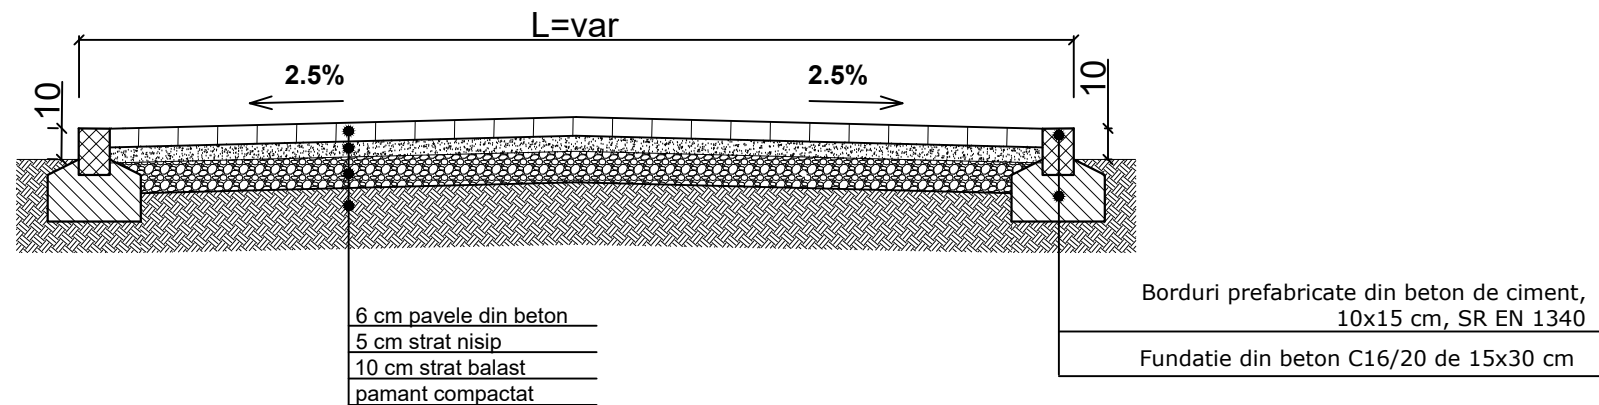

Profil transversal tip - suprafata antitrauma

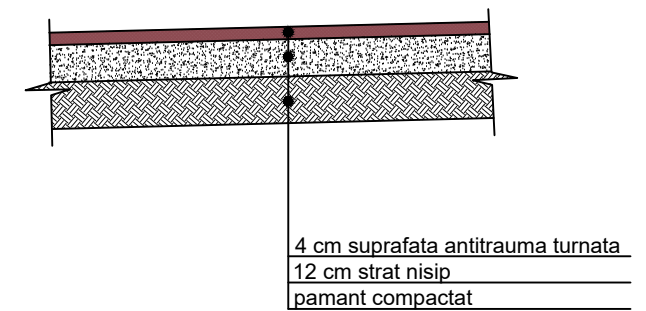

Detalii realizare borduri

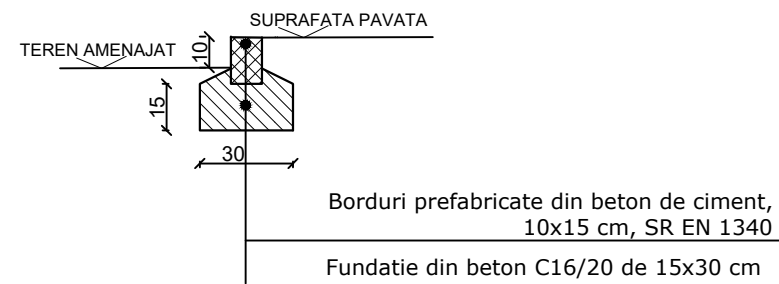

| CERINTE PENTRU ASIGURAREA DURABILITATII ELEMENTELOR DIN BETON |                                   |                                  |
|---|-----------------------------------|----------------------------------|
| ELEMENT PREFABRICAT SAU LUCRARE DIN BETON                     | BORDURI                           | FUNDATII                         |
| CLASA DE REZISTENTA A BETONULUI                               | C 30/37                           | C 16/20                          |
| CLASA DE EXPUNERE   | XF2+XC4                           | XC2                              |
| TIPUL CIMENTULUI  | II/A-S42,5;I42,5; SRI42,5; HI42,5 | II/B;II/A;III/A; IV/A;V/A } 32,5 |
| GRADUL DE IMPERMEABILITATE (min)                              | P8 <sup>10</sup>                  | —                                |
| GRADUL DE GELIVITATE(min)                                     | G100                              | —                                |

|  |                    |           |            |  |  |                    |
|--|--------------------|-----------|------------|--|--|--------------------|
| PROIECTANT GENERAL:<br>SC. LUNA ENGINEERING GROUP SRL<br>CUI 32636945 J40/119/2014<br>str.Cernisoara nr. 29-39, Sect. 6, Bucuresti |                    |           |            | BENEFICIAR : ADMINISTRATIJA DOMENIULUI PUBLIC SI DEZVOLTARE URBANA SECTOR 6  |  | PR. NR. : 364/2019 |
| LUNA ENGINEERING GROUP   |                    |           |            | TITLU PROIECT : LUCRARI DE REAMENAJARE SI RESISTEMATIZARE INTEGRATA IN ZONA TERITORAIALA NR.14 DELIMITATA DE: BRETEAUA DE SUPRAFATA A PASAJULUI RUTIER LUJERULUI - BD-UL IULIU MANIU - STR. MOINESTI - STR. LINIEI |  | FAZA : S.F.        |
| SPECIFICATIE   | NUME               | SEMNATURA | SCARA 1:20 | TITLU PLANSA : Fundatii mobilier urban si profile transversale tip   |  | PL. NR: D 02       |
| SEF PROIECT  | ing. Alin PETROI   |           |            |  |  |                    |
| PROIECTAT  | ing. Stefan PETROI |           | DATA 2019  |  |  |                    |
| DESENAT  | ing. Stefan PETROI |           |            |  |  |                    |