


PLAN FUNDATII
scara 1:25

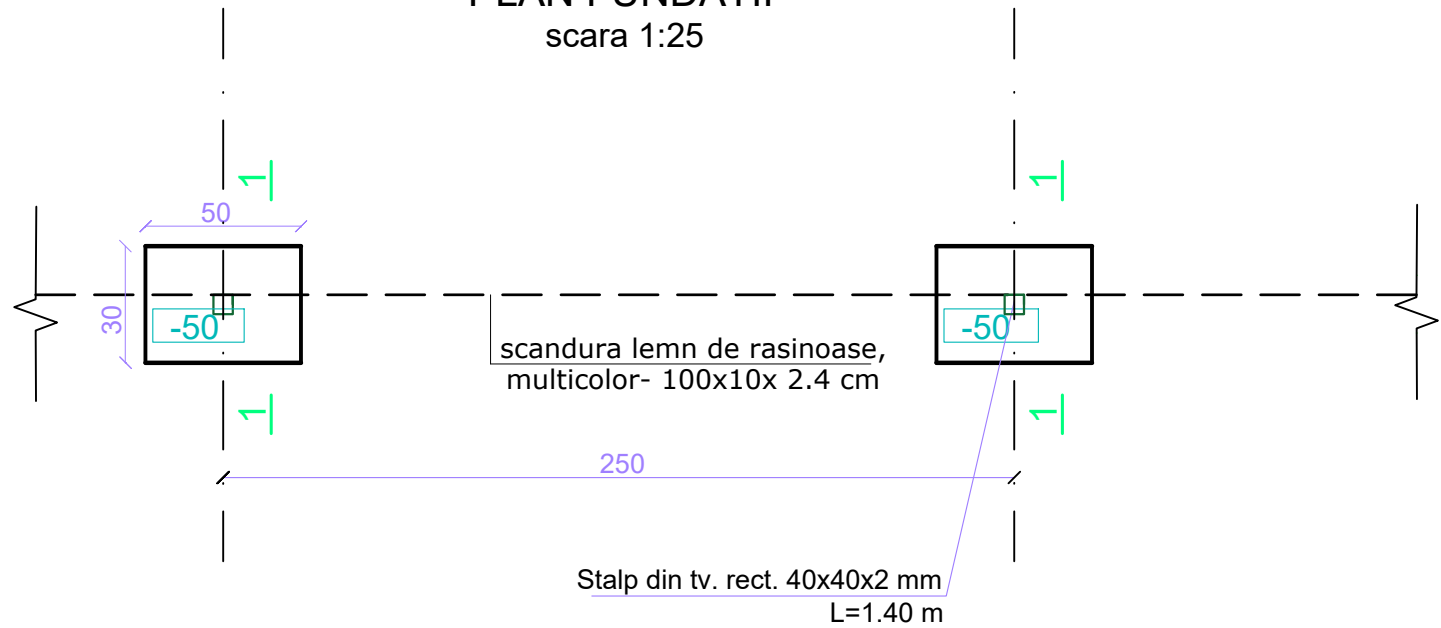

PROIECTANT GENERAL: SC. LUNA ENGINEERING GROUP SRL CUI 32636945 J40/119/2014 str.Cernisoara nr. 29-39, Sect. 6, Bucuresti				BENEFICIAR : ADMINISTRAȚIA DOMENIULUI PUBLIC ȘI DEZVOLTARE URBANĂ SECTOR 6		PR. NR. : 364/2019
TITLU PROIECT : LUCRĂRI DE REAMENAJARE SI RESISTEMATIZARE INTEGRATA IN ZONA TERITORAIALA NR.14 DELIMITATA DE: BRETEAUA DE SUPRAFATA A PASAJULUI RUTIER LUJERULUI - BD-UL IULIU MANIU - STR. MOINESTI - STR. LINIEI				FAZA : S.F.		PL. NR.:
TITLU PLANSA : Imprejmuiri interioare din lemn h=1.00 m				D 03		
SPECIFICATIE	NUME	SEMNATURA	SCARA			
SEF PROIECT	ing. Alin PETROI		1:20			
PROIECTAT	ing. Stefan PETROI		DATA			
DESENAT	ing. Stefan PETROI		2019			