



Detalii montare stalp iluminat public -Scara 1:20

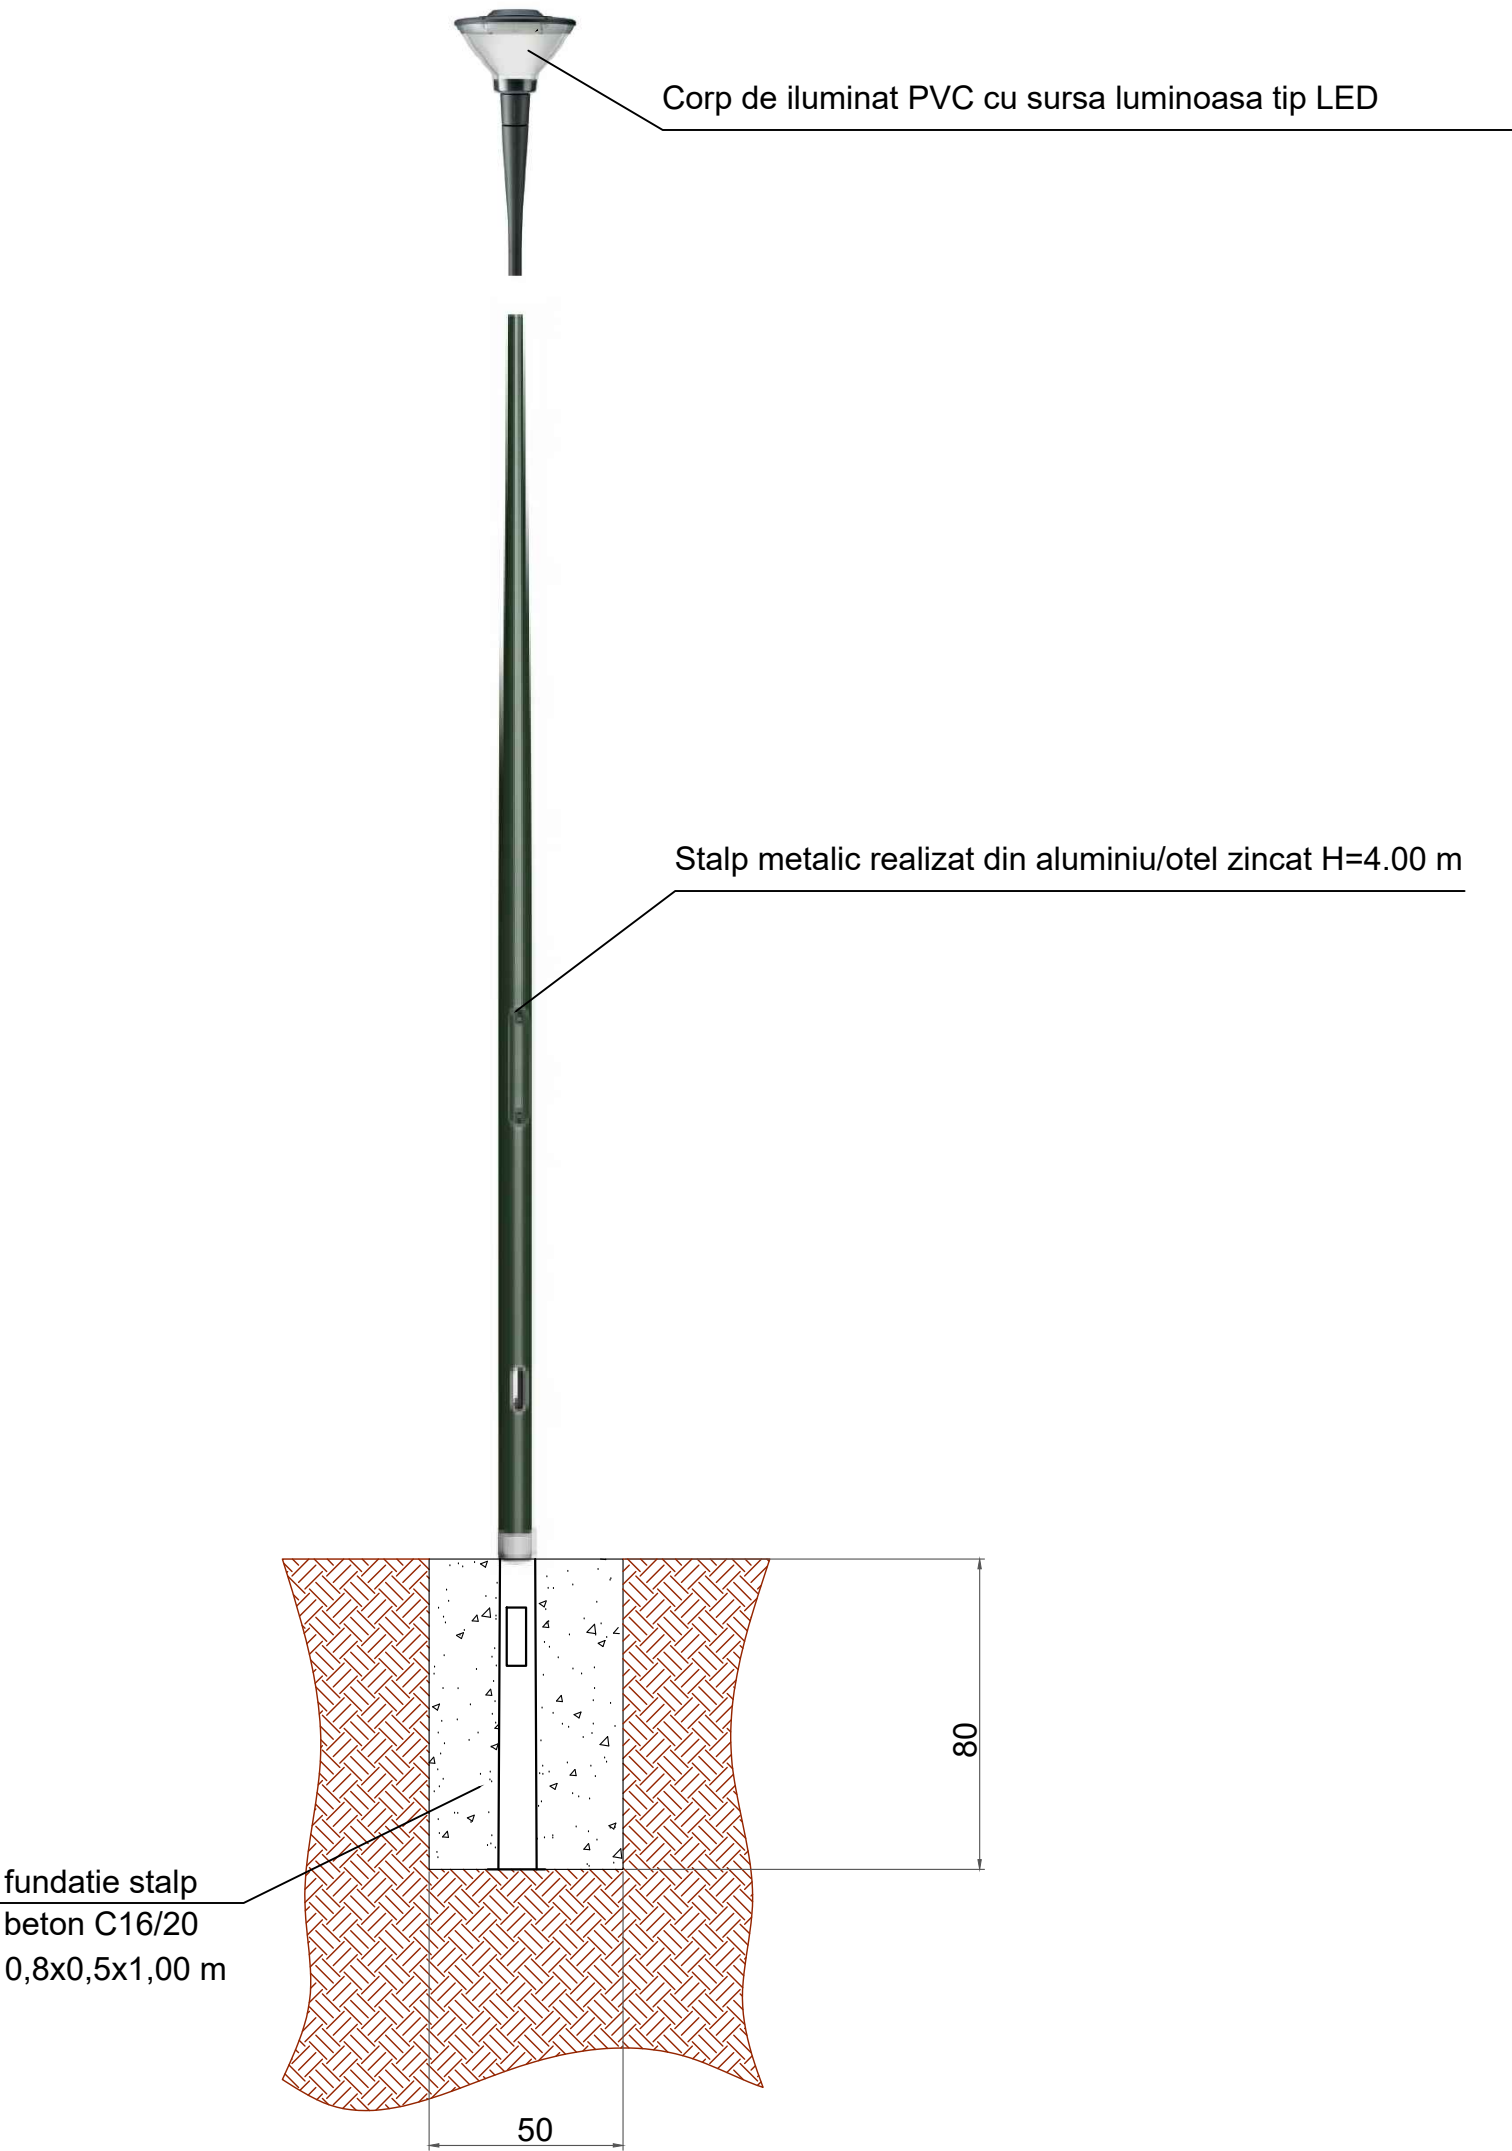

Profil sapatura in spatiul verde / trotuar
retea iluminat public
Scara 1:10

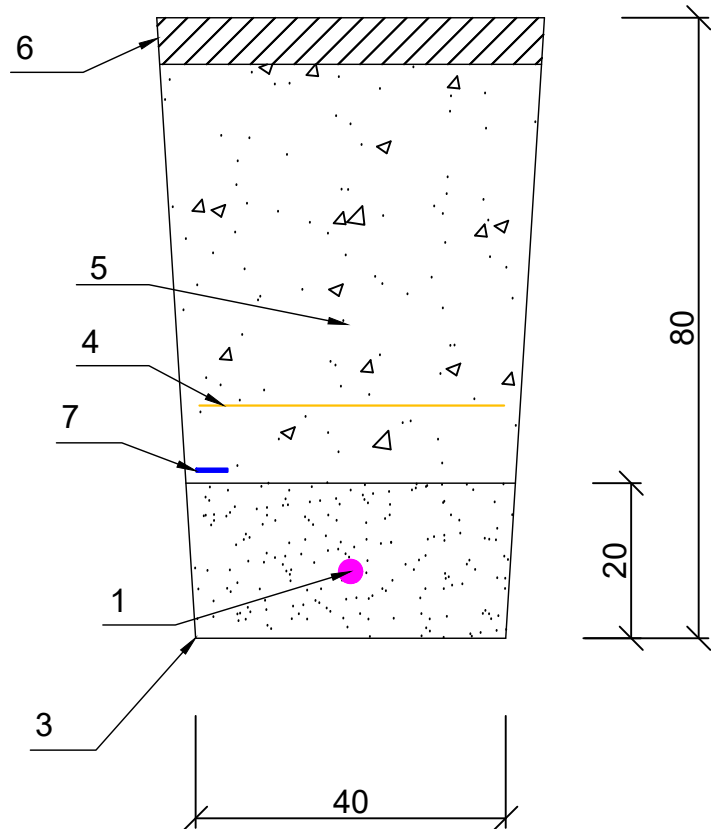

LEGENDA

- 1 - cablu armat ACYABY 4x16 mmp
- 3 - nisip
- 4 - folie avertizare
- 5 - pamant compactat
- 6 - sistem rutier proiectat
- 7- platbanda Ol-zn 40x4mm

<div><div><div>LUNA</div><div>ENGINEERING</div><div>GROUP</div></div><div>PROIECTANT GENERAL: SC. LUNA ENGINEERING GROUP SRL CUI 32636945 J40/119/2014 str.Cernisoara nr. 29-39, Sect. 6, Bucuresti</div></div>				BENEFICIAR : ADMINISTRAȚIA DOMENIULUI PUBLIC ȘI DEZVOLTARE URBANĂ SECTOR 6		PR. NR. : 364/2019
				TITLU PROIECT : LUCRARI DE REAMENAJARE SI RESISTEMATIZARE INTEGRATA IN ZONA TERITORAIALA NR.14 DELIMITATA DE: BRETEAUA DE SUPRAFATA A PASAJULUI RUTIER LUJERULUI - BD-UL IULIU MANIU - STR. MOINESTI - STR. LINIEI		FAZA : S.F.
				TITLU PLANSA : Detalii montare stalp si cabluri iluminat public		PL. NR: D 05
SPECIFICATIE	NUME	SEMNATURA	SCARA 1:10; 1:20			
SEF PROIECT	ing. Alin PETROI					
PROIECTAT	ing. Stefan PETROI		DATA			
DESENAT	ing. Stefan PETROI		2019			