


PROFIL TRANSVERSAL TIP PARCARE

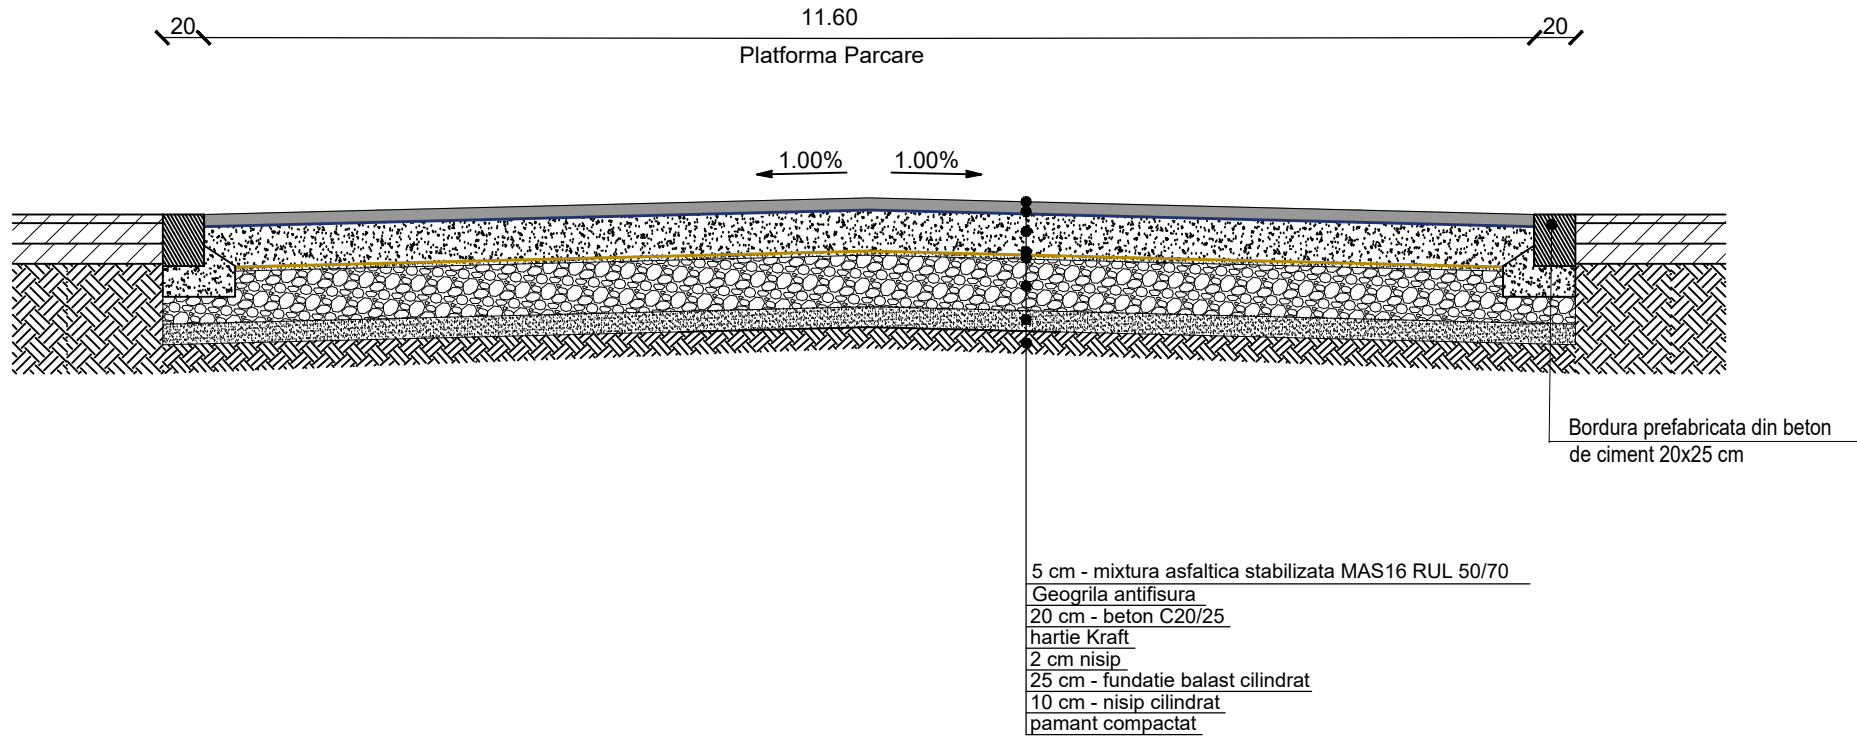

VERIFICATOR EXPERT	NUME	SEMNATURA	CERINTA	REFERAT / EXPERTIZA	NR./DATA
	PROIECTANT GENERAL: SC. LUNA ENGINEERING GROUP SRL CUI 32636945 J40/119/2014			BENEFICIAR : ADMINISTRATIJA DOMENIULUI PUBLIC SI DEZVOLTARE URBANA SECTOR 6	PR. NR. :
SPECIFICATIE	NUME	SEMNATURA	SCARA	TITLU PROIECT: AMENAJARE PARCARE LA SOL ALEEA PARVA, ZONA BLOCURILOR DE LOCUINTE COLECTIVE D17, D18, SECTOR 6, BUCURESTI	FAZA :
SEF PROIECT	ing. Alin PETROI		1:50		S.F.
PROIECTAT	ing. Stefan PETROI		DATA		PL. NR.:
DESENAT	ing. Stefan PETROI		2020	TITLU PLANSA : Profil transversal tip PTT 01	