


PLAN DE SITUATIE


scara 1:500

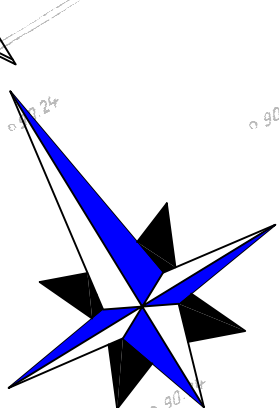

STRADA GABRIELA SZABO

Inceput proiect

STR. UVERTURII

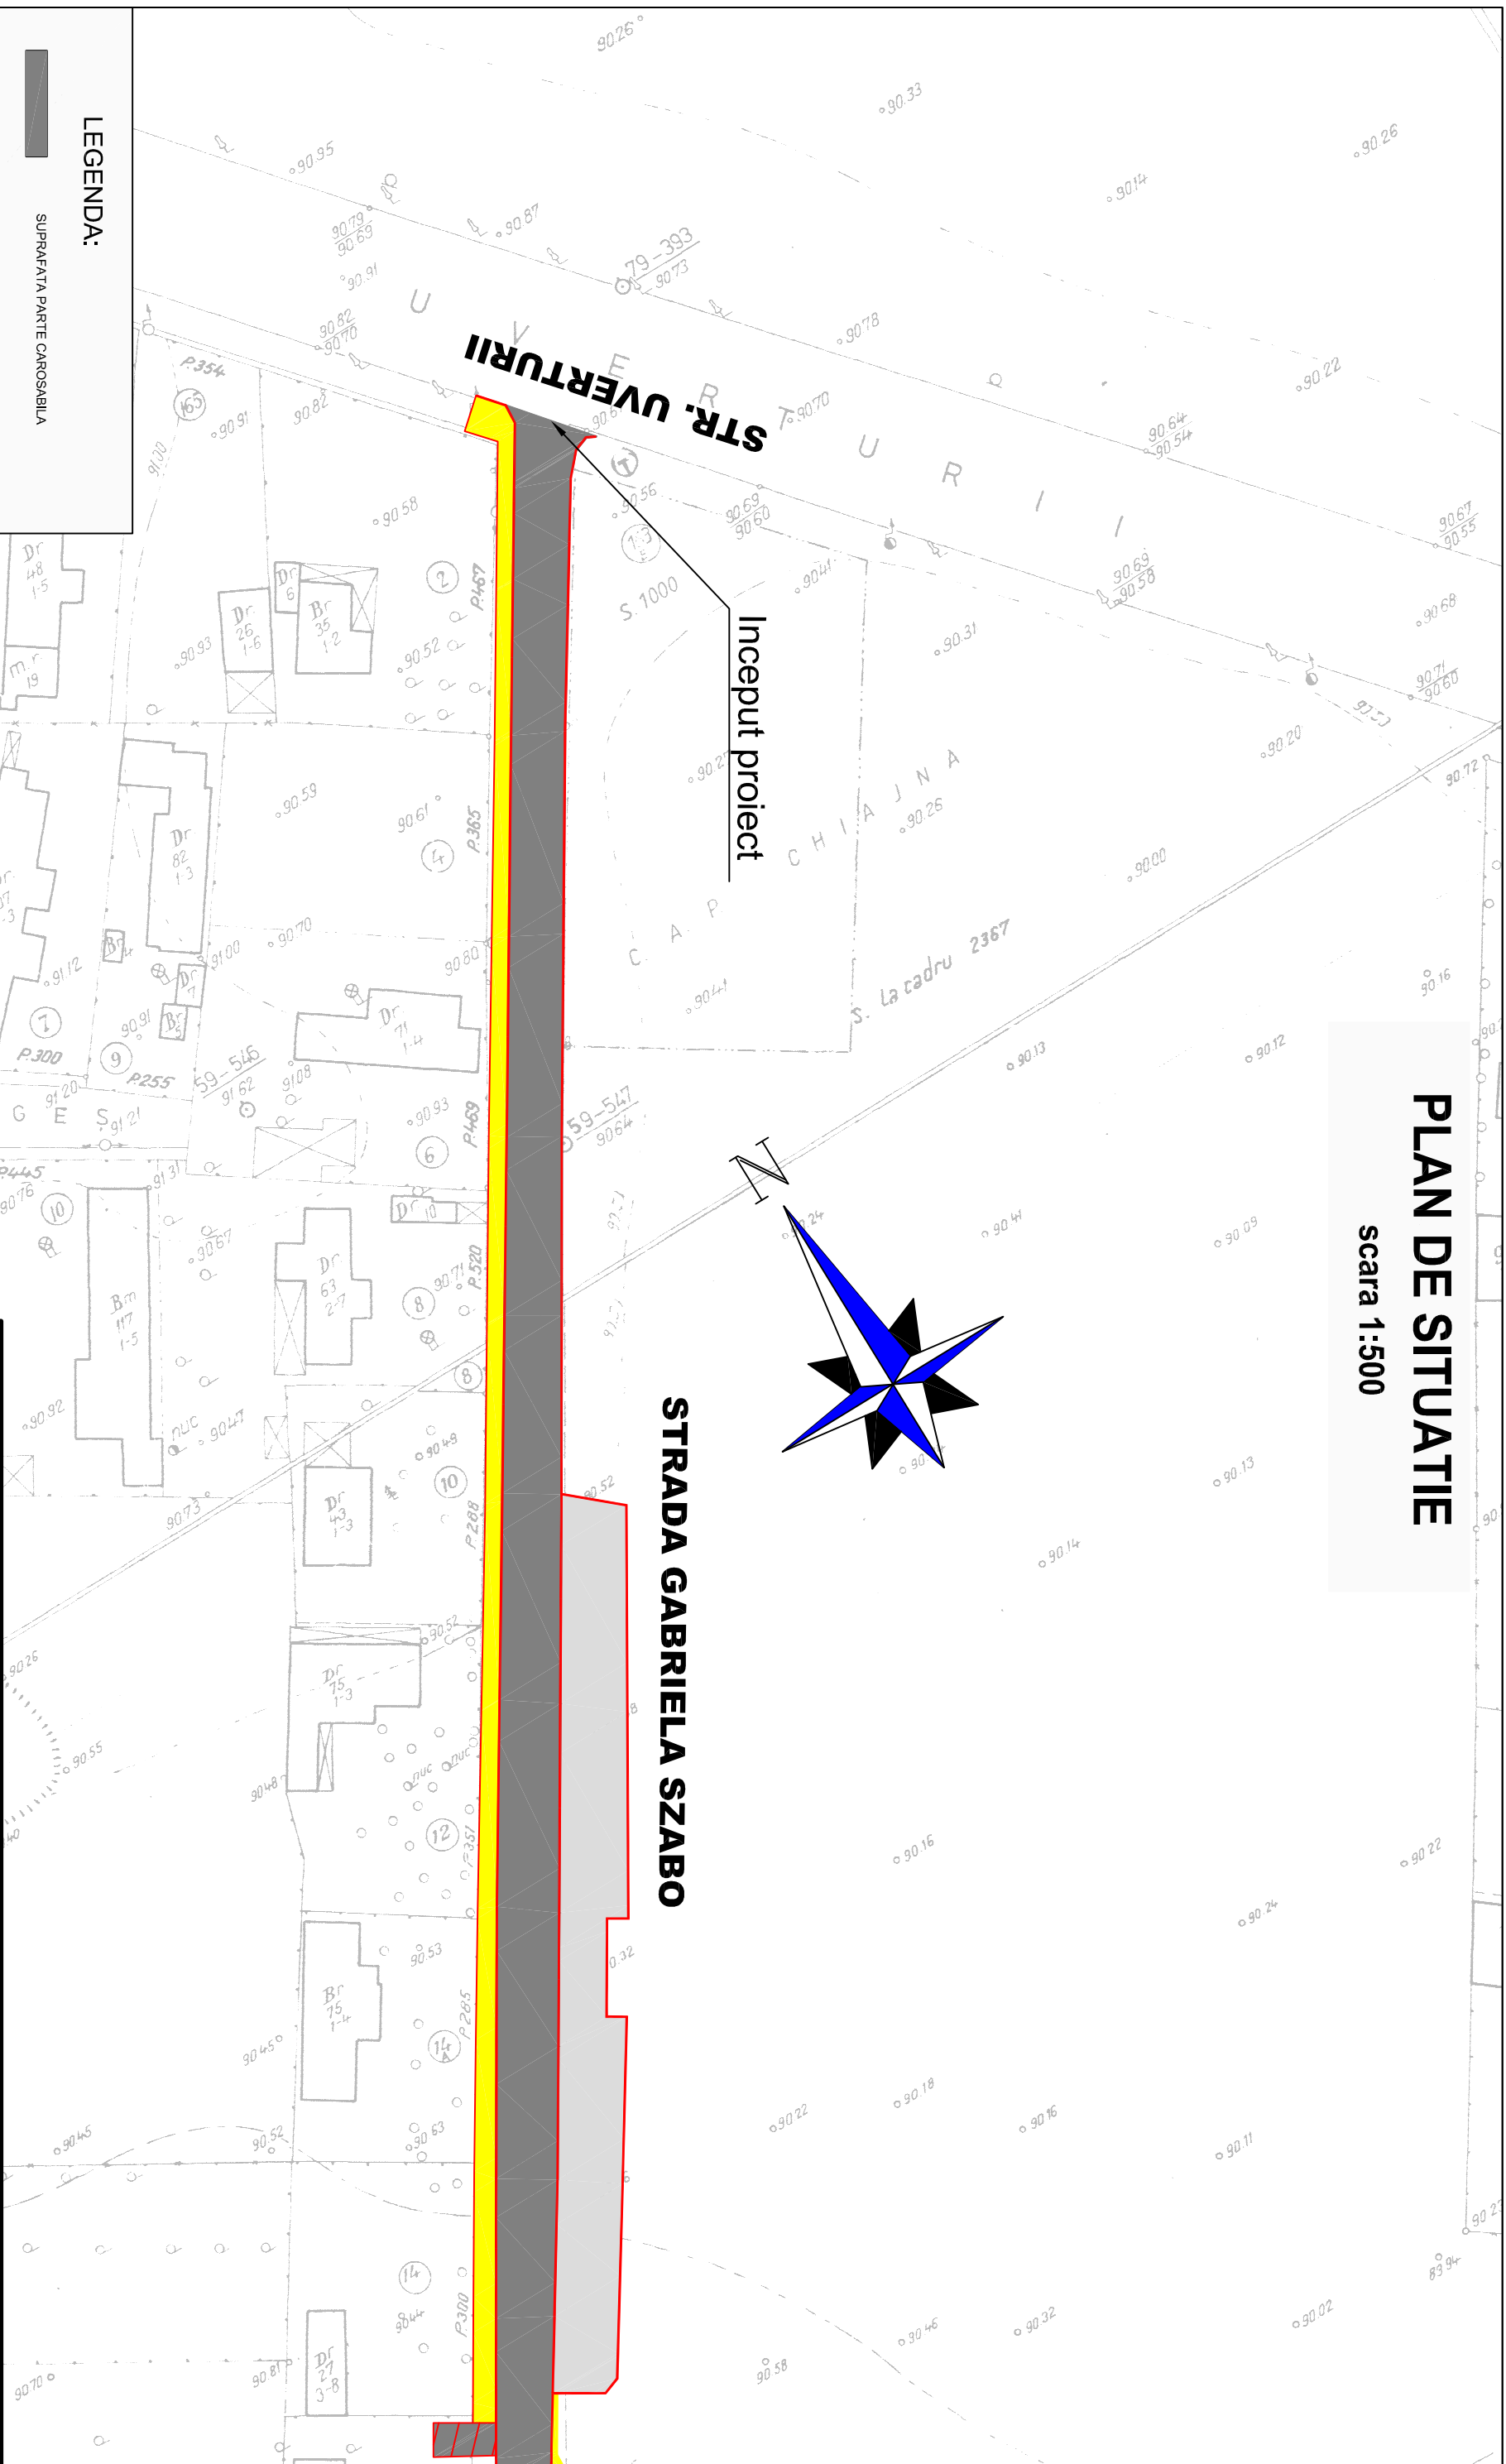

LEGENDA:

- SUPRAFATA PARTE CAROSABILA
- SUPRAFATA PARTE CAROSABILA LA STRAZILE LATERALE
- SUPRAFATA PARCARI DIN BETON DE CIMENT
- SUPRAFATA TROTUARE
- SUPRAFATA SPATIU VERDE
- BORDURA MARE NOUA PREFABRICATA CU DIMENSIUNI 20X25X50 cm

VERIFICATOR EXPERT	NUME	SEMNATURA	CERINTA	REFERAT / EXPERTIZA NR. / DATA	
	S.C. PRO CONS XXI S.R.L.			Beneficiar:	
	C.I.F. RO 11709394 Calea Floreasca, nr. 169, sector 1 Bucuresti Tel:021 346 60 11; Fax:021 346 60 22			PRIMARIA SECTORULUI 6 A MUNICIPIULUI BUCURESTI	Proiect nr. 120
SPECIFICATIE	NUME	SEMNATURA	Scara:	Titlu proiect:	Faza:
SEF PROIECT	Ing. FLORIN PRICOPCIUC		1:500	REABILITARE SISTEM RUTIER SI EXTINDERE RETEA DE ALIMENTARE CU APA SI CANALIZARE MENAJERA SI PLUVIALA STRADA GABRIELA SZABO	D.A.L.I.
PROIECTAT	Ing. SIMON BARBAROSIE			Titlu plansa:	Plansa nr.
DESENAT	teh. SABINA STROESCU		Data: 2010	Plan de situatie	PS- 01