


PROFIL TRANSVERSAL TIP SOLUTIA 2


scara 1:50

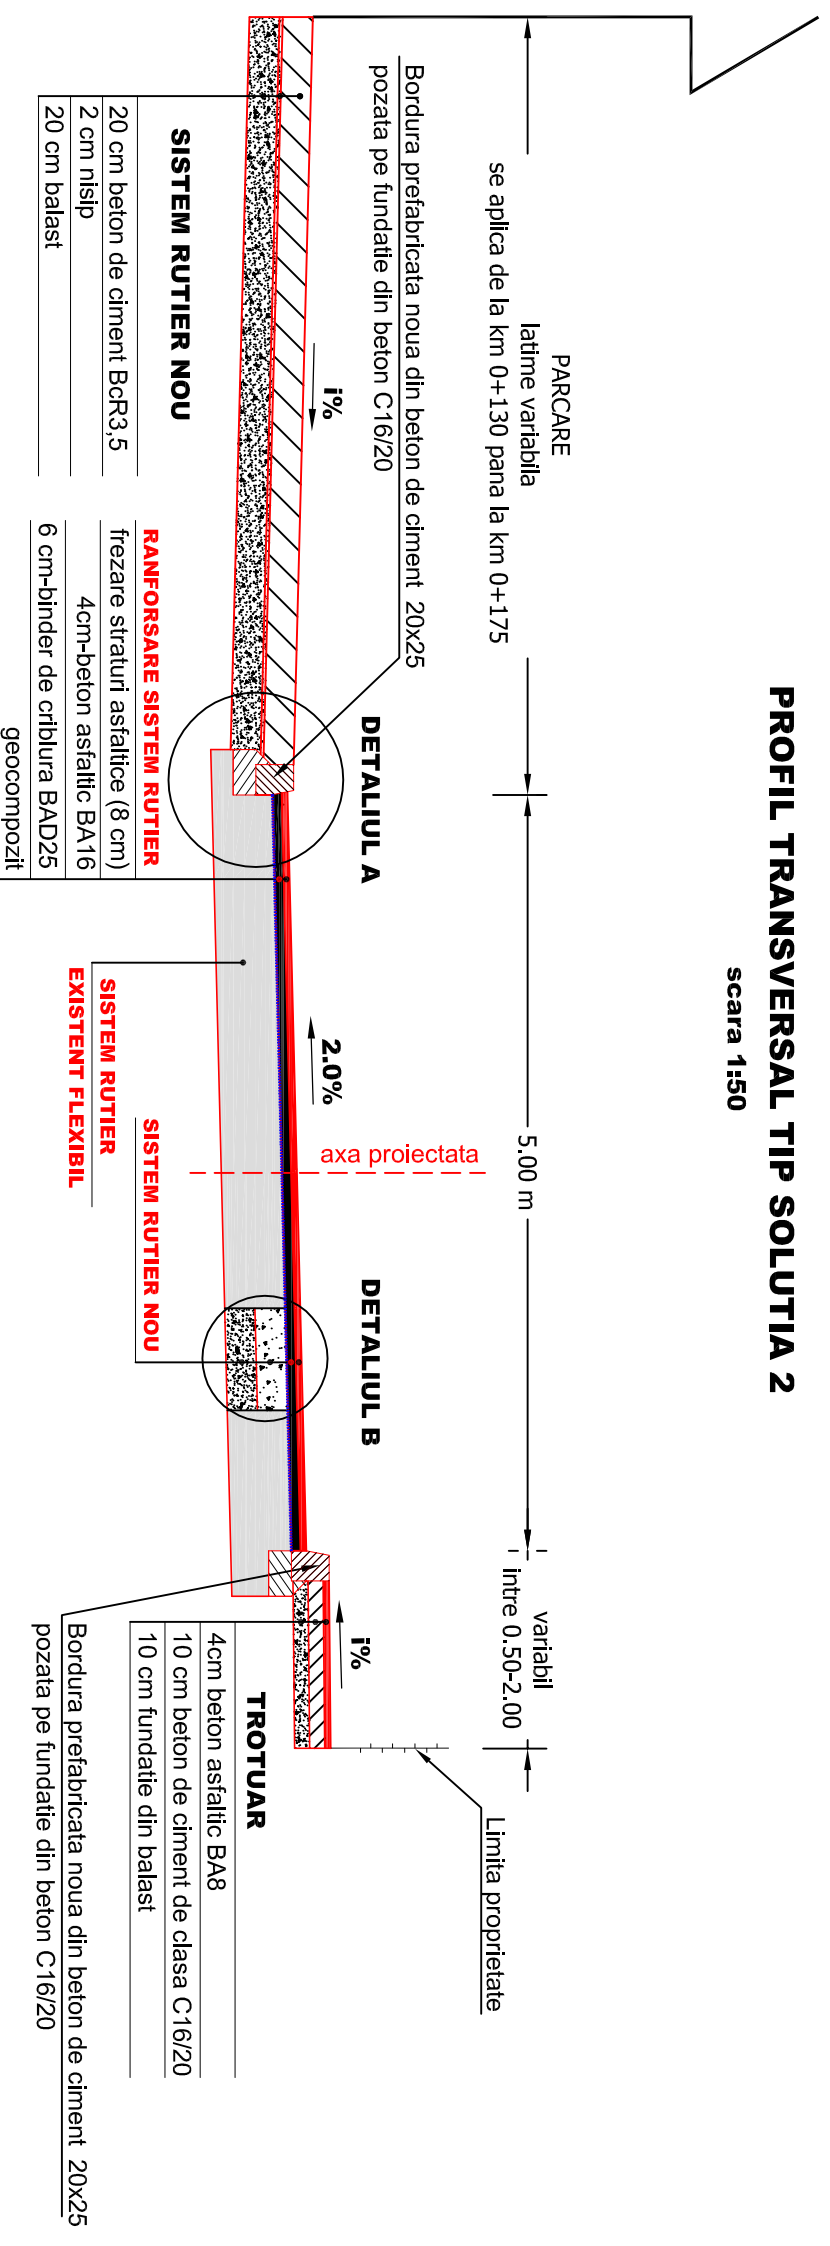


DETALIUL B

scara 1:20

Sistem rutier care necesita refacerea fundatiei (15 %)

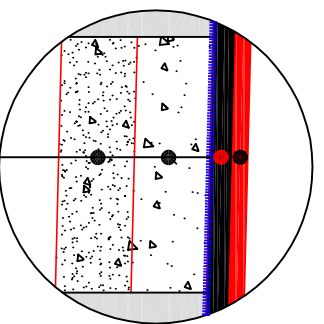


**DETALIULI BORDURA
PREFABRICATA 20x25
PENTRU ACCESELE LA PROPRIETATI SI PARCARI**
scara 1:20

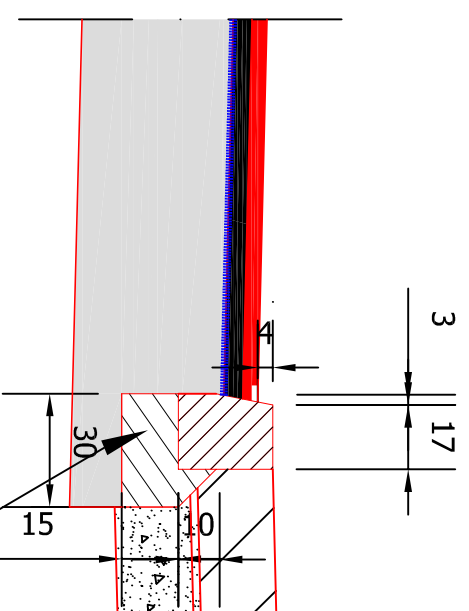

**DETALIUL A
MONTARE BORDURI**

**DETALIULI BORDURA
PREFABRICATA 20x25 IN CALE CURENTA**
scara 1:20

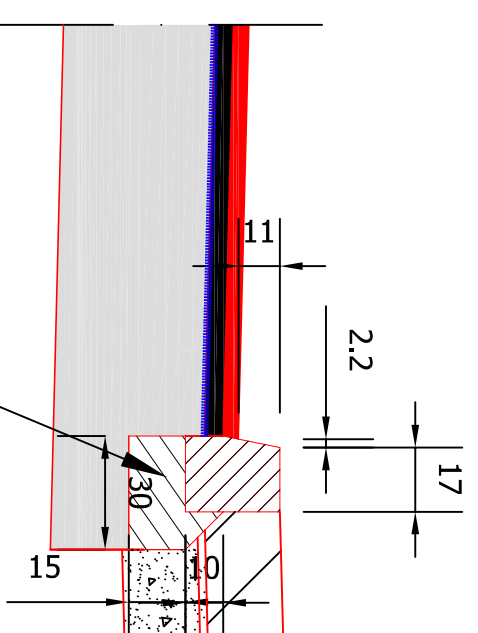

Bordura prefabricata noua din beton de ciment 20x25 pozata pe fundatie din beton C16/20

SISTEM RUTIER NOU

- 4cm-beton asfaltic BA16
- 6 cm-binder de criblura BAD25
- geocompozit
- 20 cm piatra sparta
- 20 cm fundatie din balast

VERIFICATOR EXPERT	NUME	SEMNATURA	CERINTA	REFERAT / EXPERTIZA NR. / DATA	Proiect nr. 120
	S. C. PRO CONS XXI S.R.L.				
	C.I.F. RO 11709394				
	Calea Floreasca, nr. 169, sector 1 Bucuresti				
	Tel:021 346 60 11; Fax:021 346 60 22				
SPECIFICATIE	NUME	SEMNATURA	Scara:	Titlu proiect:	Faza:
SEF PROIECT	Ing. FLORIN PRICOPCIUC		1:20/1:50	REABILITARE SISTEM RUTIER SI EXTINDERE RETEA DE ALIMENTARE CU APA SI CANALIZARE MENAJERA SI PLUVIALA STRADA GABRIELA SZABO	D.A.L.I.
PROIECTAT	Ing. SIMION BARBARSIE			Titlu plansa:	Plansa nr.
DESENAT	teh. SABINA STROESCU		Data: 2010	Profil transversal tip	PTT- 02
				Beneficiar:	
				PRIMARIA SECTORULUI 6 A MUNICIPIULUI BUCURESTI	