


PERETI EXISTENTI MENTINUTI
PERETI EXISTENTI DESFIINTATI
PERETI EXTINDERE

LEGENDA

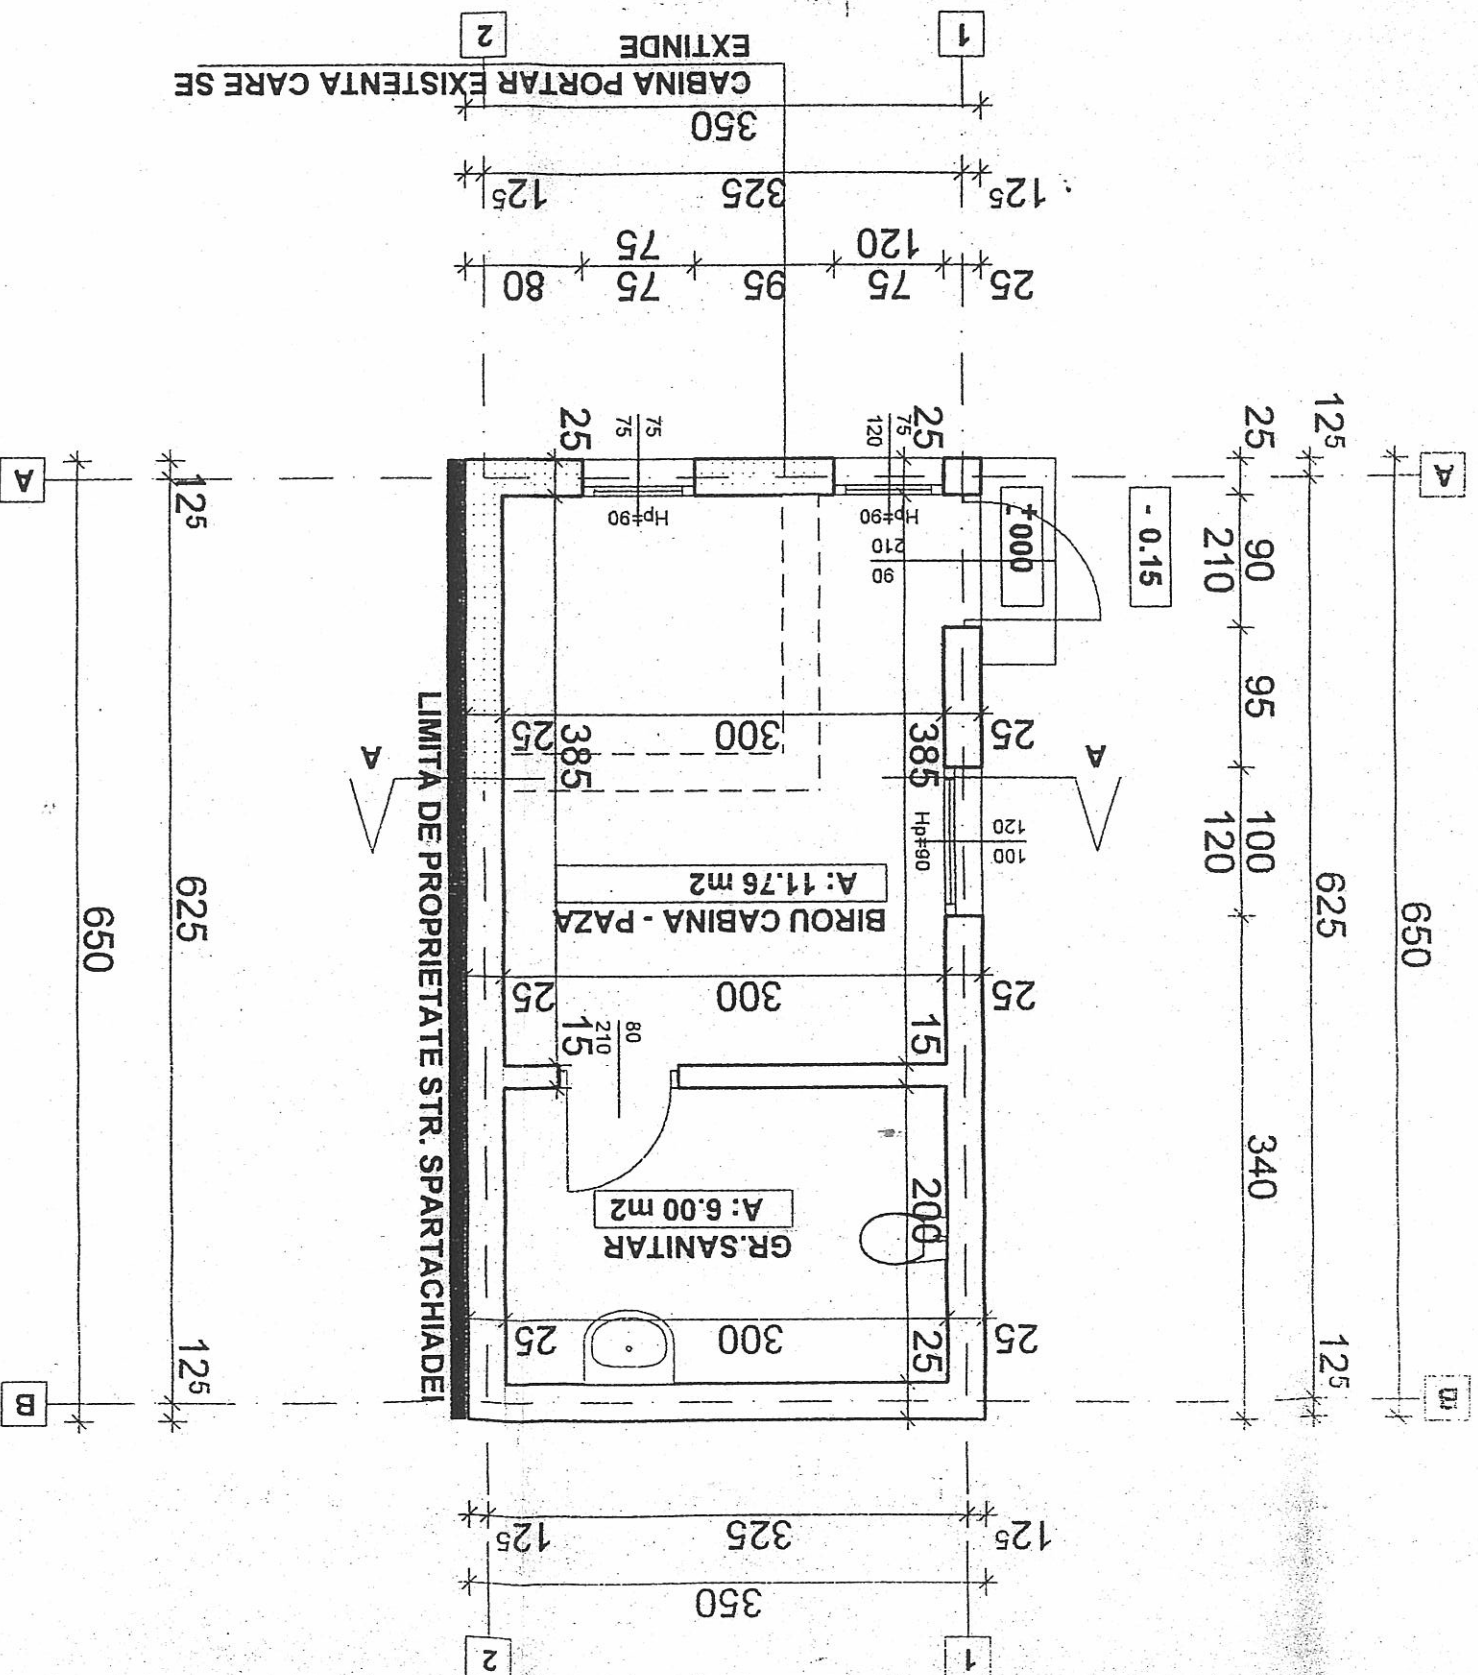

ORDINUL ARHITECTILOR
DIN ROMANIA
1388
Andreea
HORVAT
Arhitect cu dreptul de semnatura


PR.NR. 7/2009	FAZA D.T.A.C.	EXTINDERE CABINA PORTAR EXISTENTA STR. FLOAREA ROSIE NR. 7A, SECTOR 6, BUCURESTI	S.C. HAF DESIGN CONSULT CONCEPT S.R.L. J 40/ 14215 / 2008 STR. STIRBEI VODA 170, SECT. 1, BUCURESTI	PROIECTAT ARH. A. HORVAT	DESENAT ARH. A. HORVAT
Sc. 1/50	DIRECTIA GENERALA DE ASISTENTA SOCIALA SI PROTECTIA COPILULUI SECTOR 6	BENEFICIAR: DIRECTIA GENERALA DE ASISTENTA SOCIALA SI PROTECTIA COPILULUI SECTOR 6	CABINA PORTAR- PLAN PARTIER EXTINDERE		

650

300

350

350

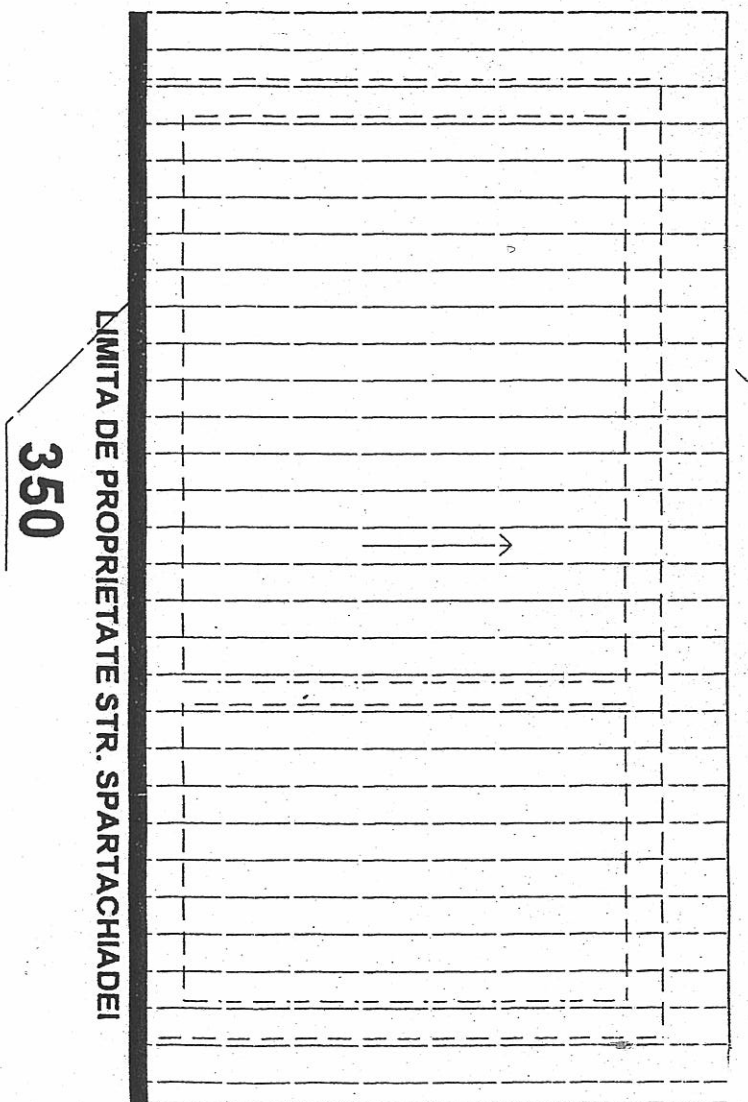

650

350


LIMITA DE PROPRIETATE STR. SPARTACHIADEI



ORDINUL ARHITECTILOR
DIN ROMANIA
1388
Andreea
HORVAT
Arhitect cu drept de semnătură

			PR. NR. 7/2009
	S.C. HAF DESIGN CONSULT CONCEPT S.R.L. J 40/ 14215 / 2008 STR. STIRBEI VODA 170, SECT. 1, BUCURESTI	EXTINDERE CABINA PORTAR EXISTENTA STR. FLOAREA ROSIE NR. 7A, SECTOR 6, BUCURESTI	FAZA D.T.A.C.
PROIECTAT	ARH. A. HORVAT	BENEFICIAR: DIRECTIA GENERALA DE ASISTENTA SOCIALA SI PROTECTIA COPILULUI SECTOR 6	Sc. 1 / 50
DESENAV	ARH. A. HORVAT	CABINA PORTAR- PLAN INVELITOARE	A26

INVELITOARE METALICA TIP LINDAB
FOLIE POLIETILENA
ASTEREALA
CAPRIORI
TERMOIZOLATIE VATA MINERALA
PLACAJ GIPS CARTON

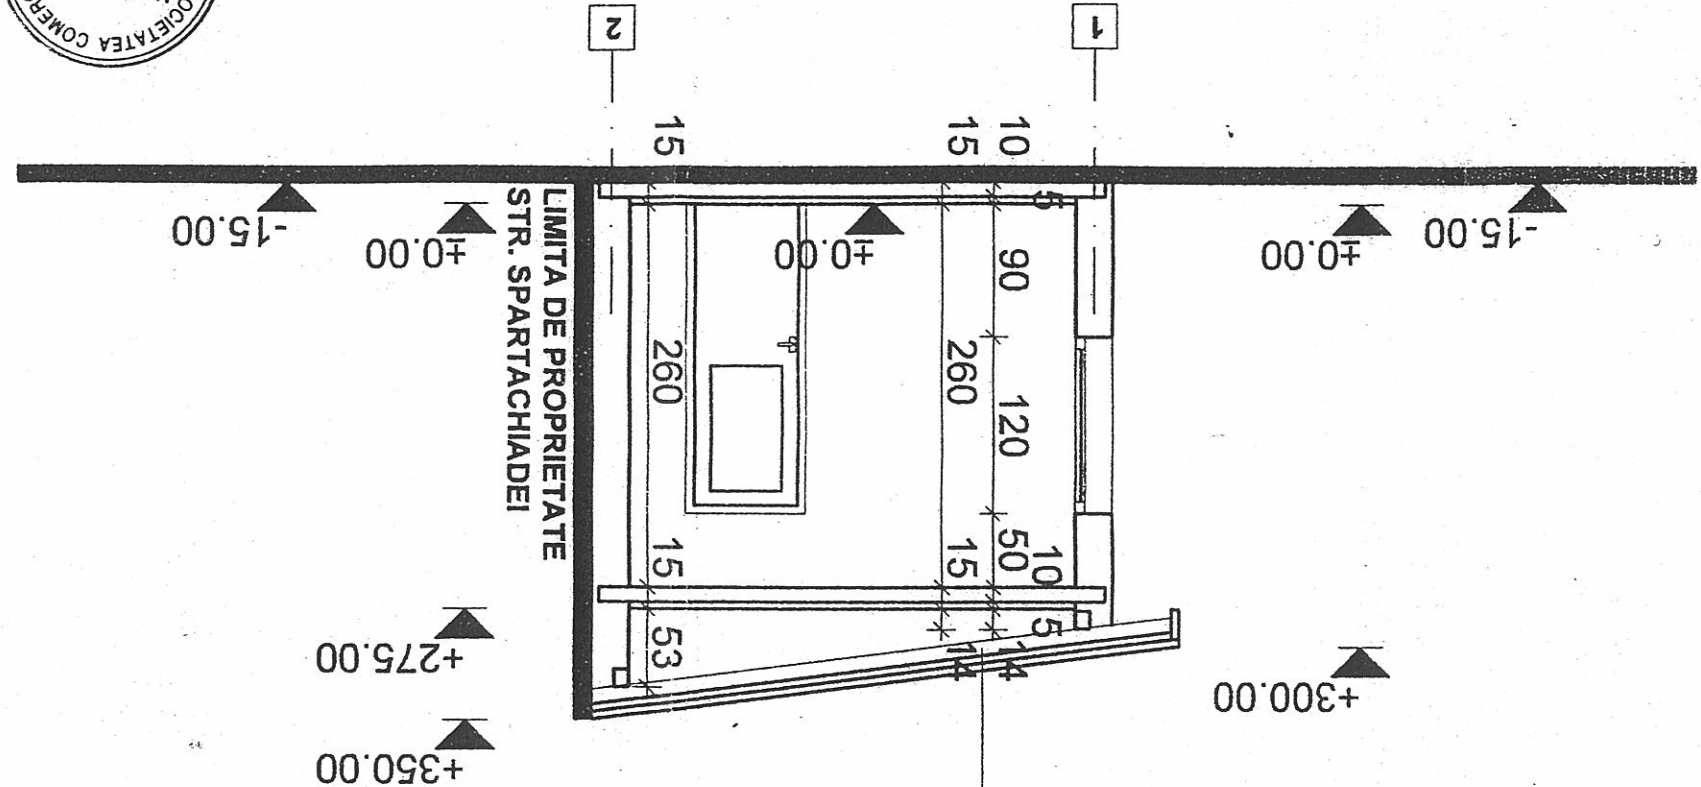


PR.NR. 71/2009	FAZA D.T.A.C.	S.C. HAF DESIGN CONSULT CONCEPT S.R.L. J 40/ 14215 / 2008 STR. STIRBEI VODA 170, SECT. 1, BUCURESTI	PROIECTAT ARH. A. HORVAT	DESENAT ARH. A. HORVAT
		EXTINDERE CABINA PORTAR EXISTENTA STR. FLOAREA ROSIE NR. 7A, SECTOR 6, BUCURESTI	BENEFICIAR: DIRECTIA GENERALA DE ASISTENTA SOCIALA SI PROTECTIA COPILULUI SECTOR 6	CABINA PORTAR-SECTIUNE A27

ORDINUL ARHITECTOR
DIN ROMANIA
1388
Andreea
HORVAT
Arhitect cu drept de semnatura

PR.NR. 71/2009	FAZA D.T.A.C.	S.C. HAF DESIGN CONSULT CONCEPT S.R.L. J 40/14215 / 2008 STR. STIRBEI VODA 170, SECT. 1, BUCURESTI	PROIECTAT ARH. A. HORVAT	DESENAT ARH. A. HORVAT
		EXTINDERE CABINA PORTAR EXISTENTA STR. FLOAREA ROSIE NR. 7A, SECTOR 6, BUCURESTI	BENEFICIAR : DIRECTIA GENERALA DE ASISTENTA SOCIALA SI PROTECTIA COPILULUI SECTOR 6	A28
			CABINA PORTAR-FATADA PRINCIPALA	




ORDINUL ARHITECTILOR DIN ROMANIA	1388	Andreea HORVAT	Arhitect cu drept de semnatura
-------------------------------------	------	-------------------	--------------------------------

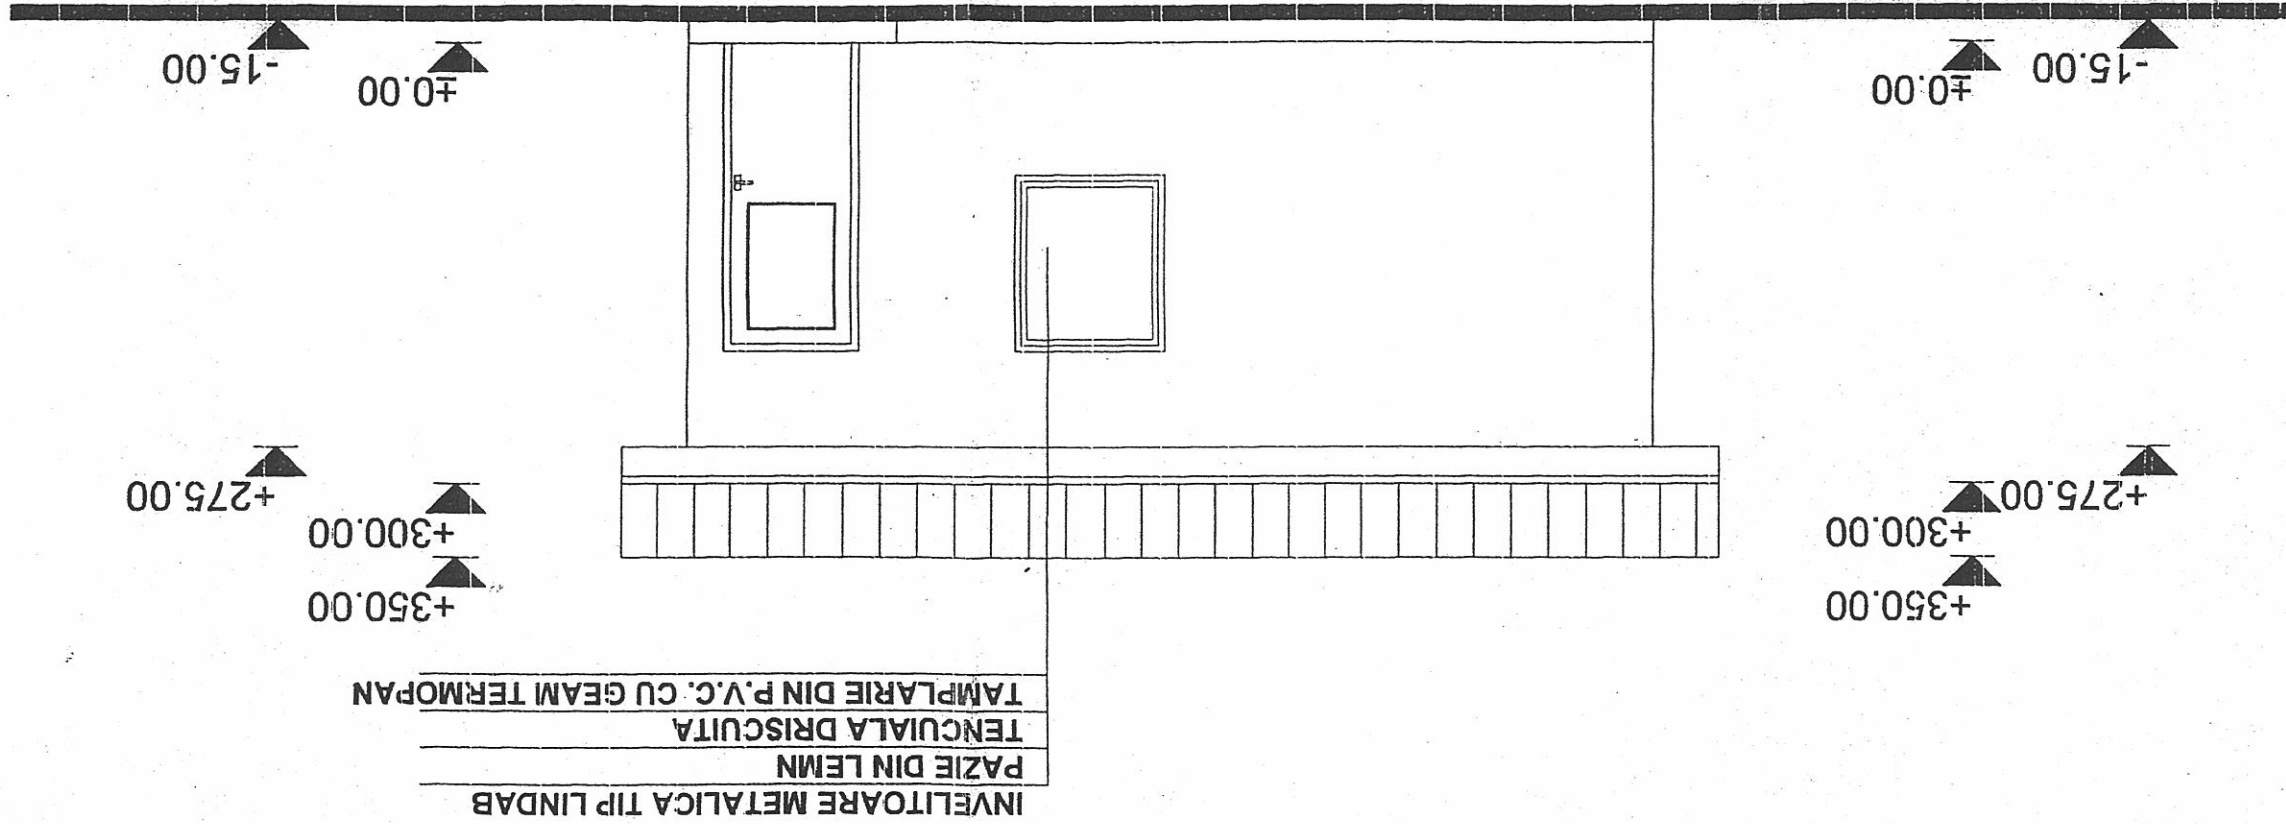


PR.NR.	7/ 2009	FAZA D.T.A.C.	EXTINDERE CABINA PORTAR EXISTENTA STR. FLOAREA ROSIE NR. 7A, SECTOR 6, BUCURESTI	PROIECTAT	ARH. A. HORVAT	DESENAT	ARH. A. HORVAT
SC.	1/ 50	BENEFICIAR : DIRECTIA GENERALA DE ASISTENTA SOCIALA SI PROTECTIA COPILULUI SECTOR 6	CABINA PORTAR- FATADA POSTERIOARA	A29			



ORDINUL ARHITECTILOR
DIN ROMANIA
1388
Andreea
HORVAT
Arhitect cu drept de semnatura

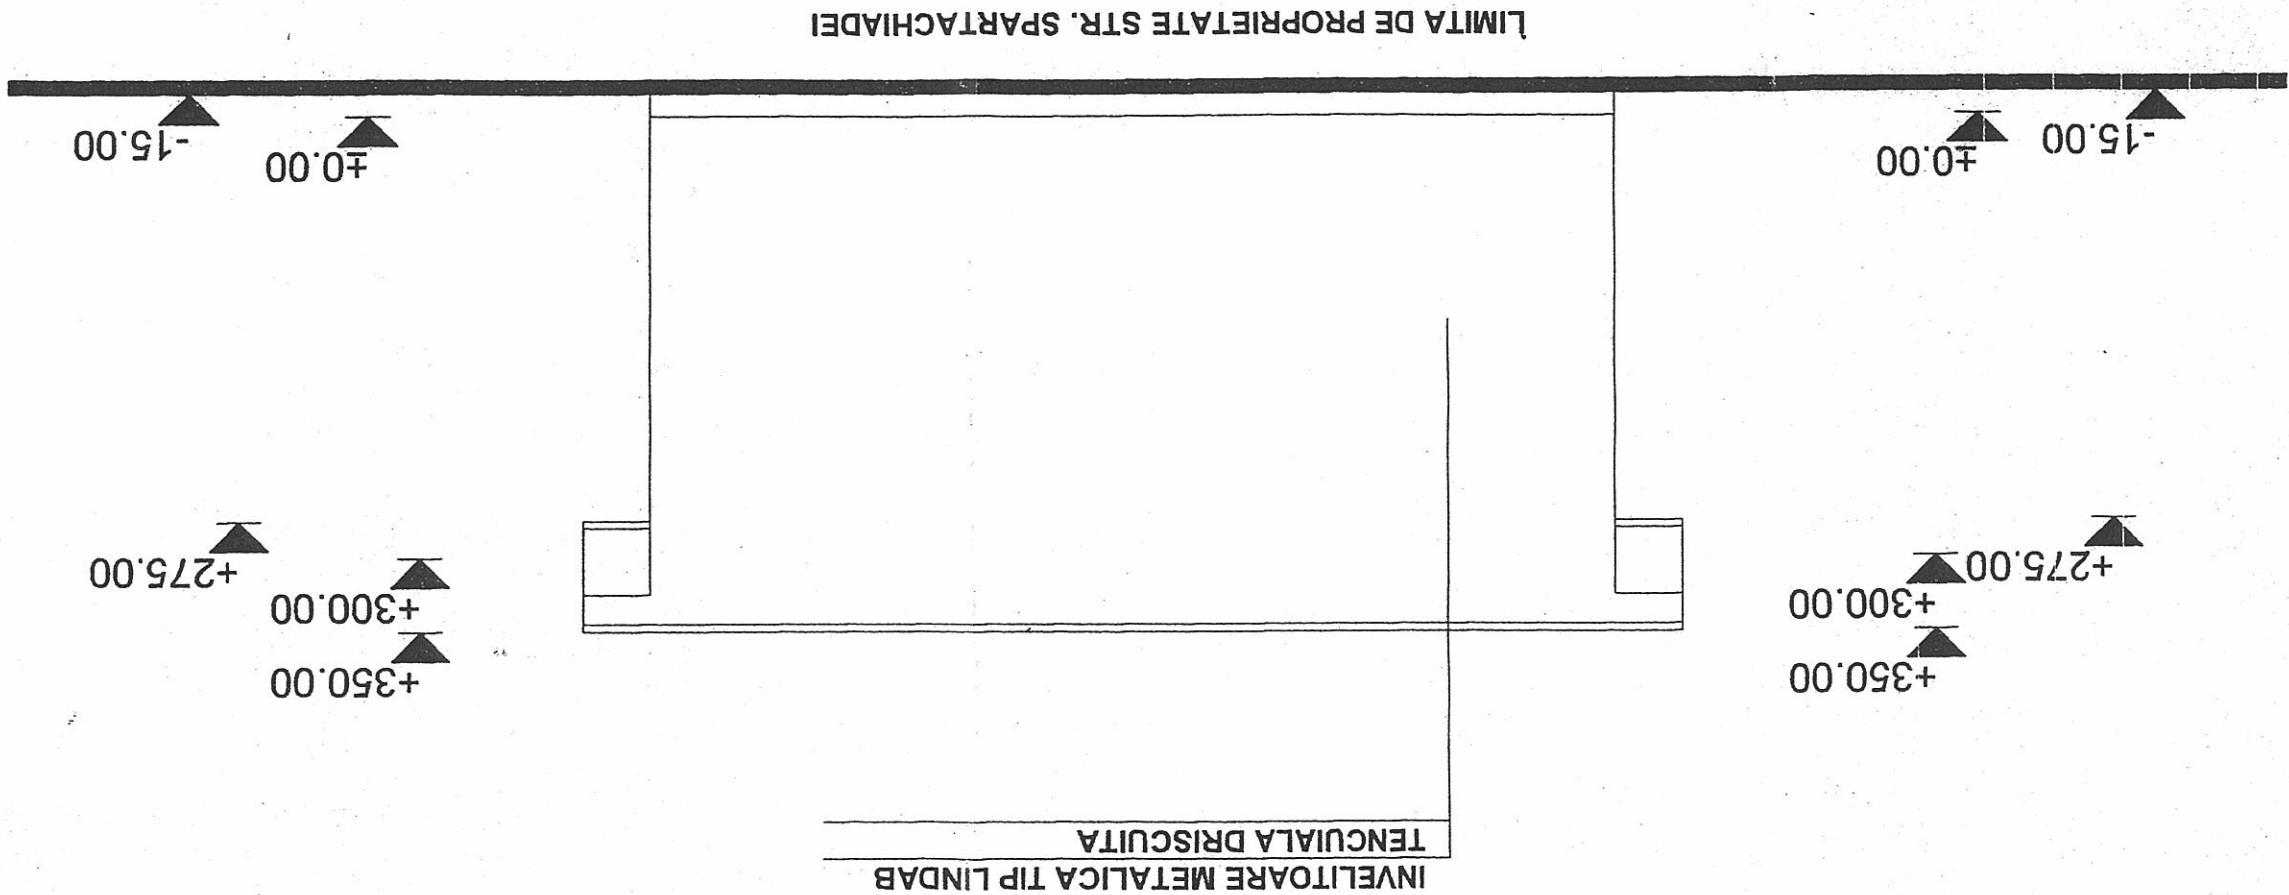

PR.NR.	7/ 2009	FAZA	D.T.A.C.	EXTINDERE CABINA PORTAR EXISTENTA STR. FLOAREA ROSIE NR. 7A, SECTOR 6, BUCURESTI	S.C. HAF DESIGN CONSULT CONCEPT S.R.L. J 40/ 14215 / 2008 STR. STIRBEI VODA 170, SECT. 1, BUCURESTI	PROIECTAT	ARH. A. HORVAT	DESENAT	ARH. A. HORVAT		CABINA PORTAR-FATADA LATERALA STANGA	A31
Sc.	1/ 50			BENEFICIAR : DIRECTIA GENERALA DE ASISTENTA SOCIALA SI PROTECTIA COPILULUI SECTOR 6								



ORDINUL ARHITECTILOR
DIN ROMANIA
1388
Andreea
HORVAT
Arhitect cu drept de semnatura

