fatada S-V

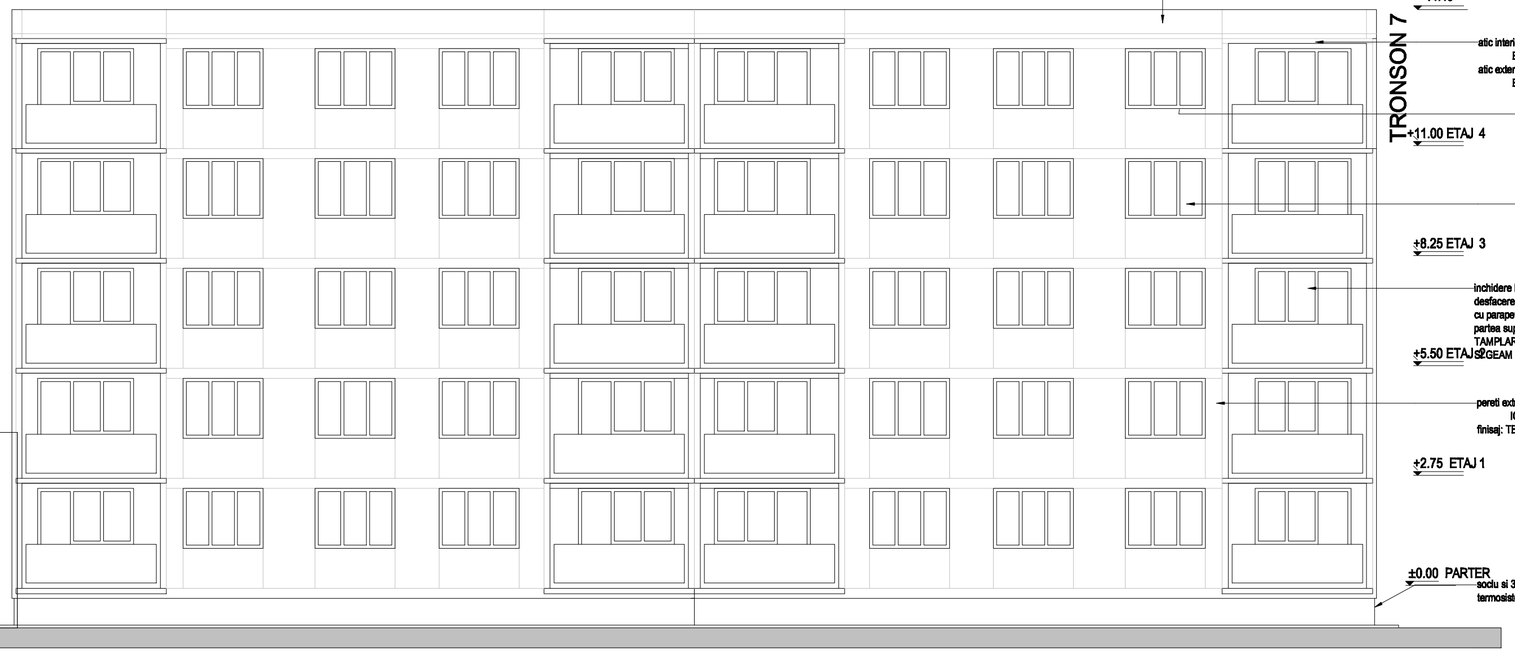

bLD5: tr.1 sc. | tr.2 sc. | tr.3 sc. | tr.4 sc.

ALEEA VALEA CĂLUGĂREASCĂ

bLD4: tr.8 sc. | tr.7 sc. | tr.6 sc. | tr.5 sc.

NOTĂ: CATEGORIA DE IMPORTANŢĂ C NORMALĂ
GRADUL DE REZISTENŢĂ LA FOC II
RISC MIC DE INCENDIU

Verificator/ Expert	Nume	Semnătura	Cerinţa	Referat / Expertiză Nr. / Data

S.C.HACHIKO DESIGN S.R.L J 40 / 2127 / 2010 str. DINU VINTILA nr. 11, et.8,cam 8,sector 2				BENEFICIAR PRIMĂRIA SECTOR 6	Proiect nr.: 25/2011
Specificatie	NUME	Semnatura	Scara: 1:100	Titlu proiect: Expertiza tehnica, Audit energetic, DALI+DTAC+PT+CS+DE, Verificare si Asistenta tehnica pt.lucrarile de reabilitare termica 273 blocuri, Sector 6, Bucuresti Bloc D4, Aleea Valea Calugareasca, nr. 3	Faza: D.A.L.I.
Şef proiect	arh. Luminiţa POPESCU				
Proiectat	th. pr. Zoia BAFANI		Data: 2011	Titlu planşei: **FATADA POSTERIOARA, tr. 8- PROPUNERE**	Planşa nr. 07
Desenat	th. pr. Zoia BAFANI				

A3.2