


CLASA DE IMPORTANTA A CONSTRUCTIEI III
 CATEGORIA "C" DE IMPORTANTA
 GRADUL II DE REZISTENTA LA FOC

FATADA LATERALA STANGA
 situatia existenta

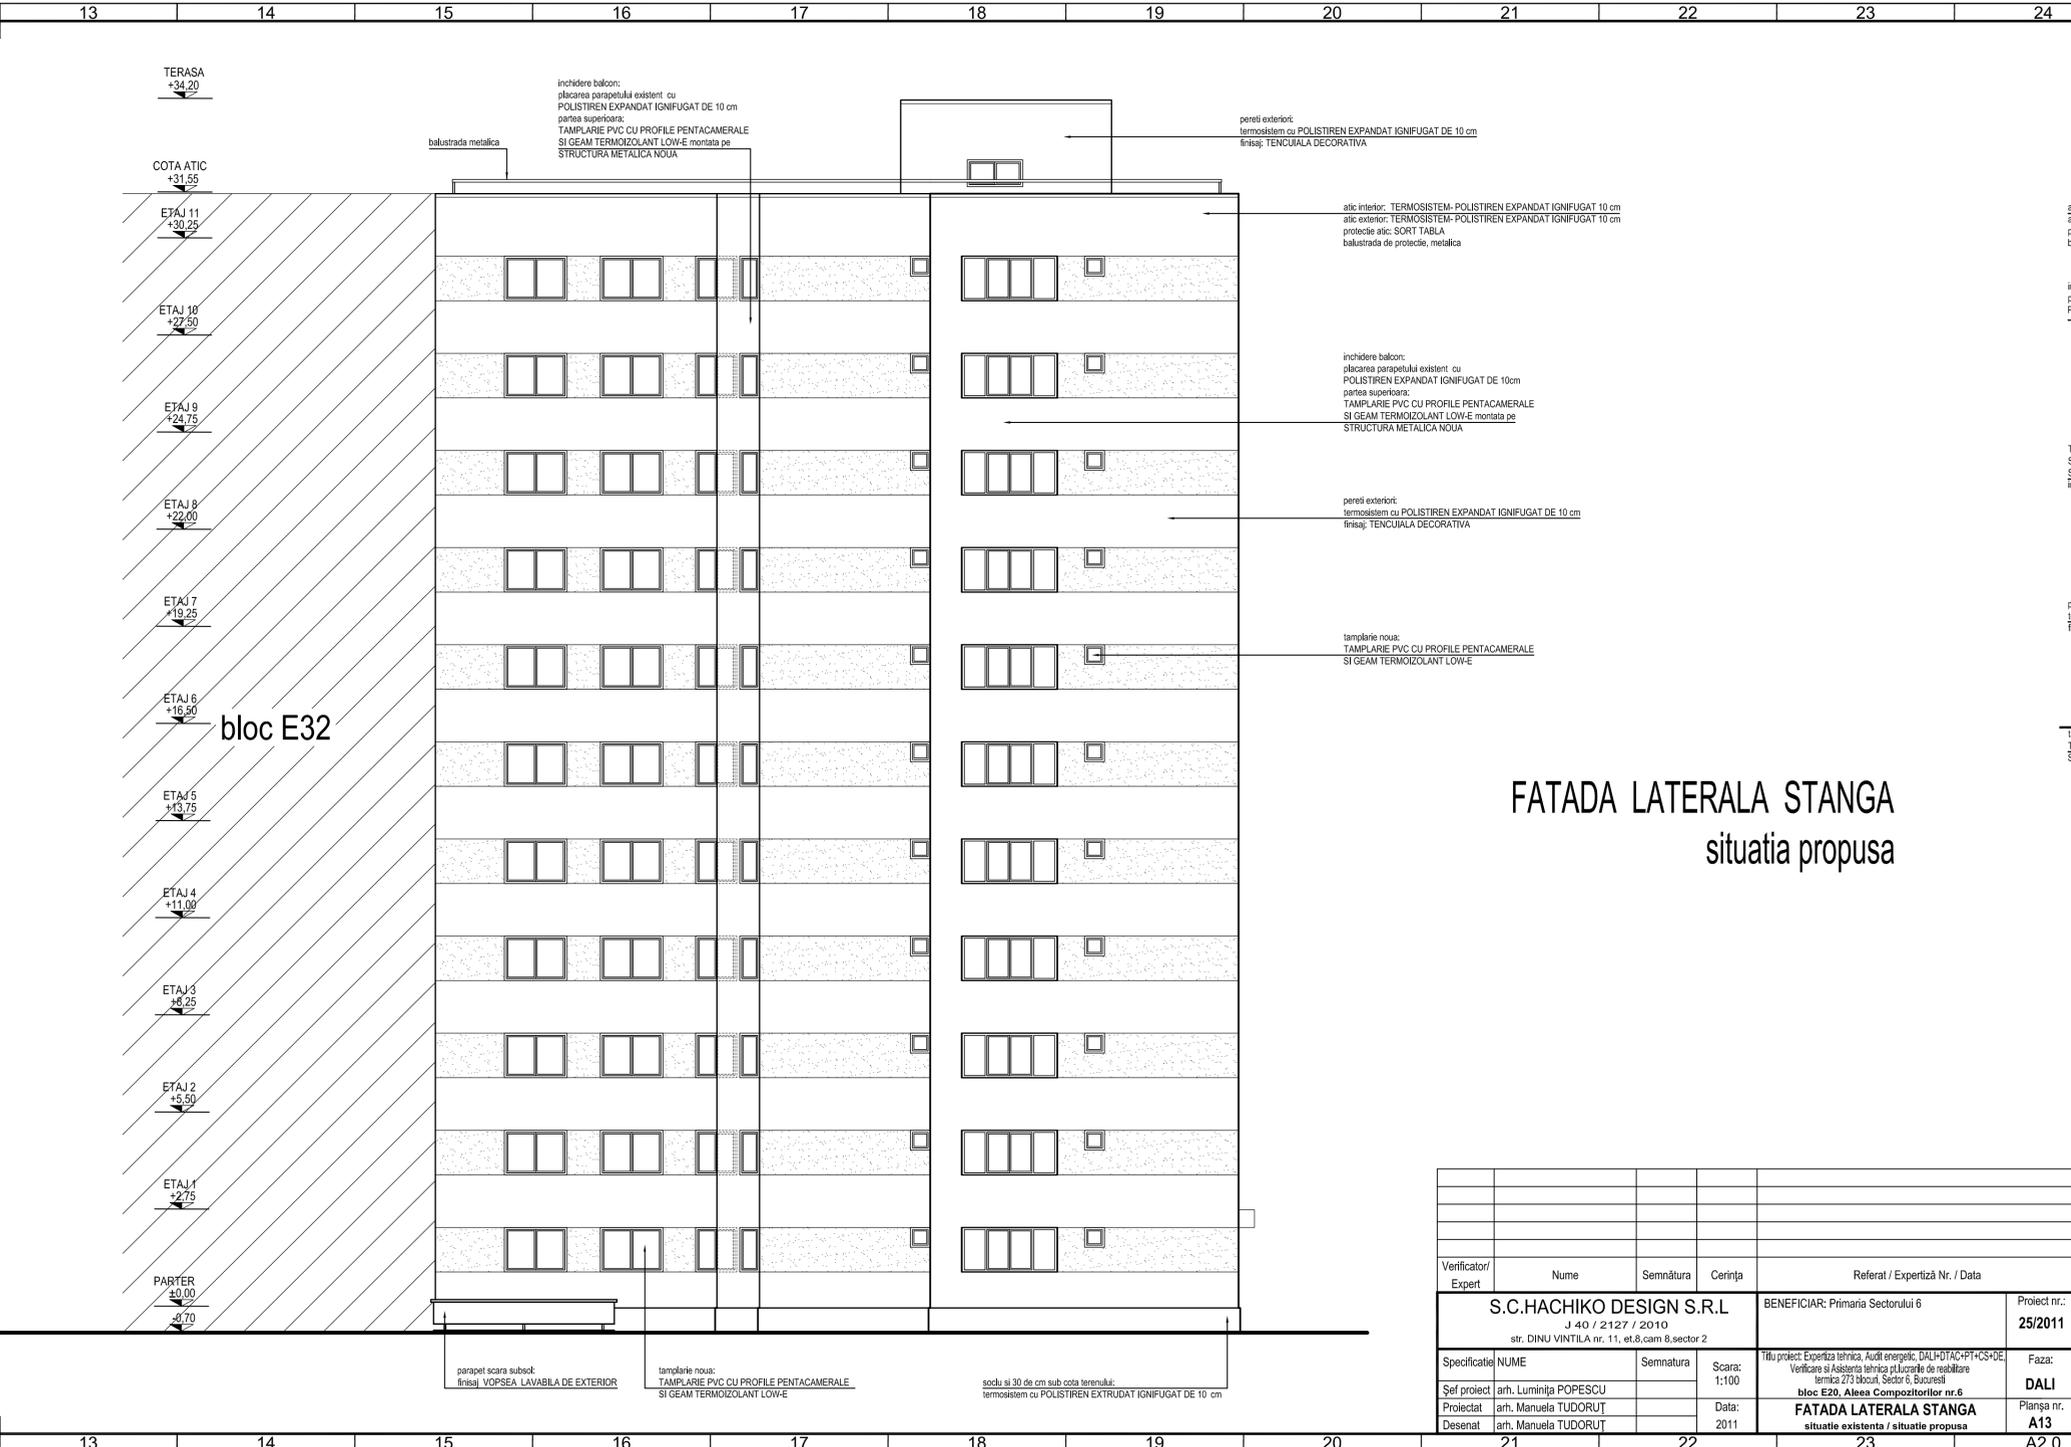

FATADA LATERALA STANGA
 situatia propusa

Verificator/Expert	Nume	Semnatura	Cerința	Referat / Expertiză Nr. / Data
S.C.HACHIKO DESIGN S.R.L. J 40 / 2127 / 2010 str. DINU VINTILA nr. 11, et.8, cam 8, sector 2				BENEFICIAR: Primaria Sectorului 6 Referat / Expertiză Nr. / Data 25/2011
Specificatie	NUME	Semnatura	Scara:	Titlu proiect: Expertiza tehnica. Audit energetic: DALI+DTAC+PT+CS+DE. Verificare si Asistenta tehnica pt.Lucrarile de realizarea
Șef proiect	arh. Luminița POPESCU		1:100	Faza:
Proiectat	arh. Manuela TUDORUT		Data:	DALI
Desenat	arh. Manuela TUDORUT		2011	FATADA LATERALA STANGA situatie existenta / situatie propusa
				Planșa nr. A13