


CLASA DE IMPORTANTA A CONSTRUCTIEI III  
 CATEGORIA "C" DE IMPORTANTA  
 GRADUL II DE REZISTENTA LA FOC

FATADA LATERALA STANGA  
 situatia existenta

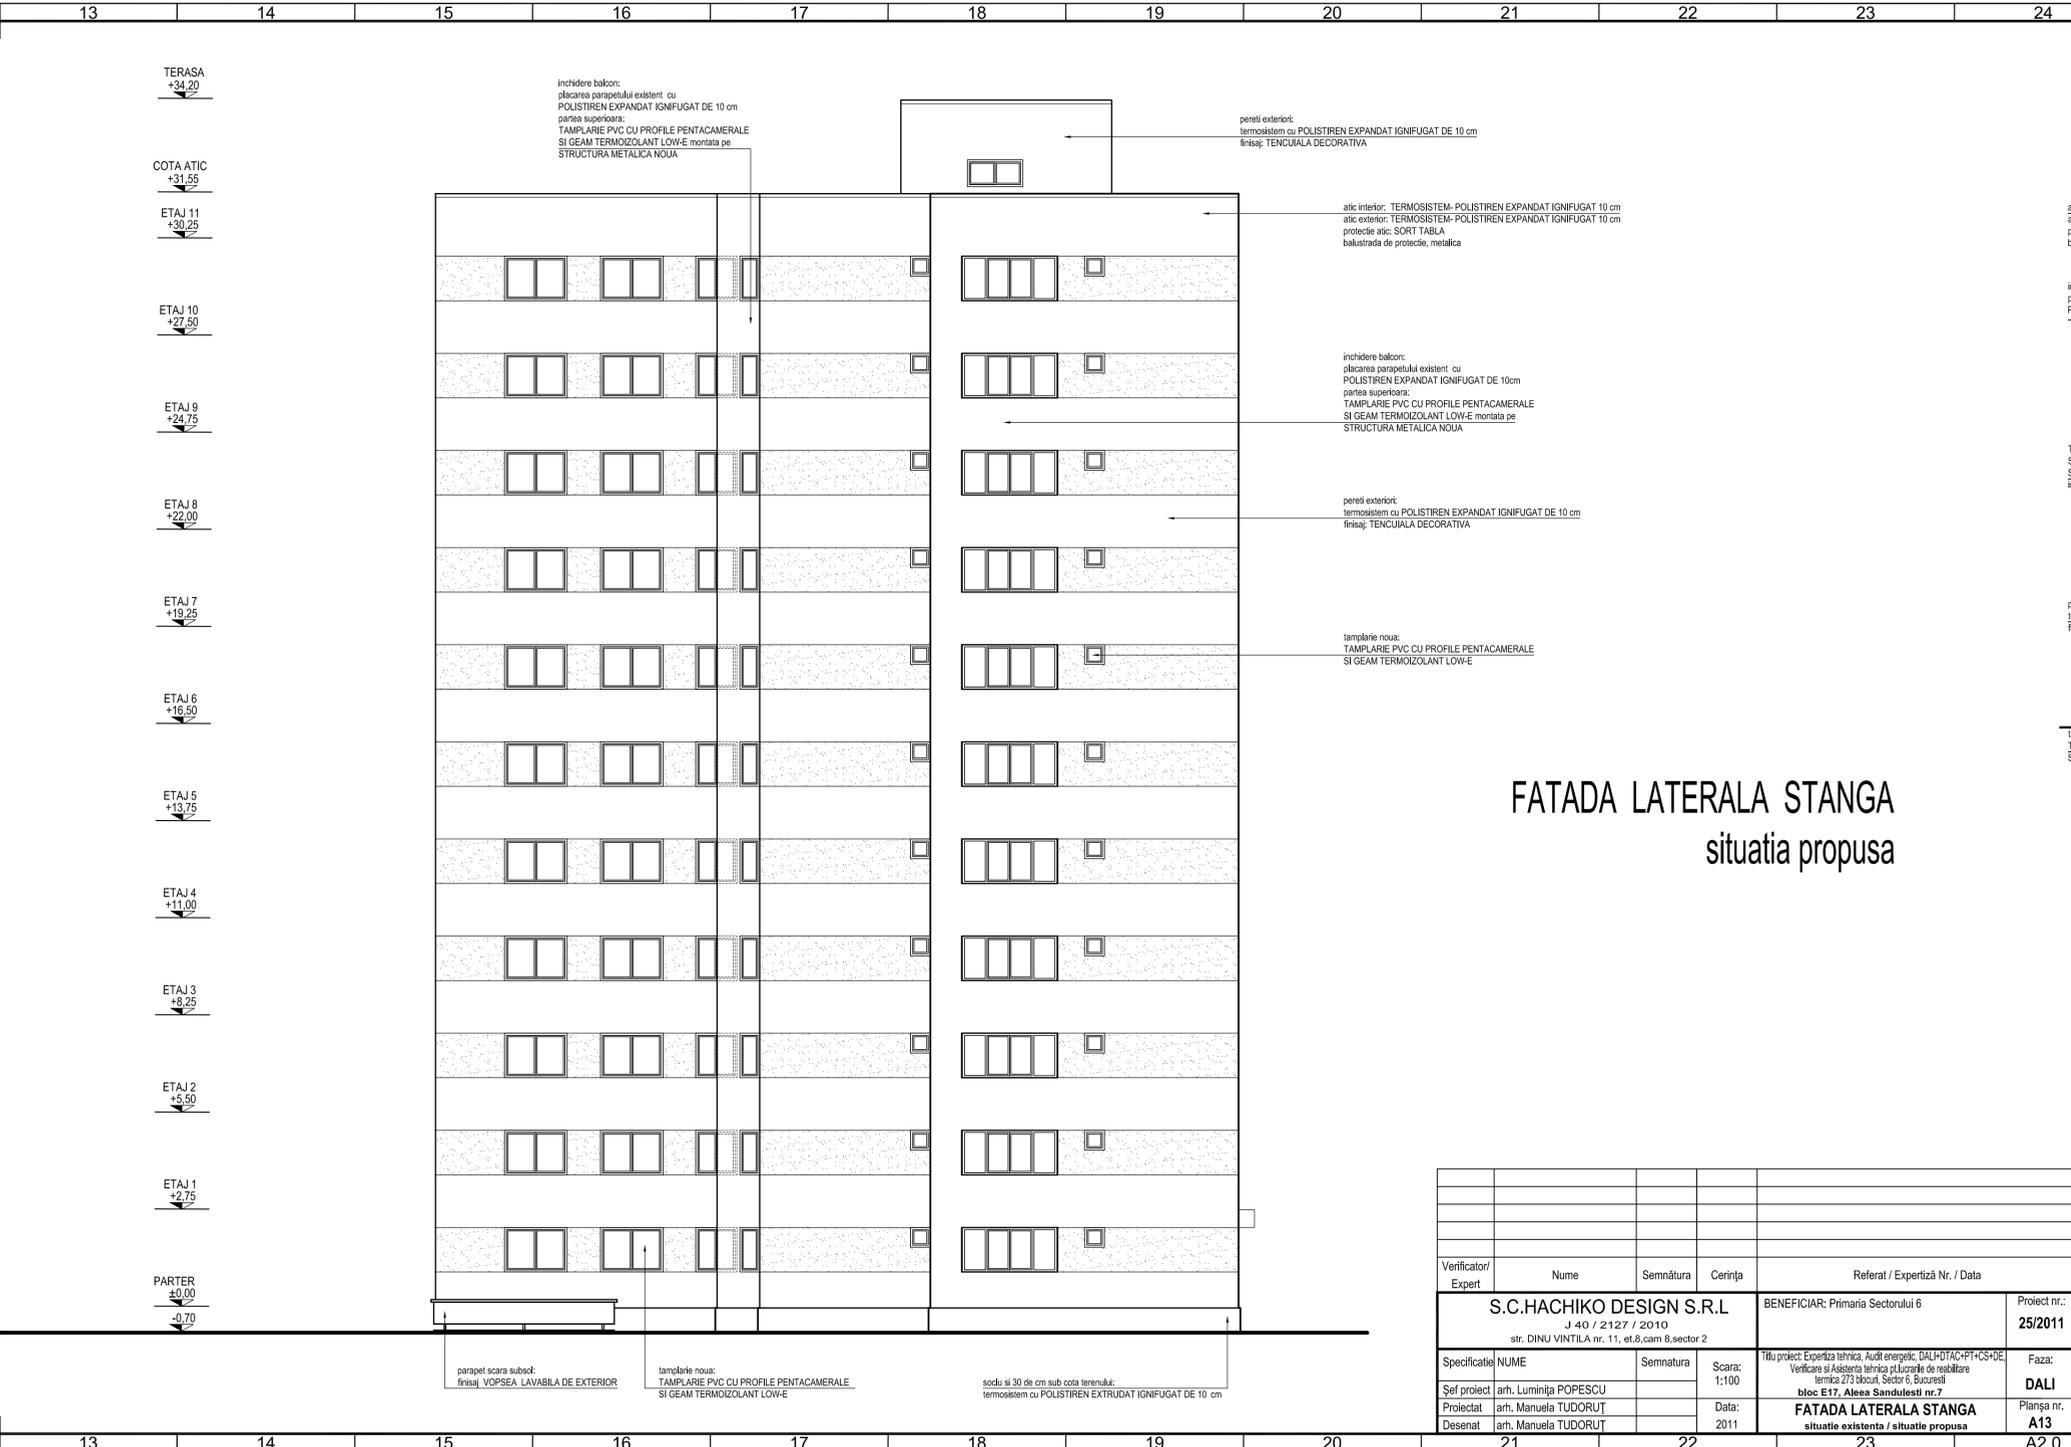

FATADA LATERALA STANGA  
 situatia propusa

Verificator/Expert	Nume	Semnatura	Cerința	Referat / Expertiză Nr. / Data
<b>S.C.HACHIKO DESIGN S.R.L.</b> J.40 / 2.127 / 2010 str. DINU VINTILA nr. 11, et.8, cam 8, sector 2				Beneficiar: Primaria Sectorului 6 Proiect nr.: 25/2011
Specificatie	NUME	Semnatura	Scara: 1:100	Titlu proiect: Expertiza tehnica. Audit energetic: DALI+DTAC+PT+CS+DE. Verificare si Asistenta tehnica pt.Lucrurile de realizarea termica Z73 blocuri, Sector 6, Bucuresti bloc E17, Aleea Sandulesti nr.7
Șef proiect	arh. Luminița POPESCU			Faza: DALI
Proiectat	arh. Manuela TUDORUȚ		Data: 2011	Planșa nr. A13
Desenat	arh. Manuela TUDORUȚ			FATADA LATERALA STANGA situatie existenta / situatie propusa