


EXISTENT

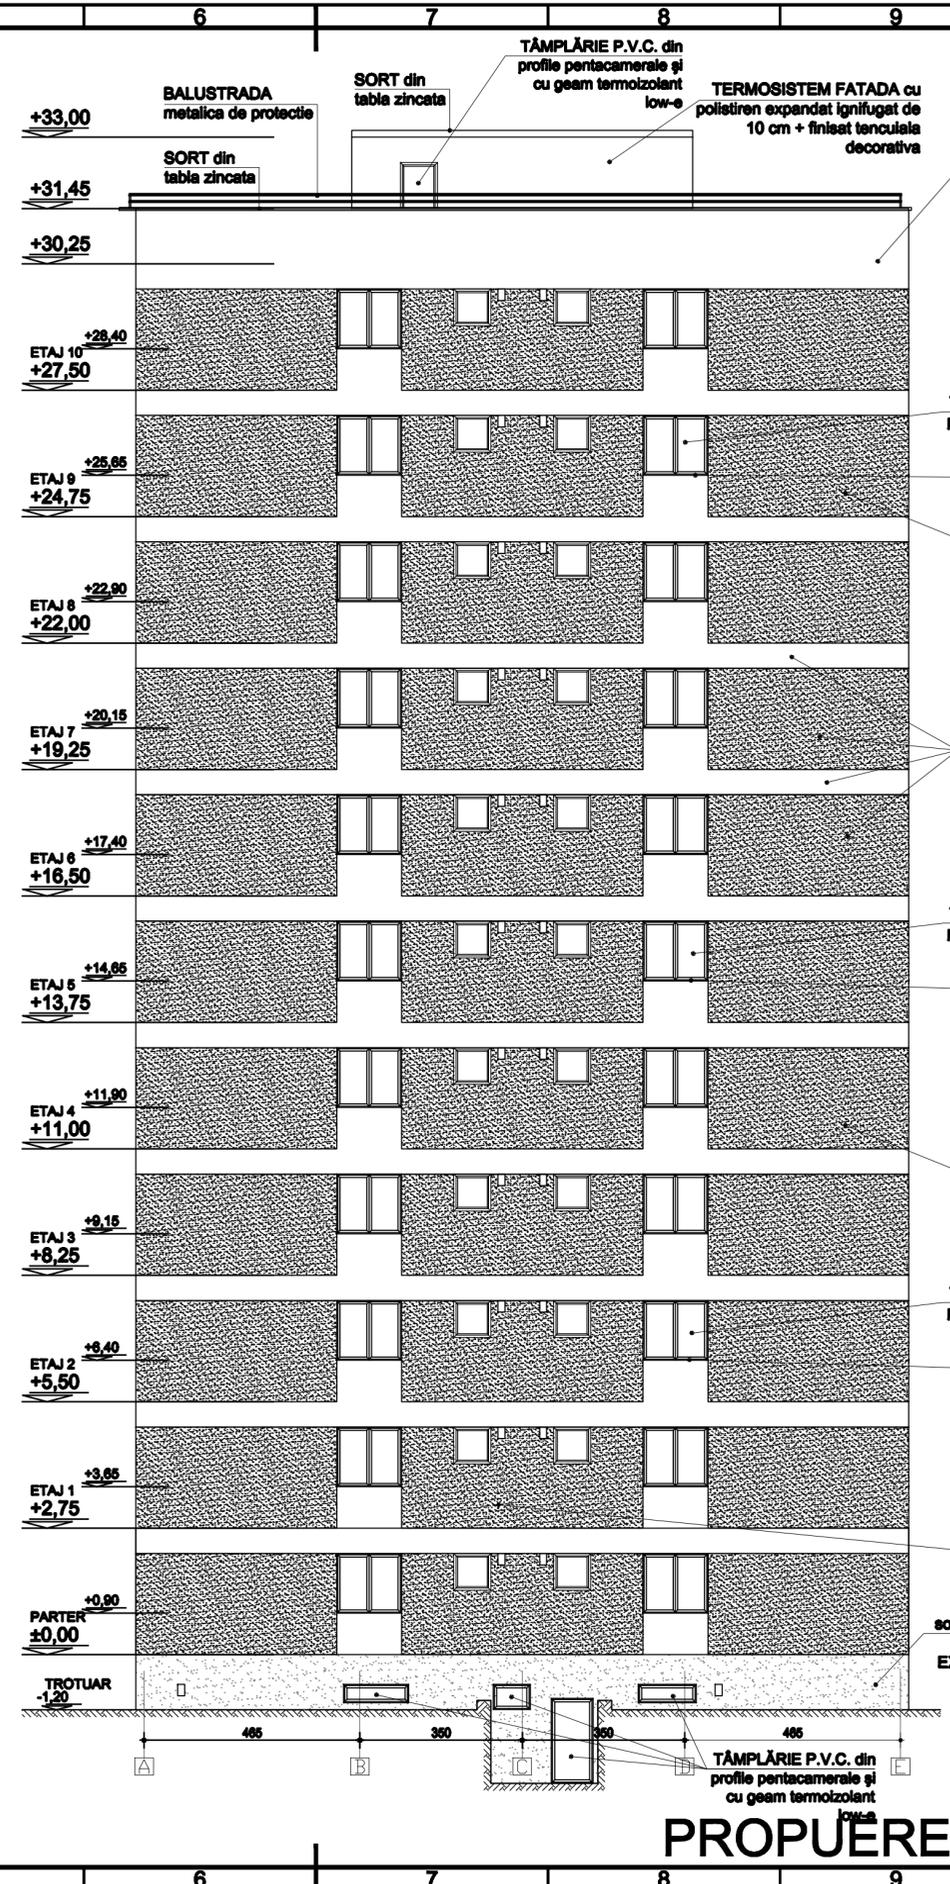

PROPUERE

- BALUSTRADA metalica de protectie
- SORT din tabla zincata
- TĂMPLĂRIE P.V.C. din profile pentacamerale și cu geam termoizolant low-e
- TERMOSISTEM FATADA cu polistiren expandat ignifugat de 10 cm + finisat tencuiala decorativa
- TERMOSISTEM FATADA cu polistiren expandat ignifugat de 10 cm + finisat tencuiala decorativa
- TĂMPLĂRIE P.V.C. din profile pentacamerale și cu geam termoizolant low-e
- GLAF din tabla vopsita
- TERMOSISTEM FATADA cu polistiren expandat ignifugat de 10 cm + finisat tencuiala decorativa
- TERMOSISTEM FATADA cu polistiren expandat ignifugat de 10 cm + finisat tencuiala decorativa
- TĂMPLĂRIE P.V.C. din profile pentacamerale și cu geam termoizolant low-e
- GLAF din tabla vopsita
- TERMOSISTEM FATADA cu polistiren expandat ignifugat de 10 cm + finisat tencuiala decorativa
- TĂMPLĂRIE P.V.C. din profile pentacamerale și cu geam termoizolant low-e
- GLAF din tabla vopsita
- TERMOSISTEM FATADA cu polistiren expandat ignifugat de 10 cm + finisat tencuiala decorativa
- soclu si 30 de cm sub cota terenului: termoisistem cu POLISTIREN EXTRUDAT IGNIFUGAT DE 10 CM
- TĂMPLĂRIE P.V.C. din profile pentacamerale și cu geam termoizolant low-e

Verificator/Expert	Nume	Semnatura	Cerinta	Referat / Expertiza Nr. / Data
S.C.HACHIKO DESIGN S.R.L. J 40 / 2127 / 2010 str. DINU VINTILA nr. 11, et.8, cam 8, sector 2				BENEFICIAR: Primaria Sectorului 6
Proiect nr.: 25/2011				Faza: D.A.L.I.
Specificatie	NUME	Semnatura	Scara: 1:100	Titlu proiect: Expertiza tehnica, Audit energetic, DAU-DIAC-PI-PCB-DE
Sef proiect	arh. Luminita POPESCU			Verificare si Asistenta tehnica pt.Lucrarile de reabilitare termica 273 blocuri, Sector 6, Bucuresti
Proiectat	arh. Romina DEBRECZENI		Data: 2011	BL. G115 Drumul Taberei nr. 82
Desenat	arh. Romina DEBRECZENI			Titlul planșei: FATADA LAT. DREAPTA EXISTENT + PROPUNERE
				Planșa nr. A 09