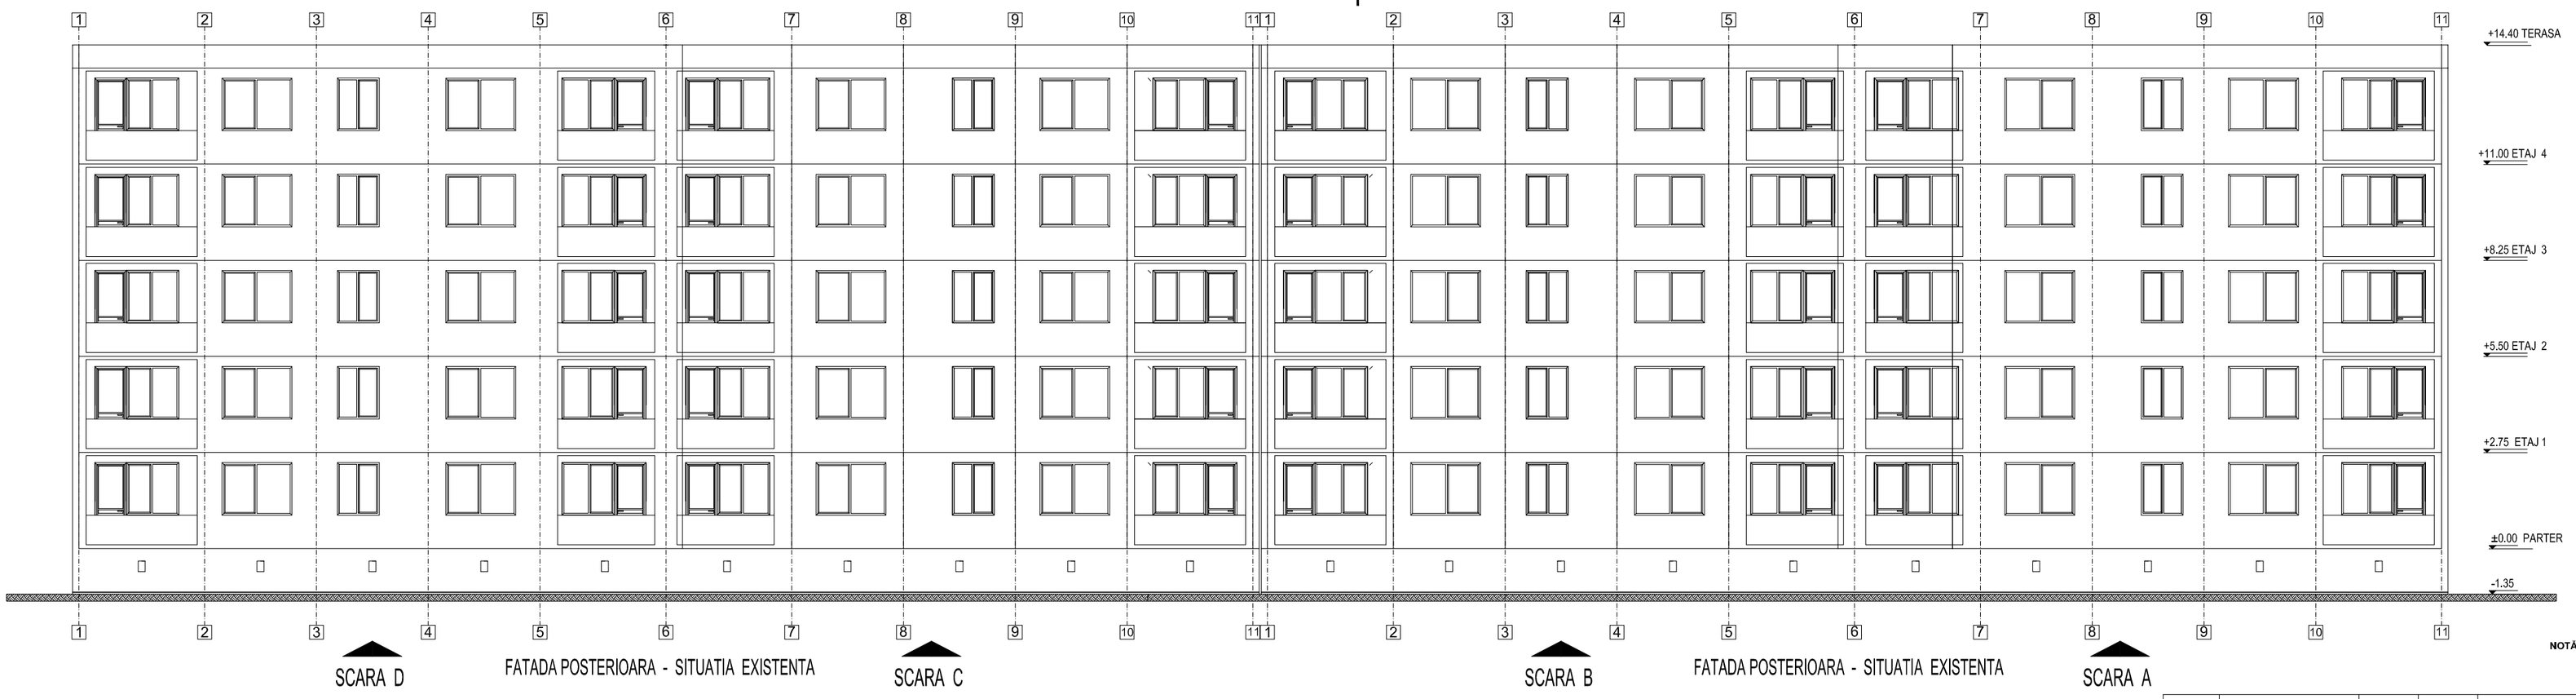

NOTĂ: CATEGORIA DE IMPORTANŢĂ C NORMALĂ
GRADUL DE REZISTENŢĂ LA FOC II
RISC MIC DE INCENDIU

Verificator/ Expert	Nume	Semnătura	Cerinţa	Referat / Expertiză Nr. / Data

S.C.HACHIKO DESIGN S.R.L J 40 / 2127 / 2010 str. DINU VINTILA nr. 11, et.8,cam 8,sector 2			BENEFICIAR PRIMĂRIA SECTOR 6	Proiect nr.: 25/2011
Specificatie	NUME	Semnatura	Scara: 1:100	Titlu proiect: Expertiza tehnica, Audit energetic, DALI+DTAC+PT+CS+DE, Verificare si Asistenta tehnica pt.lucrarile de reabilitare termica 273 blocuri, Sector 6, Bucuresti Bloc D3, Str. Apusului, nr. 35
Şef proiect	arh. Luminiţa POPESCU			Faza: D.A.L.I.
Proiectat	th. pr. Zoia BAFANI		Data: 2011	Titlu planşei: **FATADA POSTERIOARA, tr. 1,2-PROPUNERE**
Desenat	th. pr. Zoia BAFANI			Planşa nr. 07

A3.1