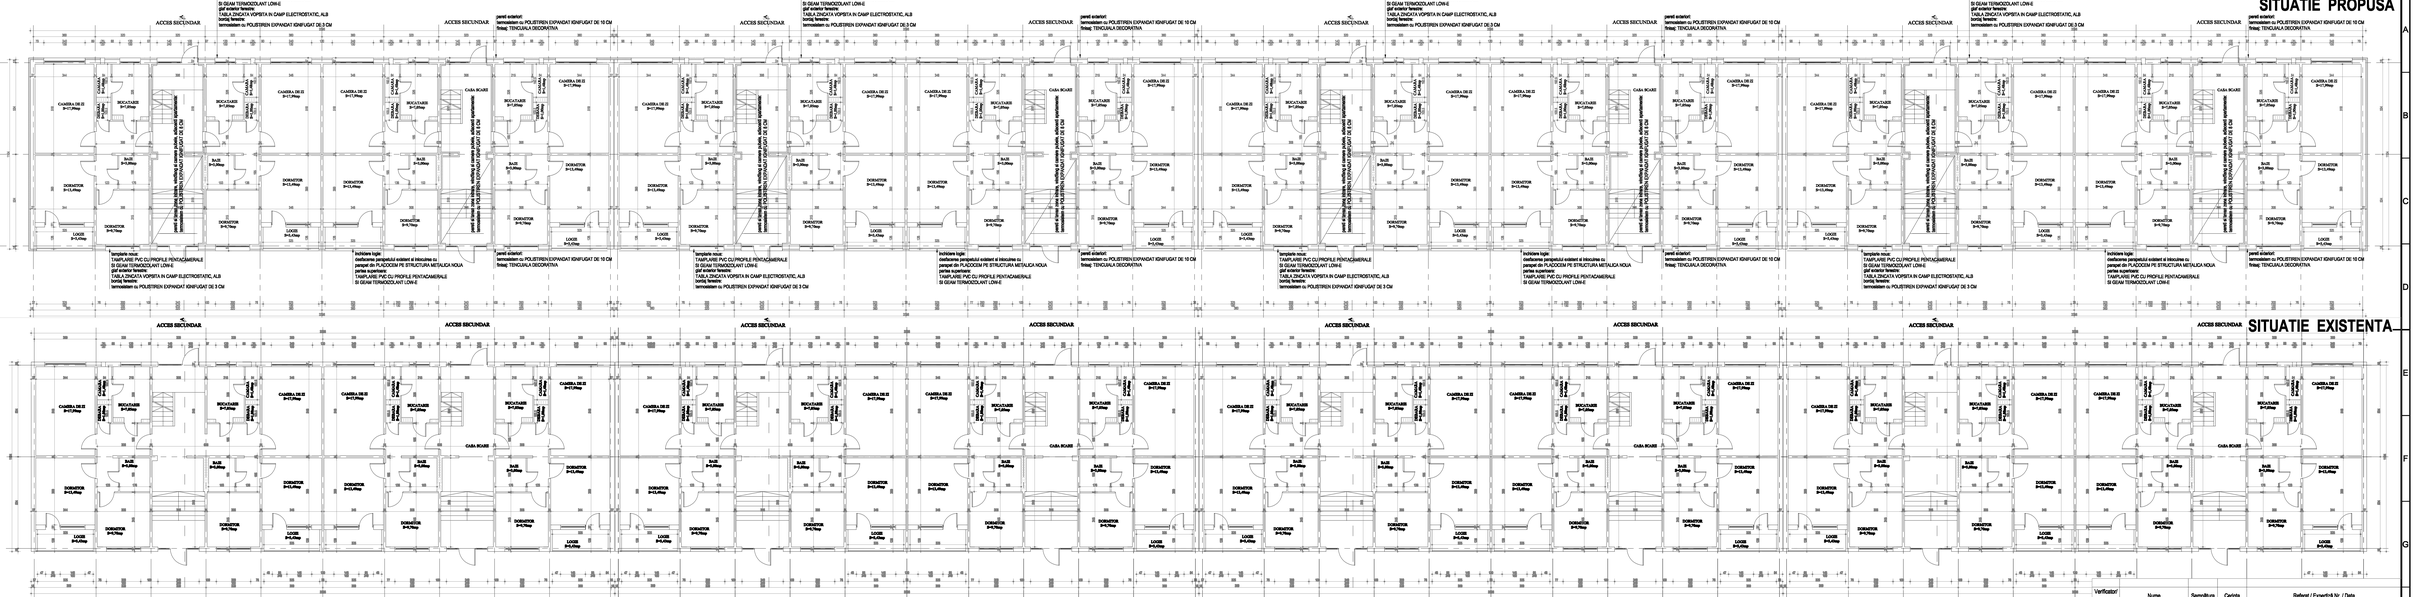

Verificator/ Expert	Nume	Semnătura	Calitate	Referat / Expertiză Nr. / Data

S.C.HACHIKO DESIGN S.R.L.
J 40 / 2127 / 2010
str. DINU VINTILA nr. 11, et.8,cam.Eulestor.2

BENEFICIAR: Primaria Sectorului 6

Proiect nr.: **25/2011**

Specificatia NUME	Semnatura	Scara: 1:100	Faza: **D.A.L.I.**
Şef proiect: ark. Luminiţa POPESCU			
Proiectat: ark. Gabriela BOGDAN		Data: 2011	Planşa nr.: **A 02**
Desenat: ark. Gabriela BOGDAN			

Titlu proiect: Spatiu birou, fund energetic, DEZAFACERI+PROIECTARE, verificari si calcule, inchidere logie si reabilitare termica fatade, bransari retele
Bl. 39, Str. CALLATIS, nr.1B

Titlul planşei: **PLAN PARTER**
SITUATIE EXISTENTA-SITUATIE PROPUSA