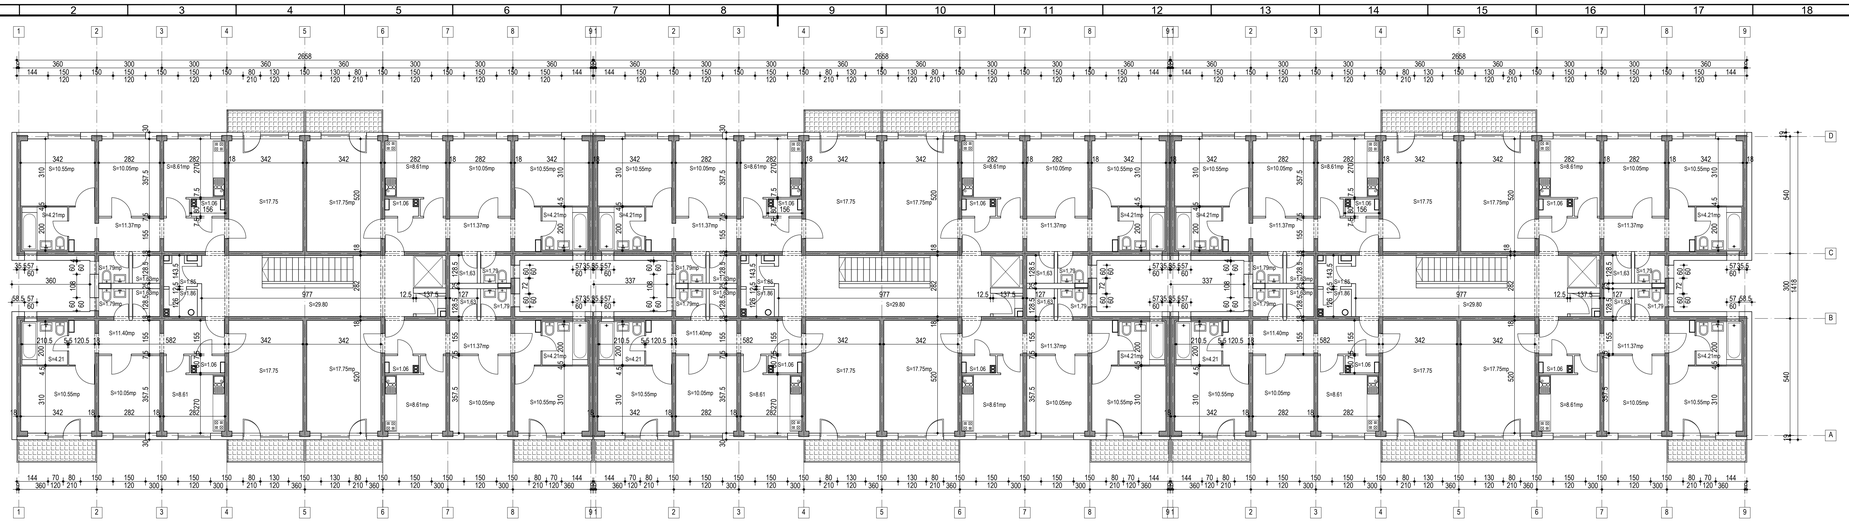

SITUATIE EXISTENTA

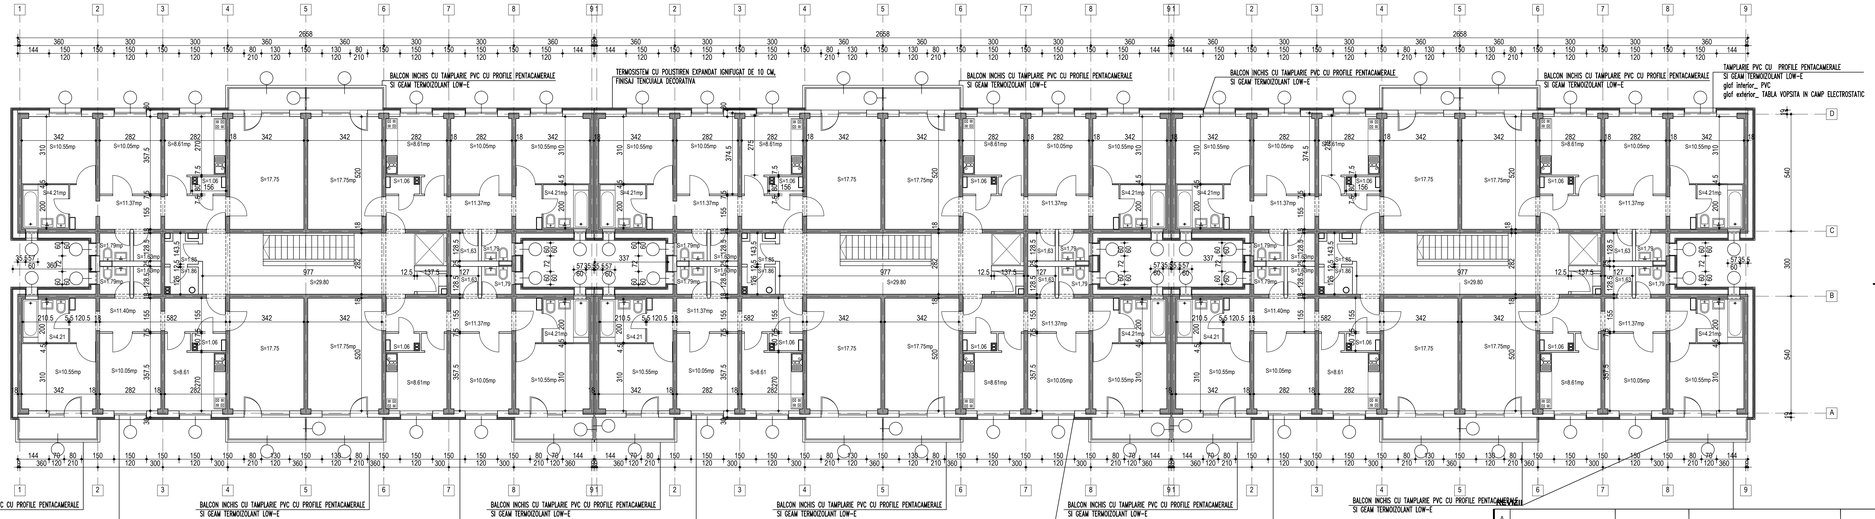

PROPUNERE

Nr.crt	Nume	Semnătura	Descrierea revizei	Data
A				

Verificator/ Expert	Nume	Semnătura	Cerinţa	Referat / Expertiză Nr. / Data

S.C.HACHIKO DESIGN S.R.L
J 40 / 2127 / 2010
str. DINU VINTILA nr. 11, et.8,cam.8,sector 2

BENEFICIAR: Primaria Sectorului 6

Proiect nr.: 25/2011

Specificatie	NUME	Semnatura	Scara: 1:100
Şef proiect	arh. Luminiţa POPESCU		
Proiectat	arh. Dieter DUMITRESCU		Data: 2011
Desenat	arh. Dieter DUMITRESCU		

Titlu proiect: Expertiza tehnica, Audit energetic, DALI+DTAC+PT+CS+DE
Verificare si Asistenta tehnica pt.lucrarile de reabilitare termica 273 bloc.8, Sector 6, Bucuresti
Bl. 145, Str. CĂRĂBUŞULUI nr. 28

Faza: **D.A.L.I.+ P.T.+C.S.+D.E.**

Titlul planşei: **PLAN ETAJ 1-10**
SITUATIE EXISTENTA SI PROPUNERE

Planşa nr.: **A 04**

A2.1

Copyright © Proiect Bucuresti 2010