


SITUATIE EXISTENTA

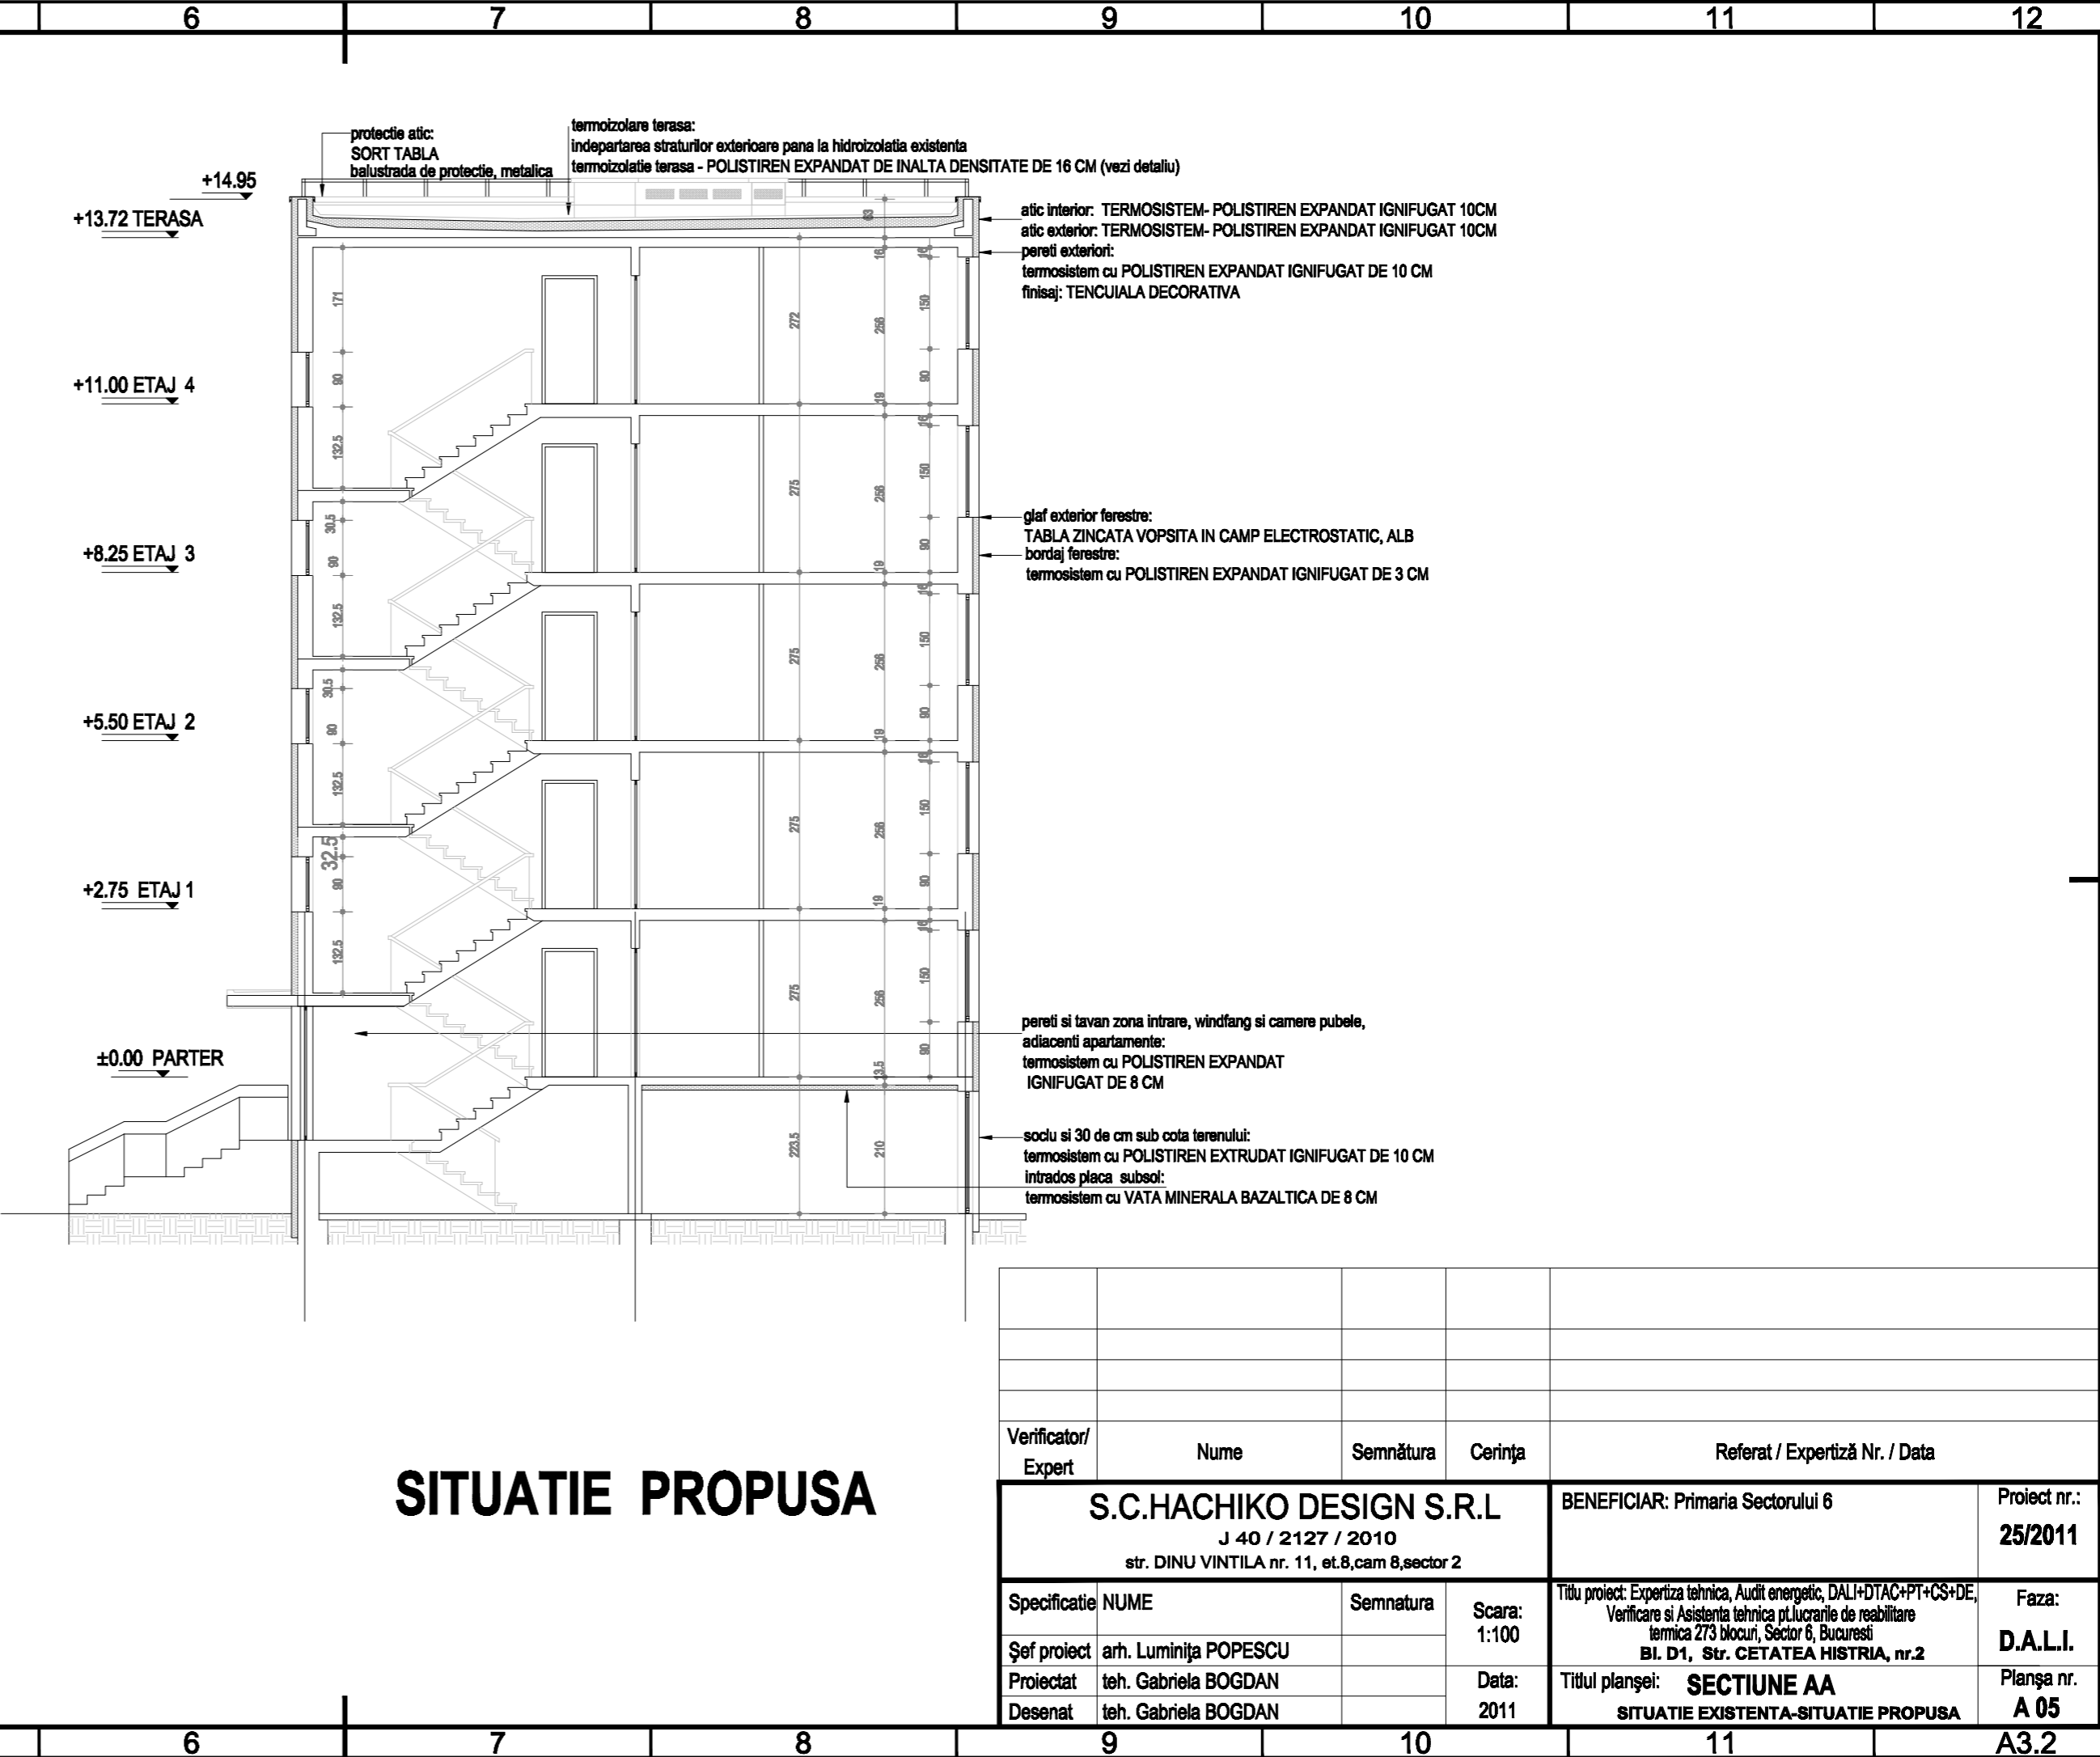

SITUATIE PROPUSA

Verificator/ Expert	Nume	Semnătura	Cerința	Referat / Expertiză Nr. / Data
S.C.HACHIKO DESIGN S.R.L J 40 / 2127 / 2010 str. DINU VINTILA nr. 11, et.8,cam 8,sector 2				BENEFICIAR: Primaria Sectorului 6 Proiect nr.: 25/2011
Specificatie	NUME	Semnatura	Scara: 1:100	Titlu proiect: Expertiza tehnica, Audit energetic, DALI+DTAC+PT+CS+DE, Verificare si Asistenta tehnica pt.lucrari de reabilitare termica 273 blocuri, Sector 6, Bucuresti BI. D1, Str. CETATEA HISTRIA, nr.2 Faza: D.A.L.I.
Şef proiect	arh. Luminița POPESCU			
Proiectat	teh. Gabriela BOGDAN		Data: 2011	Titlul planșei: SECTIONE AA SITUATIE EXISTENTA-SITUATIE PROPUSA Planșa nr. A 05
Desenat	teh. Gabriela BOGDAN			