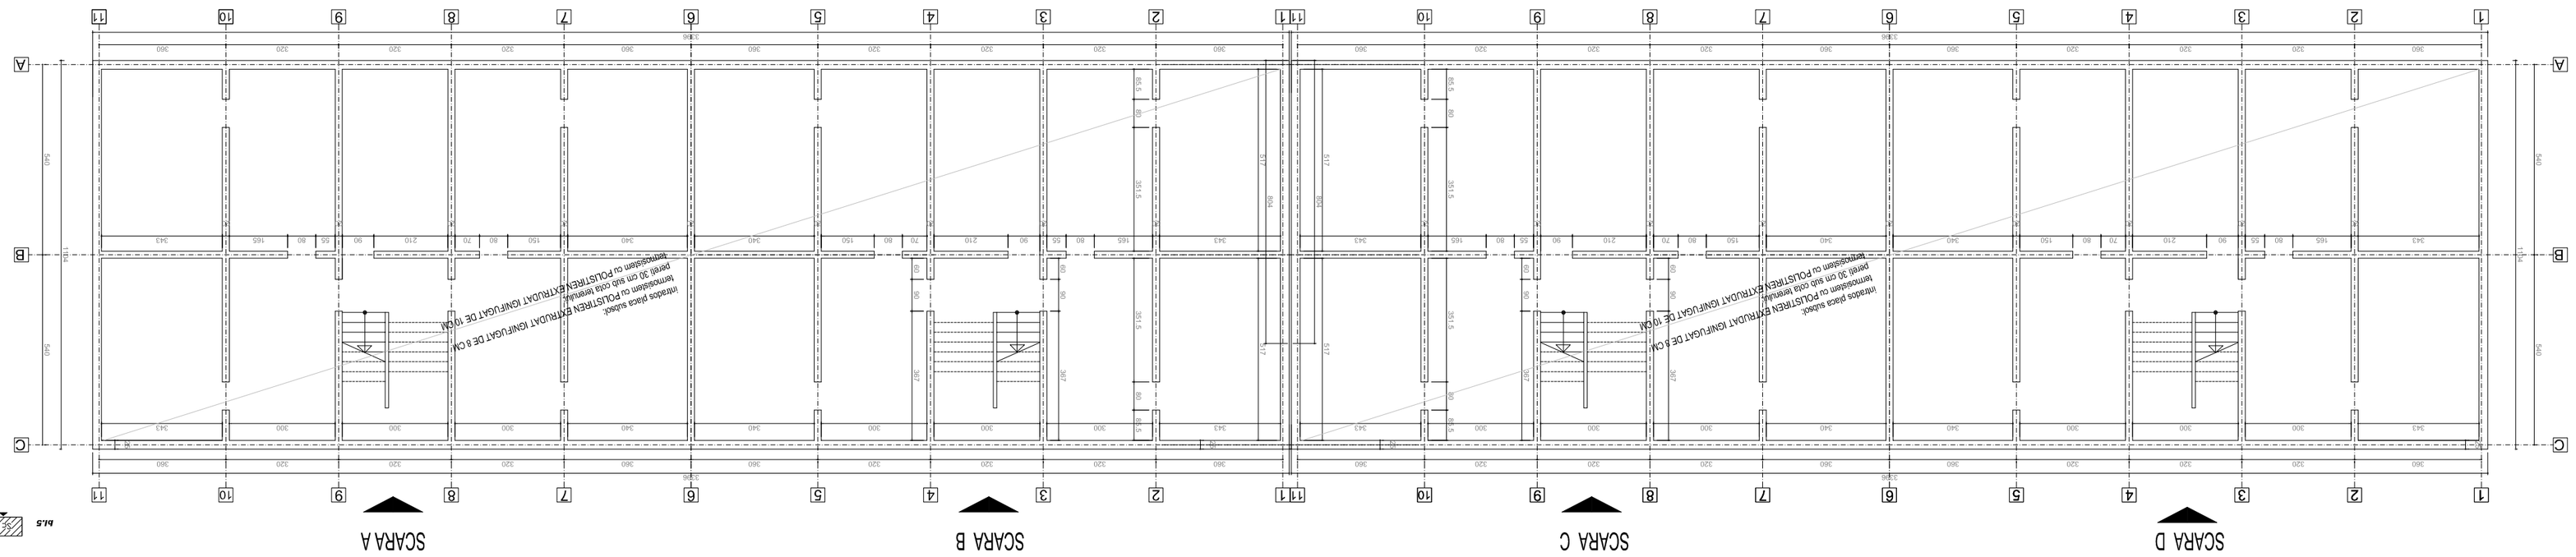
SCARA D
SCARA C
SCARA B
SCARA A
ferestre fixe
ferestre fixe
ferestre fixe