PARTER

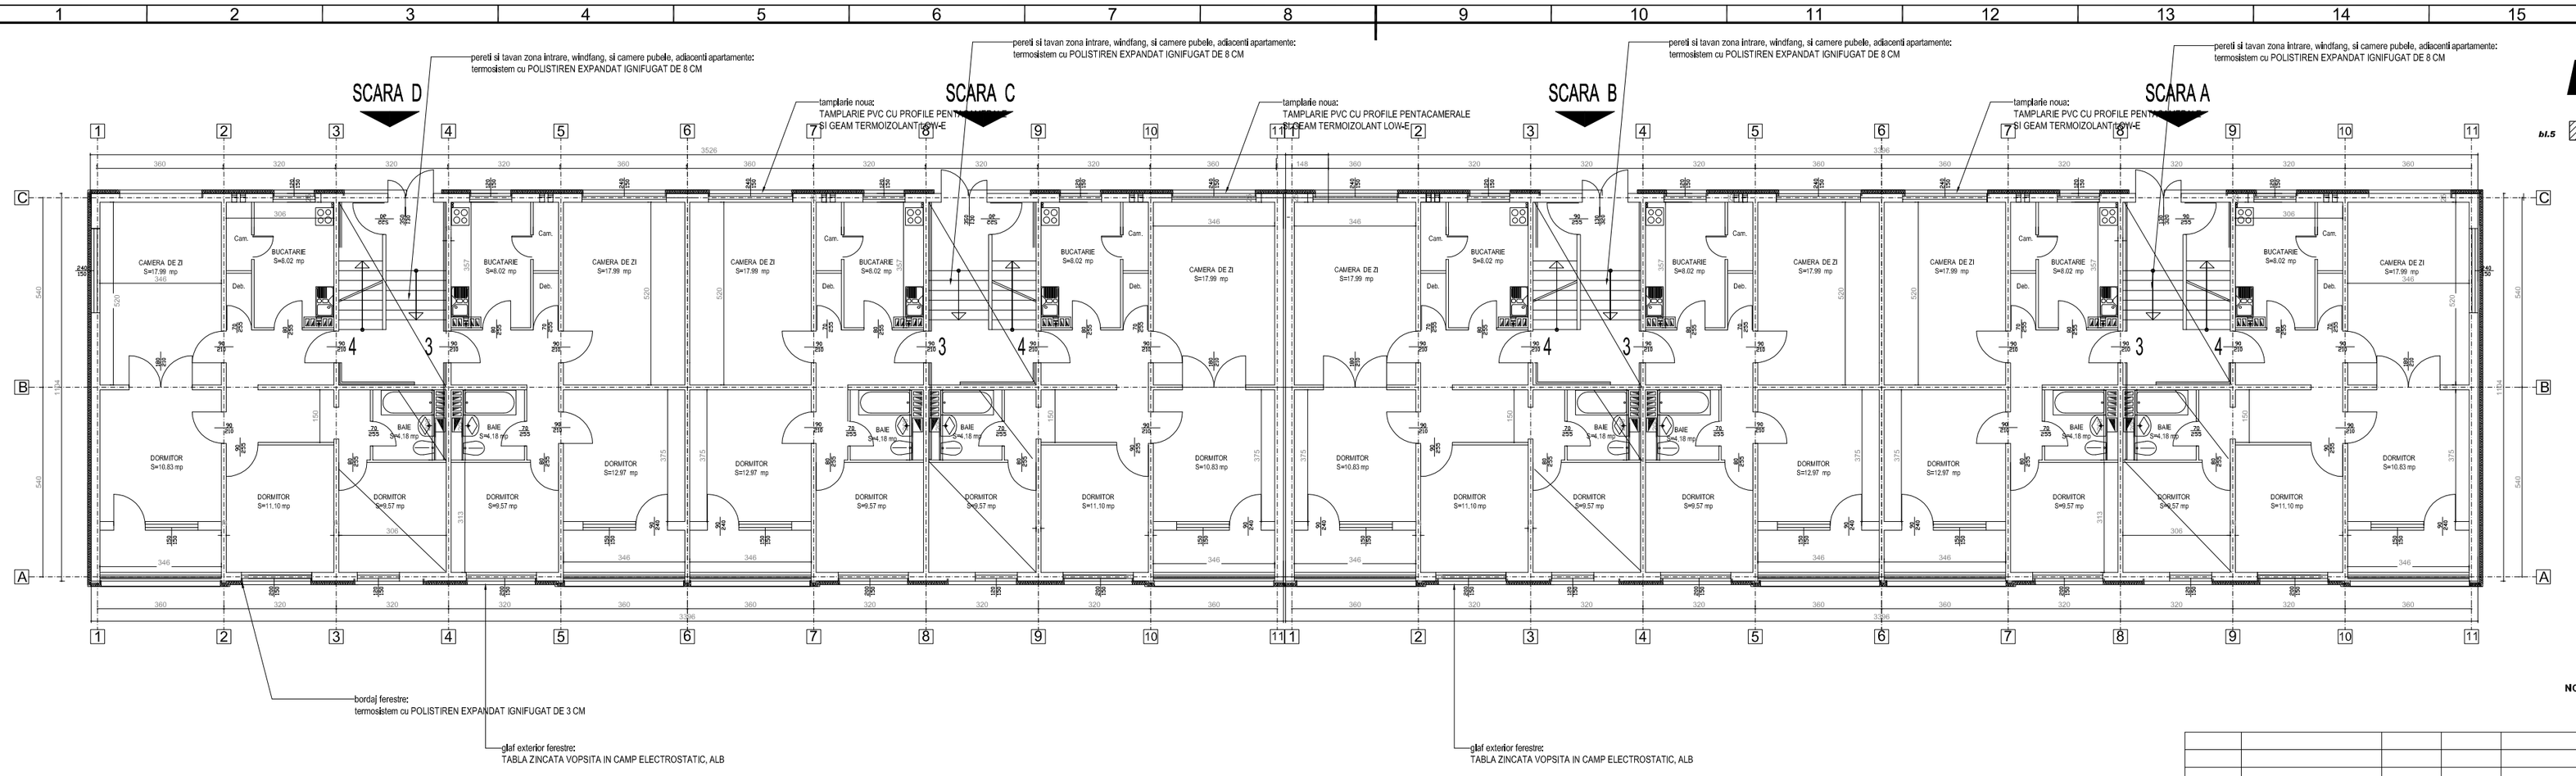

bl.5

NOTĂ: CATEGORIA DE IMPORTANȚĂ C NORMALĂ
GRADUL DE REZISTENȚĂ LA FOC II
RISC MIC DE INCENDIU

Verificator/ Expert	Nume	Semnătura	Cerința	Referat / Expertiză Nr. / Data

S.C.HACHIKO DESIGN S.R.L J 40 / 2127 / 2010 str. DINU VINTILA nr. 11, et.8,cam 8,sector 2				BENEFICIAR: Primaria Sectorului 6	Proiect nr.: 25/2011
Specificatie	NUME	Semnatura	Scara: 1:100	Titlu proiect: Expertiza tehnica, Audit energetic, DALI+DTAC+PT+CS+DE, Verificare si Asistenta tehnica pt.lucrarile de reabilitare termica 273 blocuri, Sector 6, Bucuresti Bloc 5, Strada Calatea de Balta, nr. 145	Faza: D.A.L.I.
Șef proiect	arh. Luminița POPESCU				
Proiectat	th. pr. Zoia BAFANI		Data: 2011	Titlu planșei: **PLAN PARTER, TRONSON 1,2-PROPUNERE**	Planșa nr. 03
Desenat	th. pr. Zoia BAFANI				

A3.1