



# PLAN DE SITUAȚIE 1:500

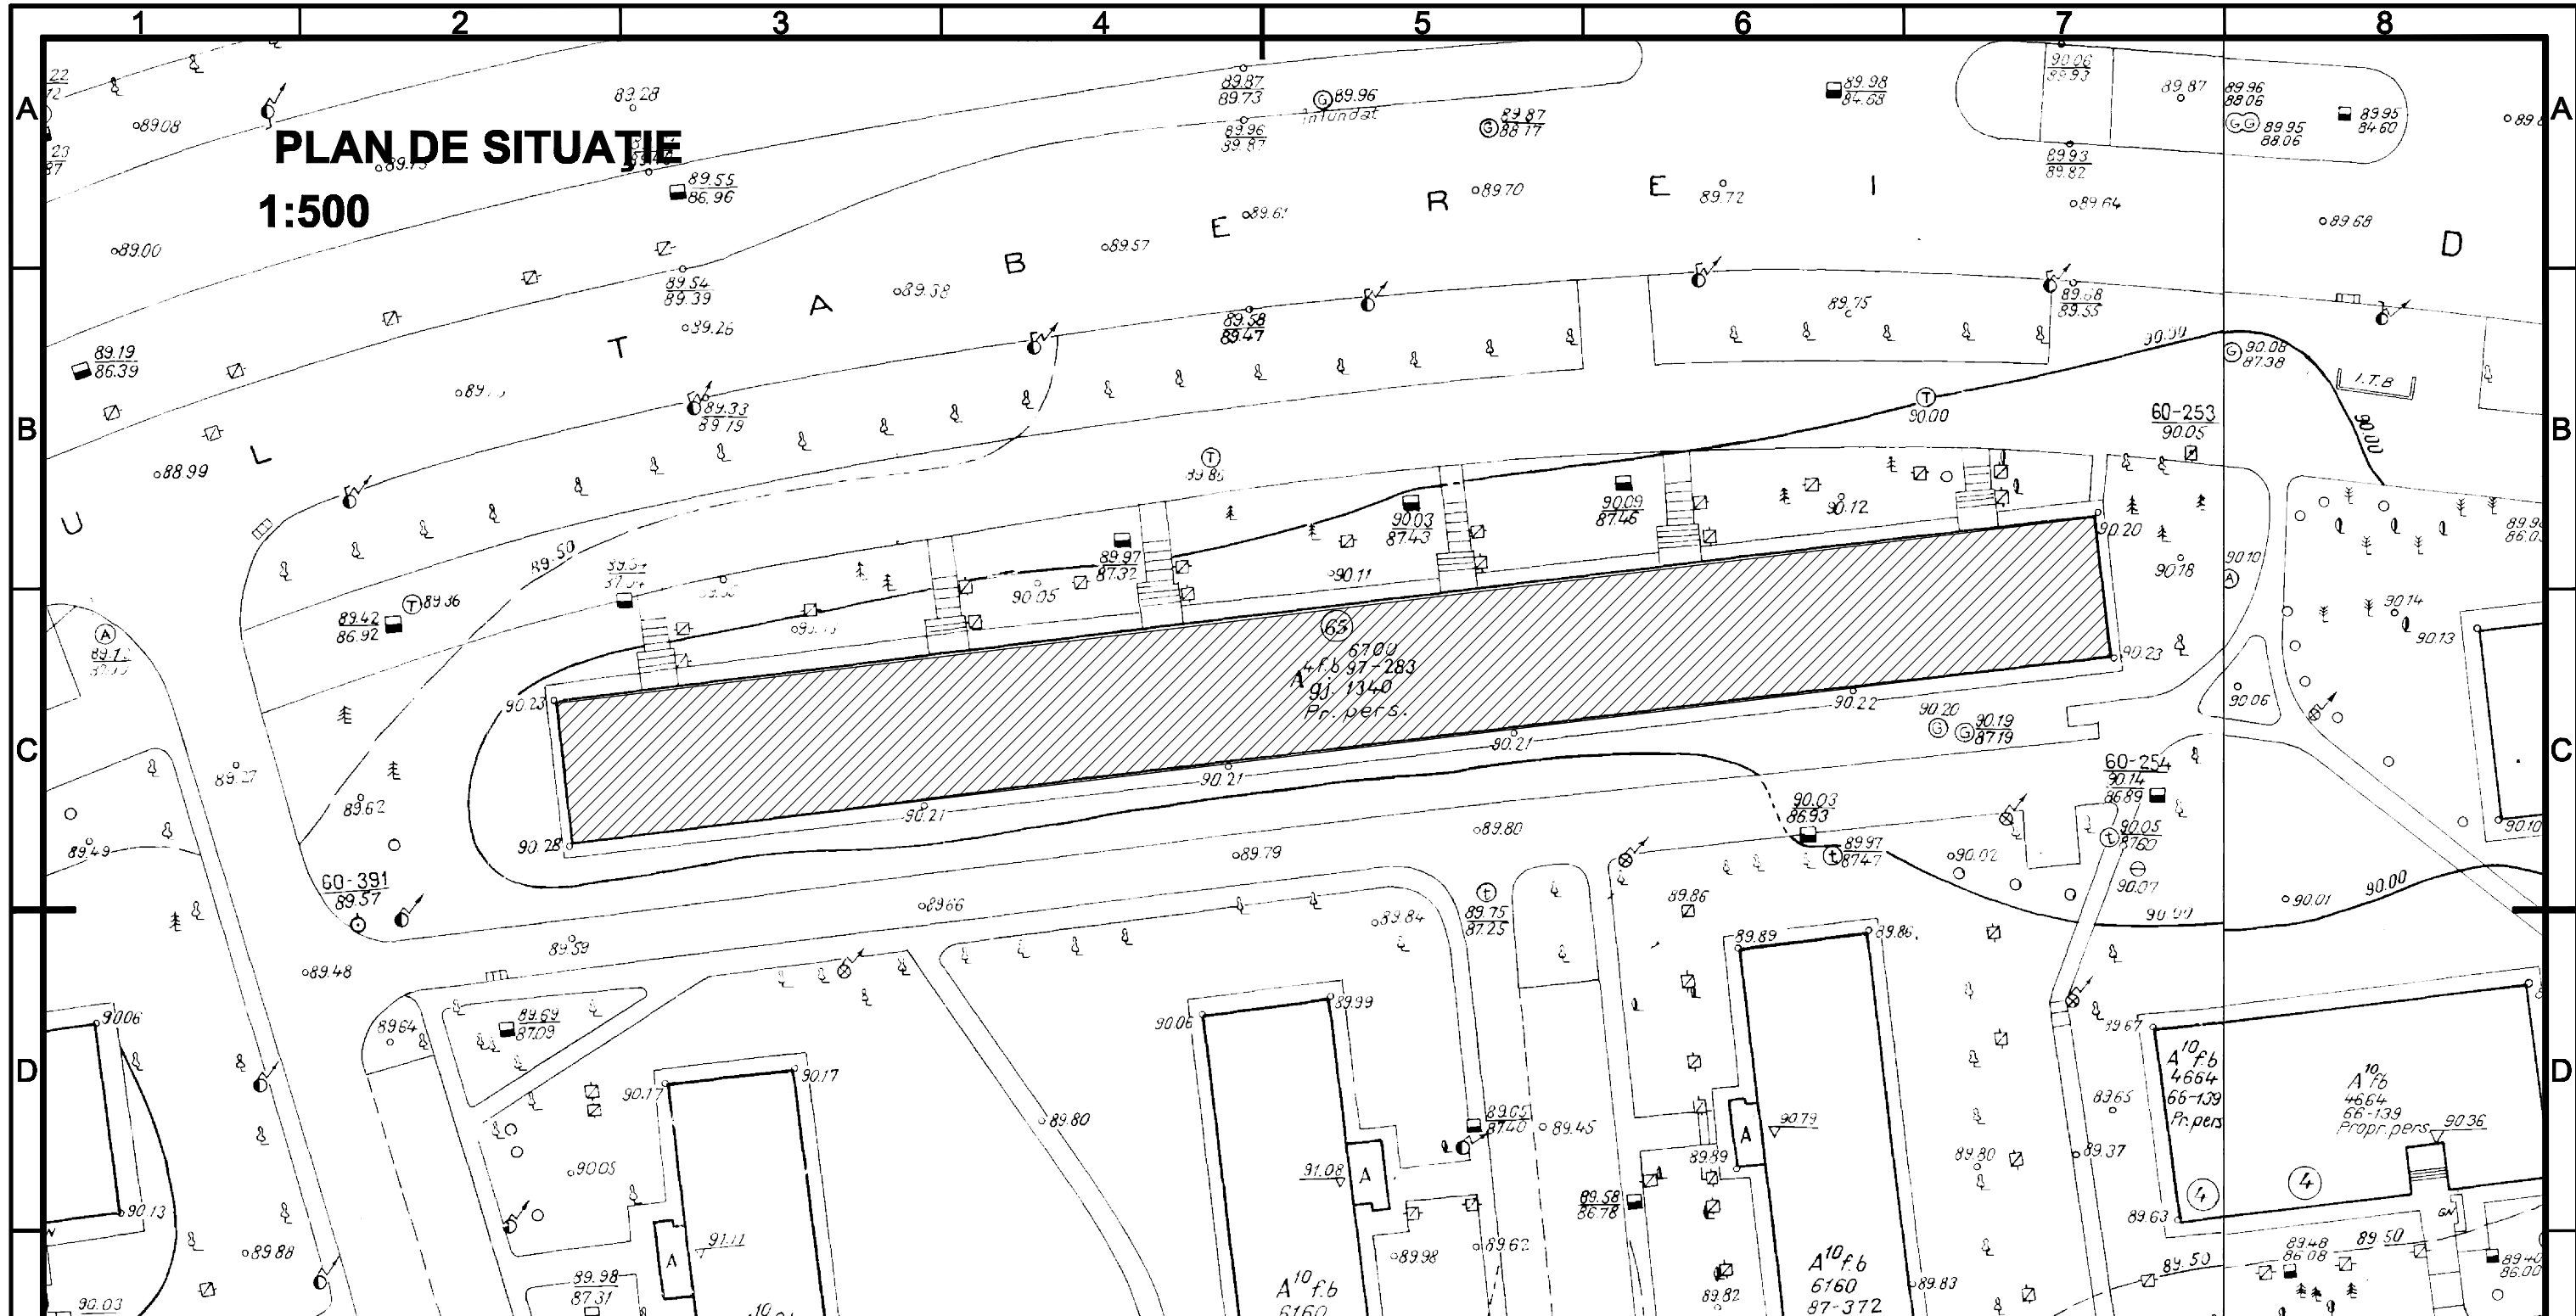

## PLAN DE ÎNCADRARE ÎN ZONĂ 1:2000

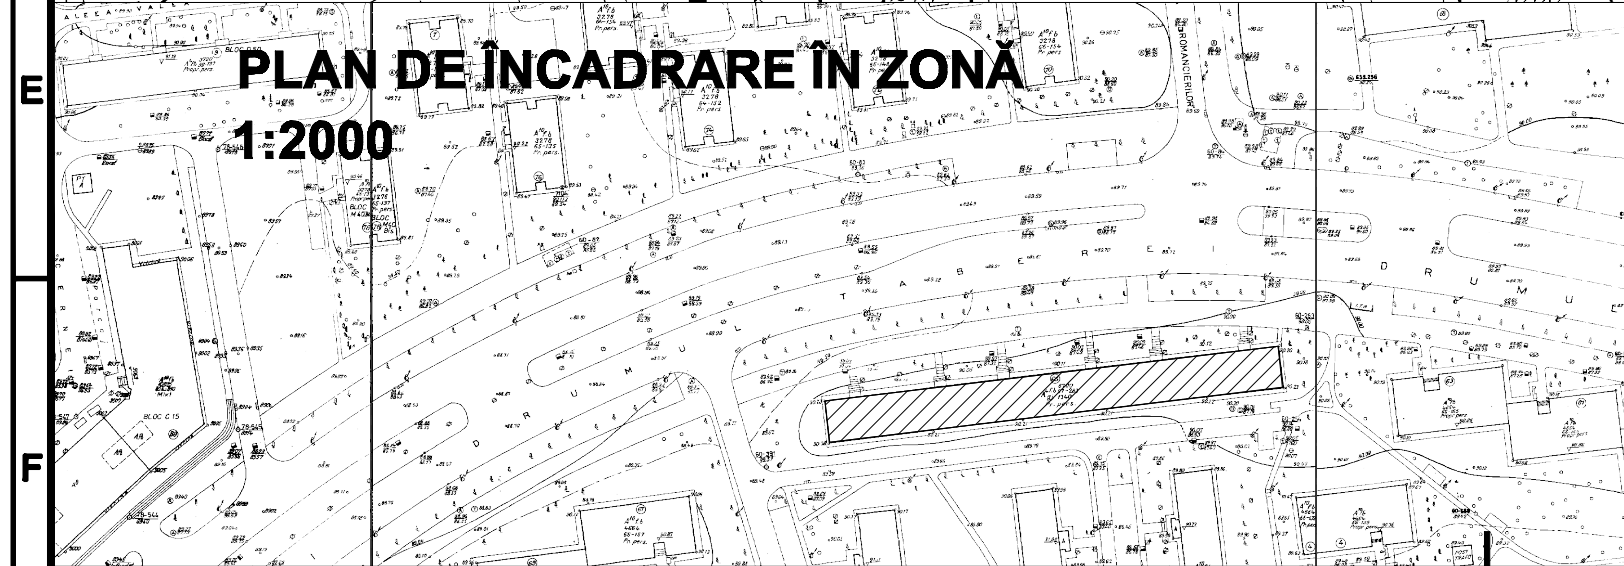

Verificator/ Expert	Nume	Semnătura	Cerința	Referat / Expertiză Nr. / Data	
S.C.HACHIKO DESIGN S.R.L J 40 / 2127 / 2010 str. DINU VINTILA nr. 11, et.8, cam 8, sector 2				BENEFICIAR: Primaria Sectorului 6	Proiect nr.: 25/2011
Specificatie	NUME	Semnatura	Scara: 1:500 1:2000	Titlu proiect: Expertiza tehnica, Audit energetic, DALI+DTAC+PT+CS+DE, Verificare si Asistenta tehnica pt.lucrari de reabilitare termica 273 blocuri, Sector 6, Bucuresti B.I.A.6, DRUMUL TABEREI, Nr.65	Faza: D.A.L.I.
Șef proiect	arh. Luminița POPESCU				Planșa nr. A 00
Proiectat	teh. Gabriela BOGDAN		Data: 2011		
Desenat	teh. Gabriela BOGDAN			Titlul planșei: <b>PLAN DE ÎNCADRARE ÎN ZONĂ PLAN DE SITUAȚIE</b>	