


PLAN ETAJ CURENT 1-8 RELEVU

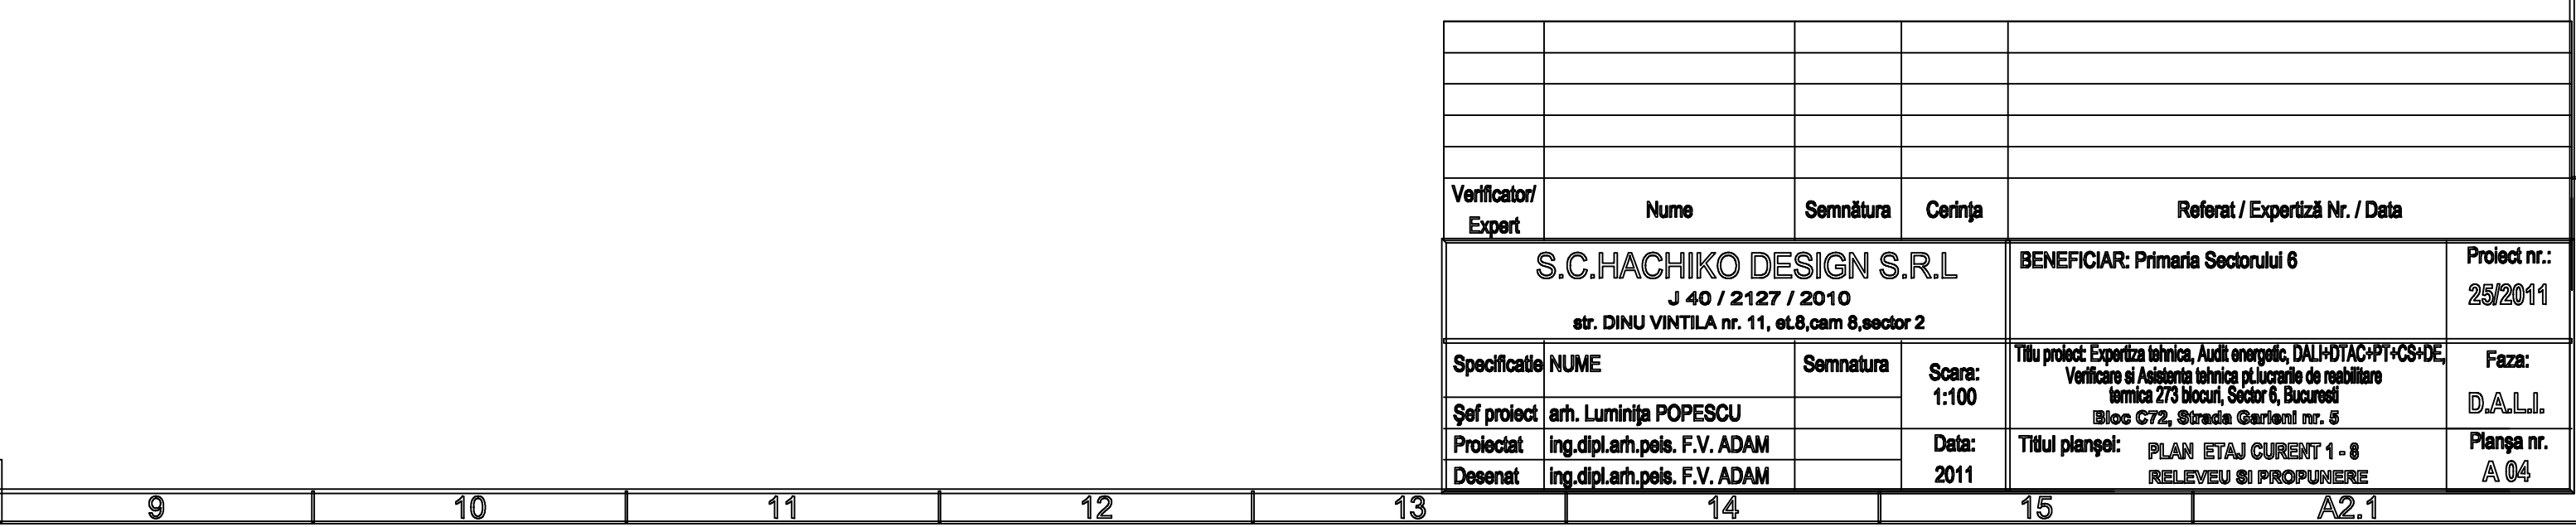

PLAN ETAJ CURENT 1-8 PROPUNERE

Verficator/ Expert	Nume	Semnătura	Cerința	Referat / Expertiză Nr. / Data	
S.C.HACHIKO DESIGN S.R.L. J 40 / 2127 / 2010 str. DINU VINTILA nr. 11, et.8,cam 8,sector 2				BENEFICIAR: Primaria Sectorului 6	Proiect nr.: 25/2011
Specificatie	NUME	Semnatura	Scara: 1:100	Titlu proiect: Expertiza tehnica, Audit energetic; DAL-DTAC+PT+CS+DE, Verificare si Asistenta tehnica si furnizarea de resursele termice ZTS locuit, Sector 6, Bucuresti Bloc G72, Strada Garbani nr. 5	Faza: DALI.
Şef proiect:	arh. Luminia POPESCU				
Proiectant	ing.dipl.arh.pels. F.V. ADAM		Data: 2011	Titlul planşei: PLAN ETAJ CURENTE 1 - 8 (RELEVIEU SI PROPUNERII)	Planşa nr. A 04
Desenat	ing.dipl.arh.pels. F.V. ADAM				