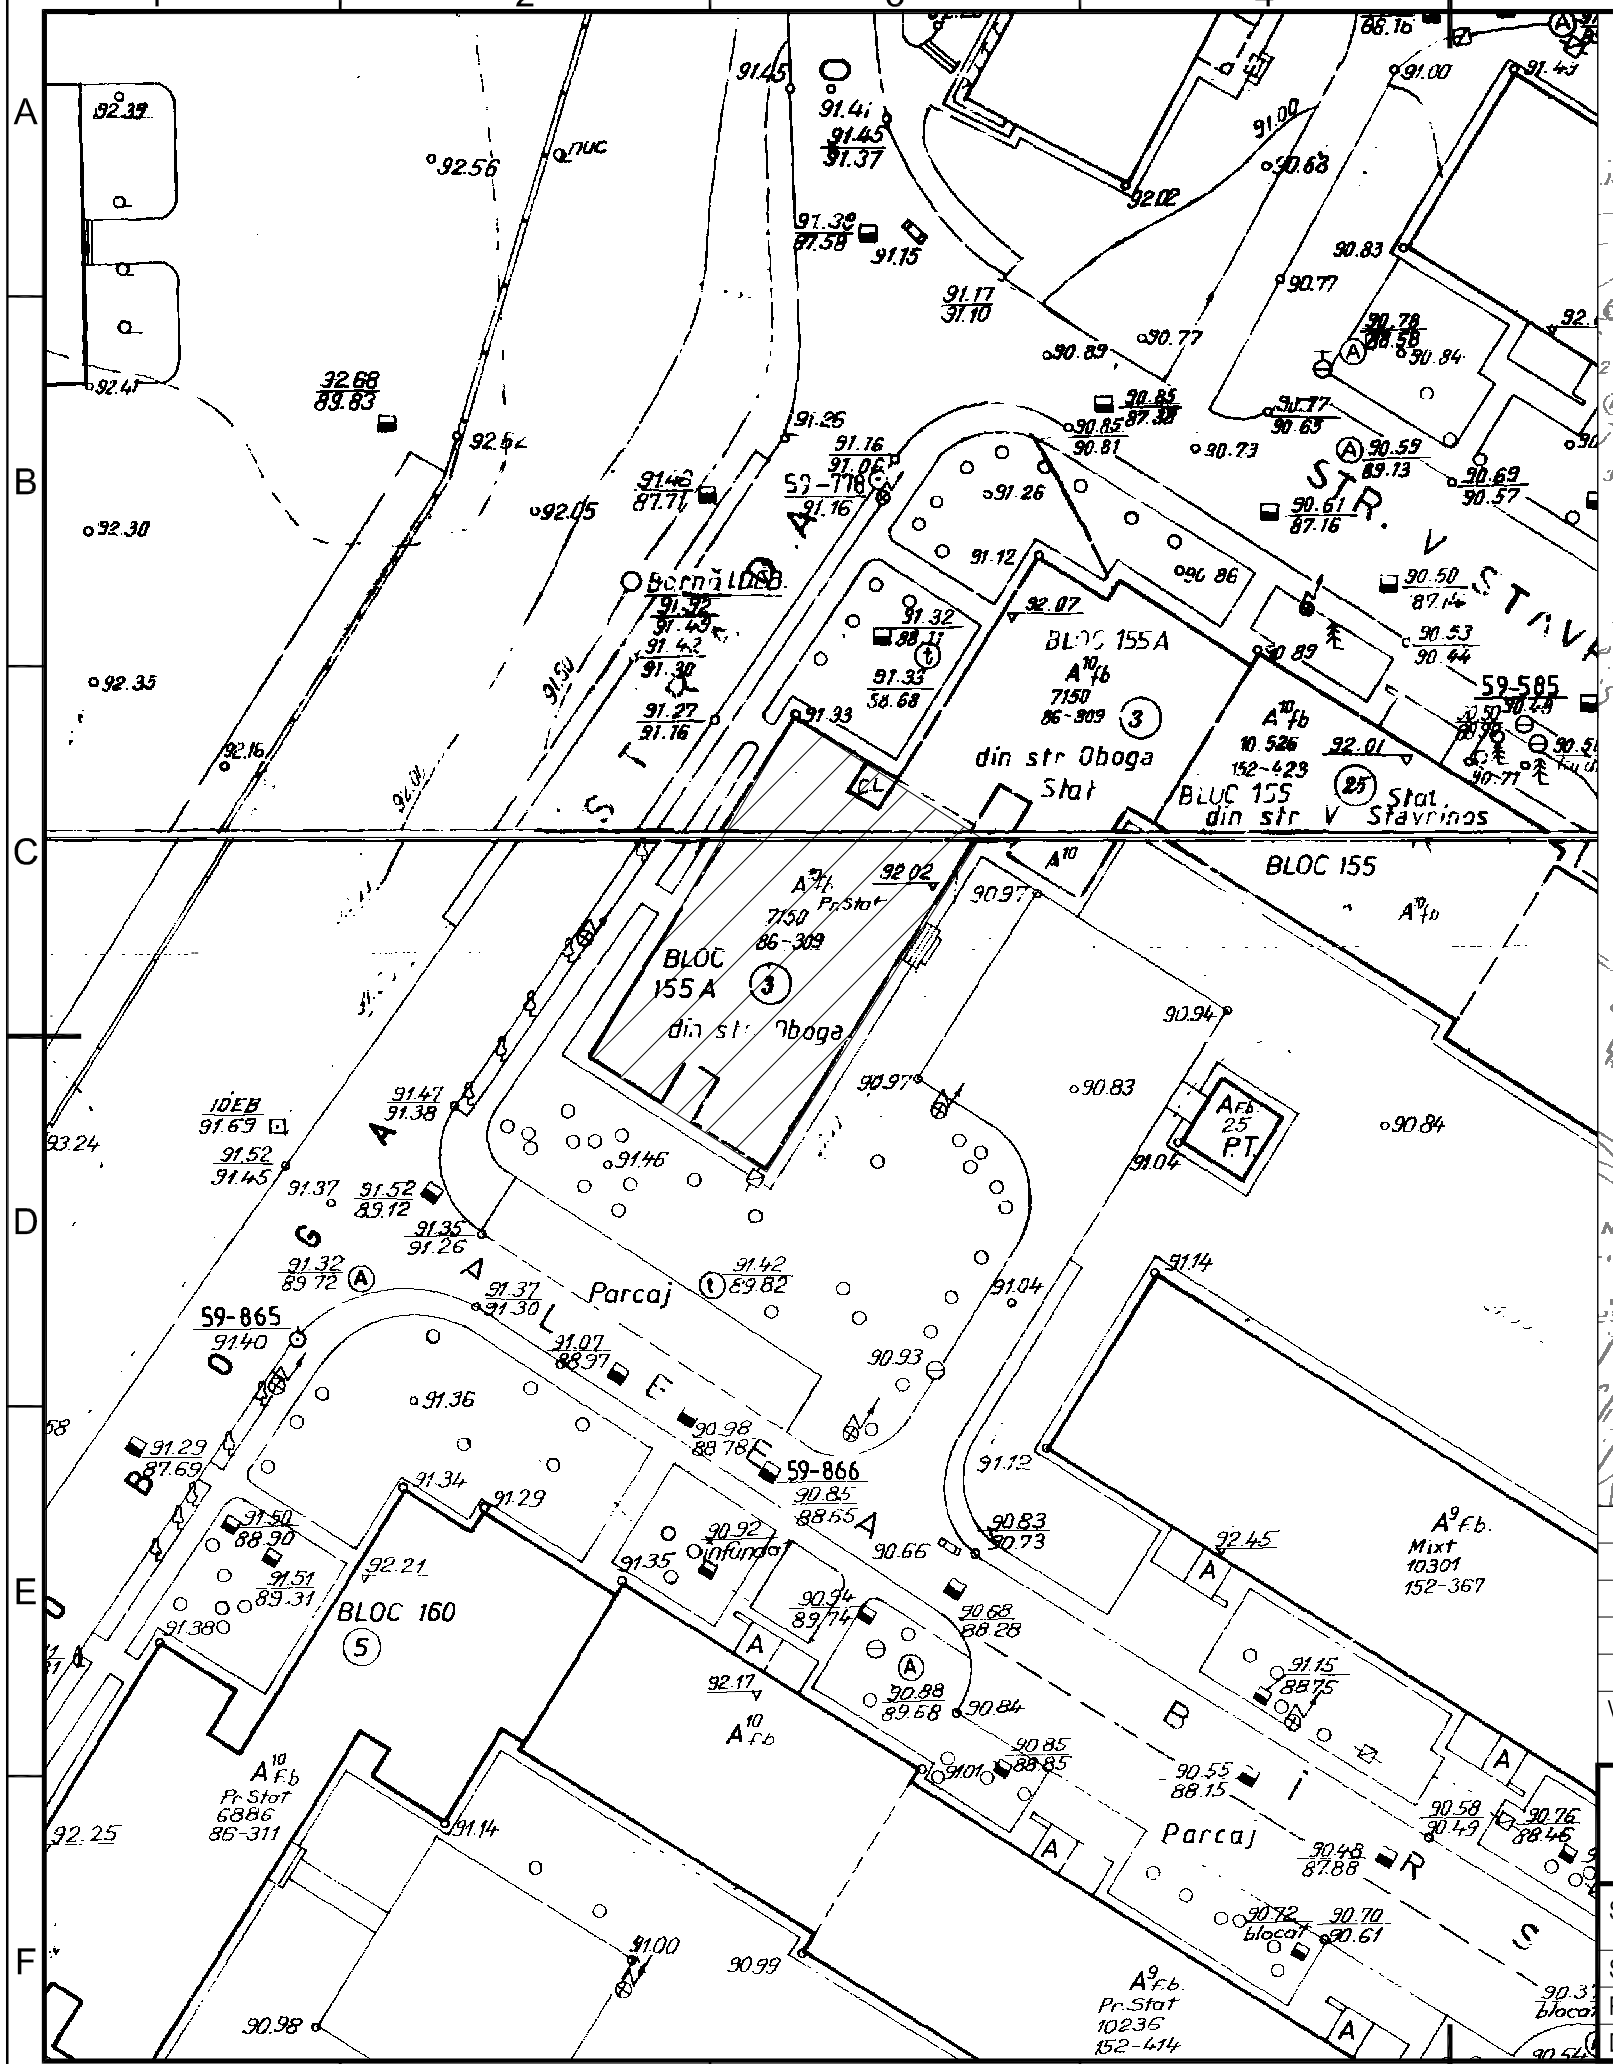

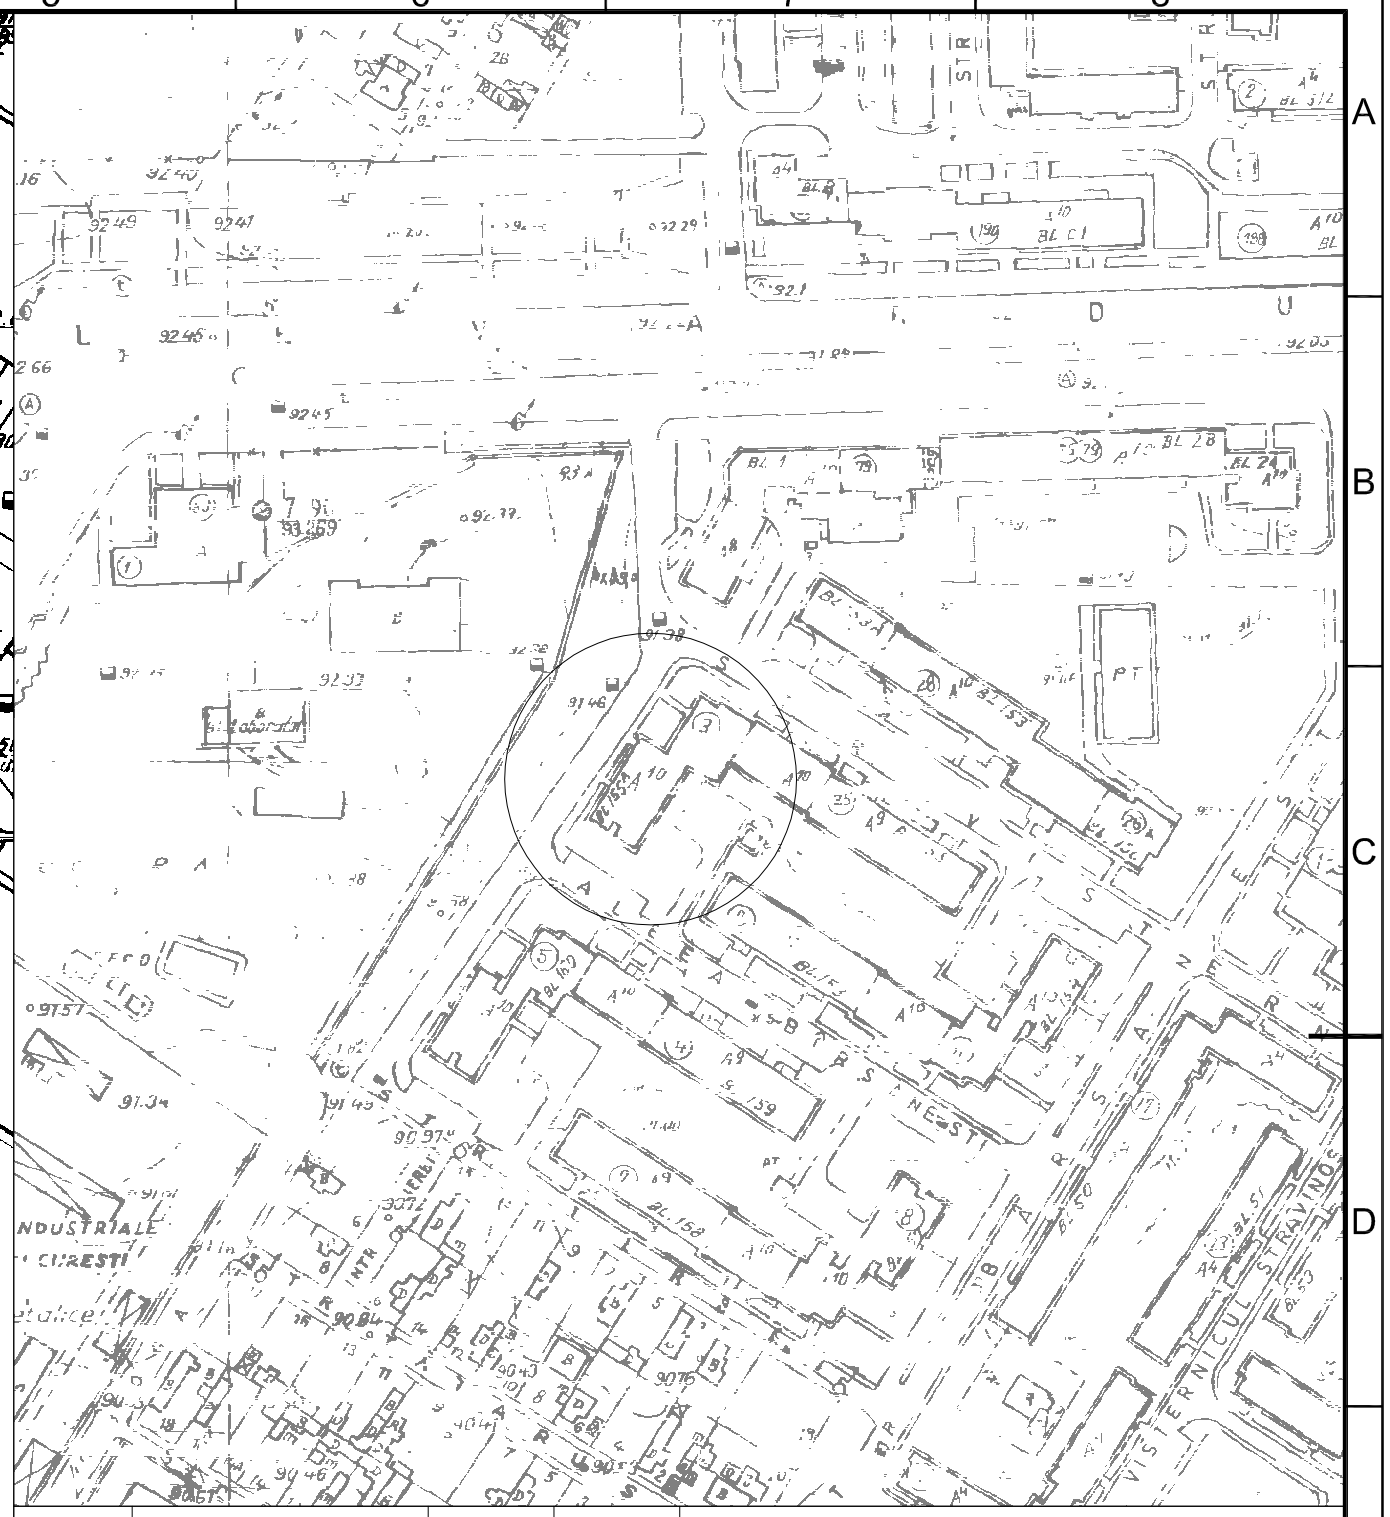

Verificator/ Expert	Nume	Semnătura	Cerinţa	Referat / Expertiză Nr. / Data

S.C.HACHIKO DESIGN S.R.L J 40 / 2127 / 2010 str. DINU VINTILA nr. 11, et.8,cam 8,sector 2				BENEFICIAR: Primaria Sectorului 6 / Proiect nr.: 25/2011
Specificatie	NUME	Semnatura	Scara: 1:2000 1:500	Titlu proiect: Expertiza tehnica, Audit energetic, DALI+DTAC+PT+CS+DE, Verificare si Asistenta tehnica pt.lucrarile de reabilitare termica 273 blocuri, Sector 6, Bucuresti Bloc 155A , sc.2 , Strada Oboga nr.3 / Faza: DALI
Şef proiect	arh. Luminiţa POPESCU			
Proiectat	arh. Alina TROCAN		Data: 2011	Titlu planşei: PLAN INCADRARE IN ZONA SI PLAN DE SITUATIE / Planşa nr. 01
Desenat	arh. Alina TROCAN			

A3