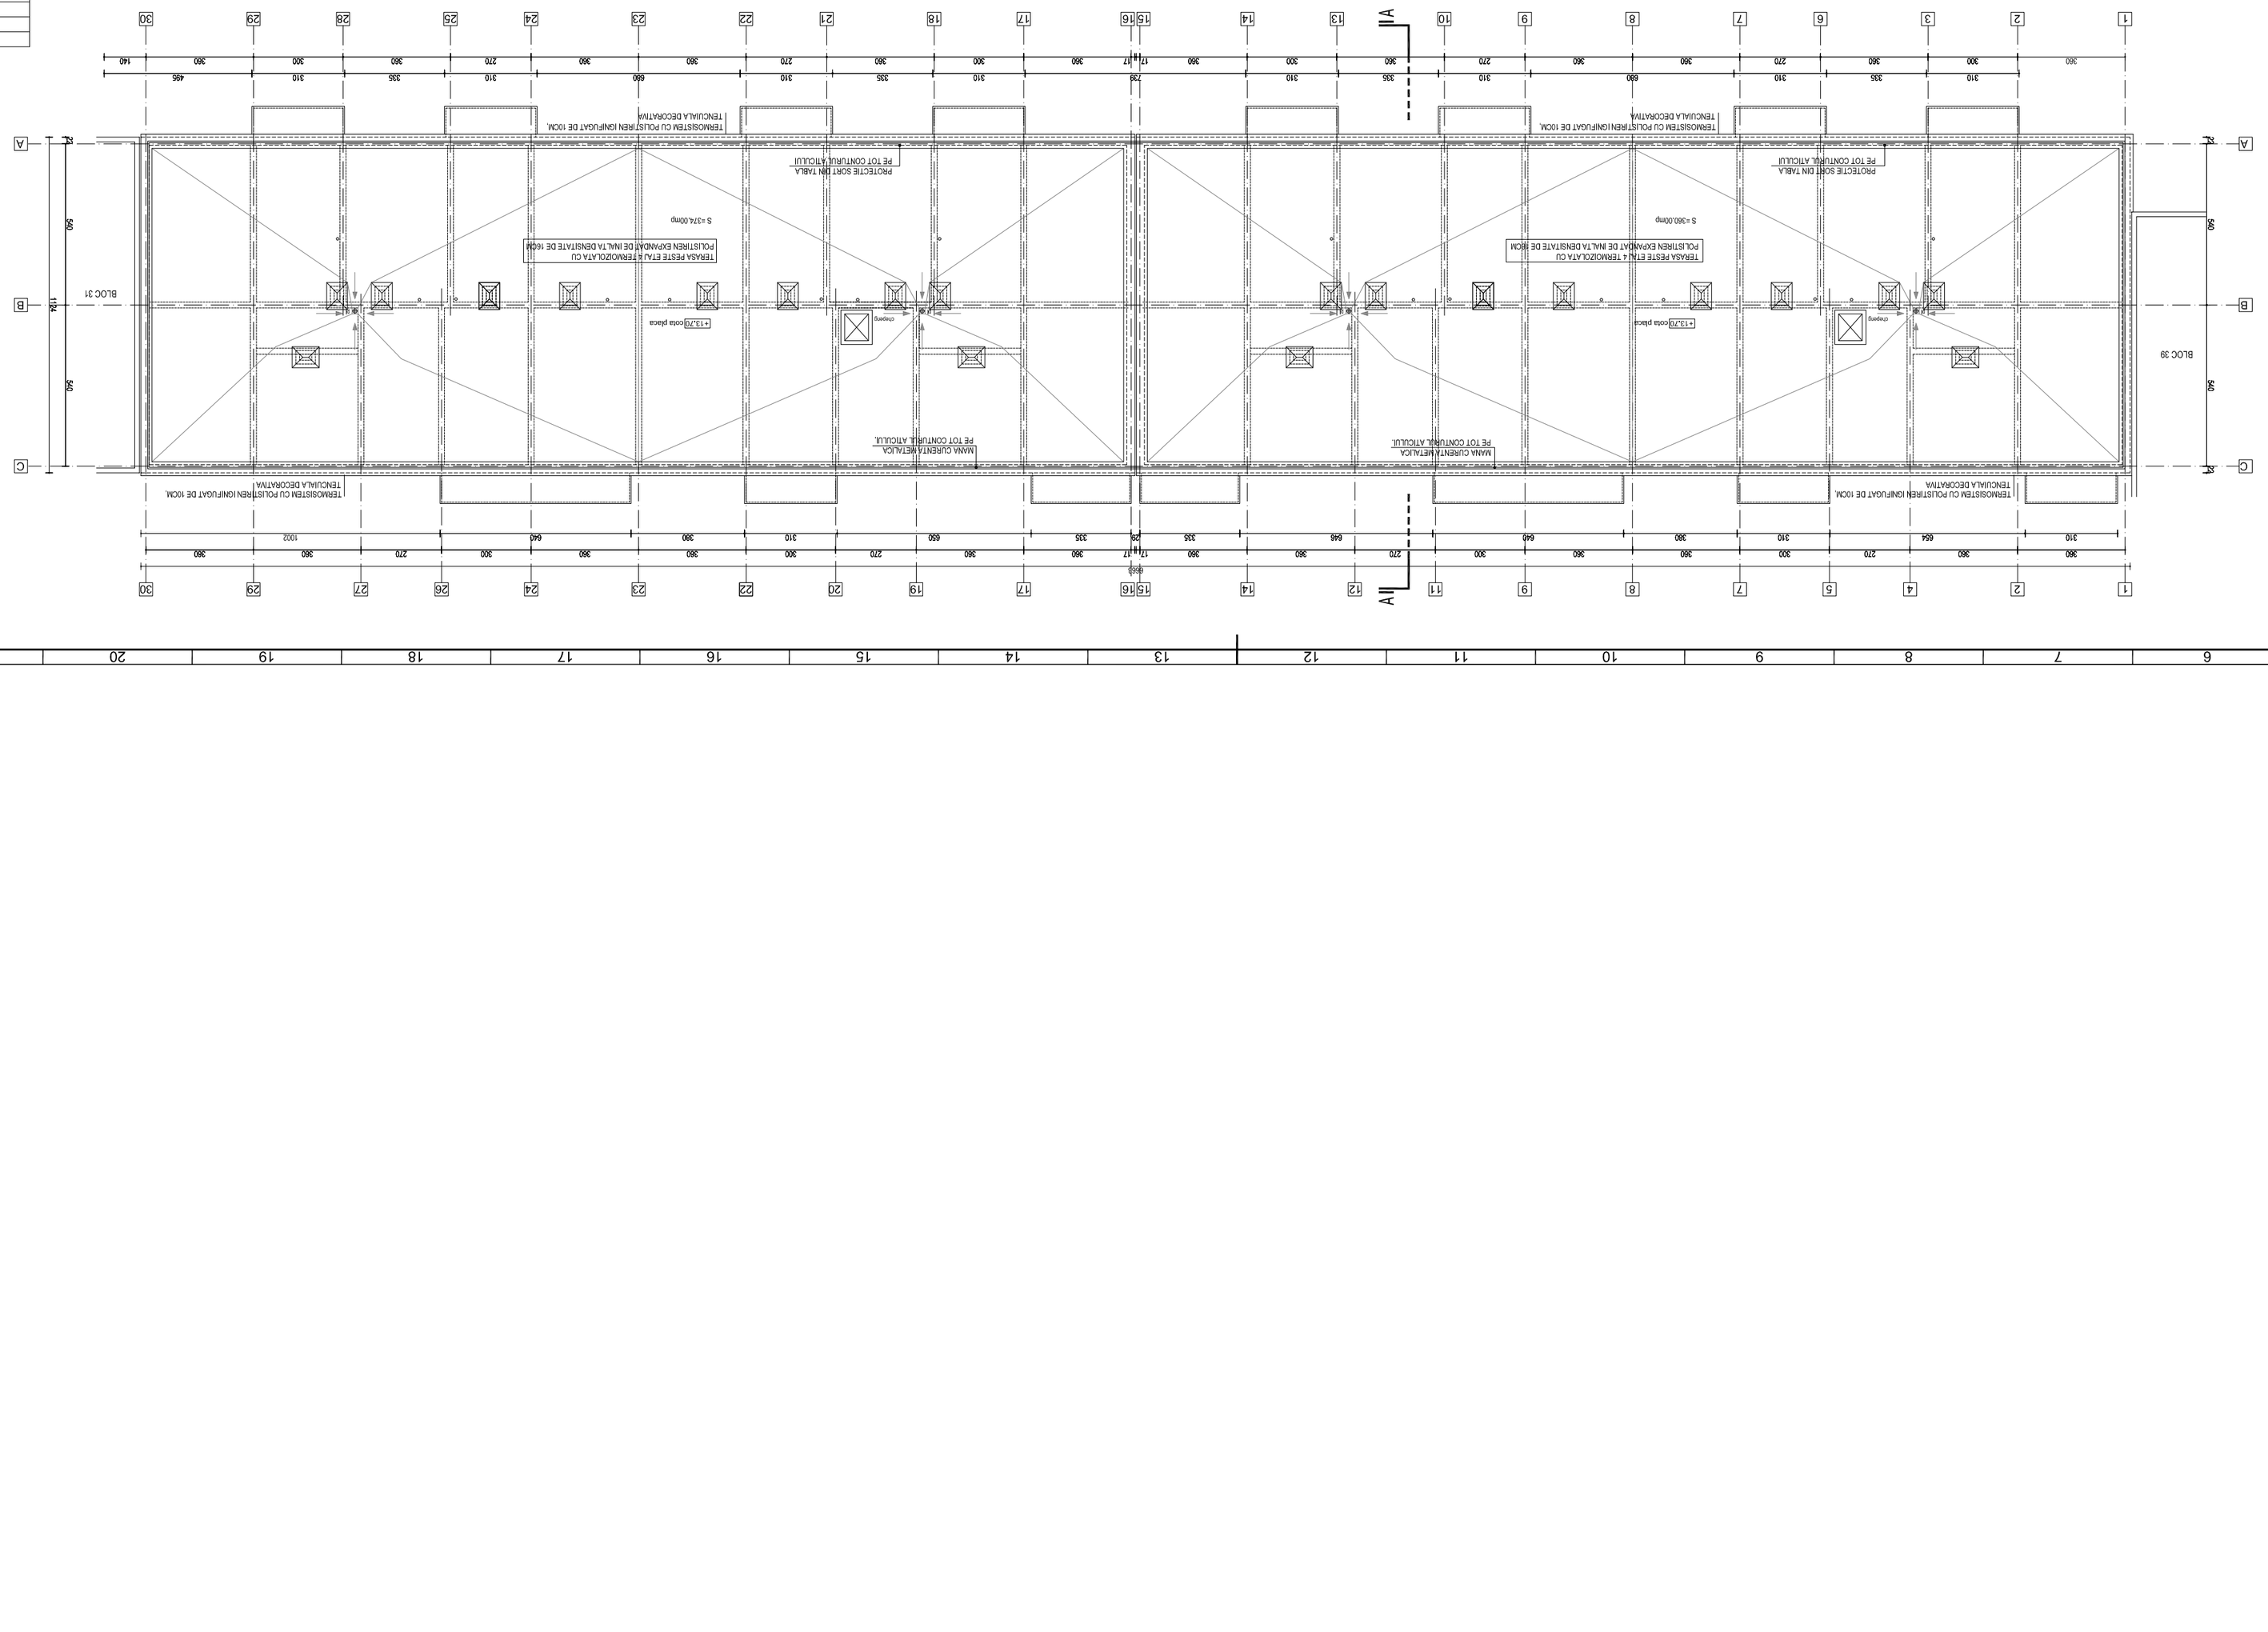

Verificator Expert	Numw	Semnătura	Centrja	Referat / Expertiză Nr. / Data

S.C.HACHIKO DESIGN S.R.L.

J 40 / 2127 / 2010

str. DINU VINTILA Nr. 11, et.4, cam.9, sector 2

BENEFICIAR: Primaria Sectorului 6

Proiect nr.: 25/2011

Specificație	NUME	Semnătura	Scara:
Șef proiect	similar POPESCU		1:100
Proiectat	similar TROCAN		Data:
Desenat	similar TROCAN		2011

Titlu proiect: Expertiza tehnica. Alcatuire proiect DALI/PAC/PT+DE
Verificare si Asistenta tehnica in executie de rezidente
Titlu planșe: Imobil 21 locuințe Sector 6, București
Bdul. 61 Splaiul Unirii nr. 5

Faza: DALI

Planșa nr.: A3.0

PLAN TERASA - propunere

CLASA DE IMPORTANTA III
CATEGORIA DE IMPORTANTA „C" NORMALA
GRADUL DE REZISTENTA LA FOC II
RISC MIC DE INCEDIU