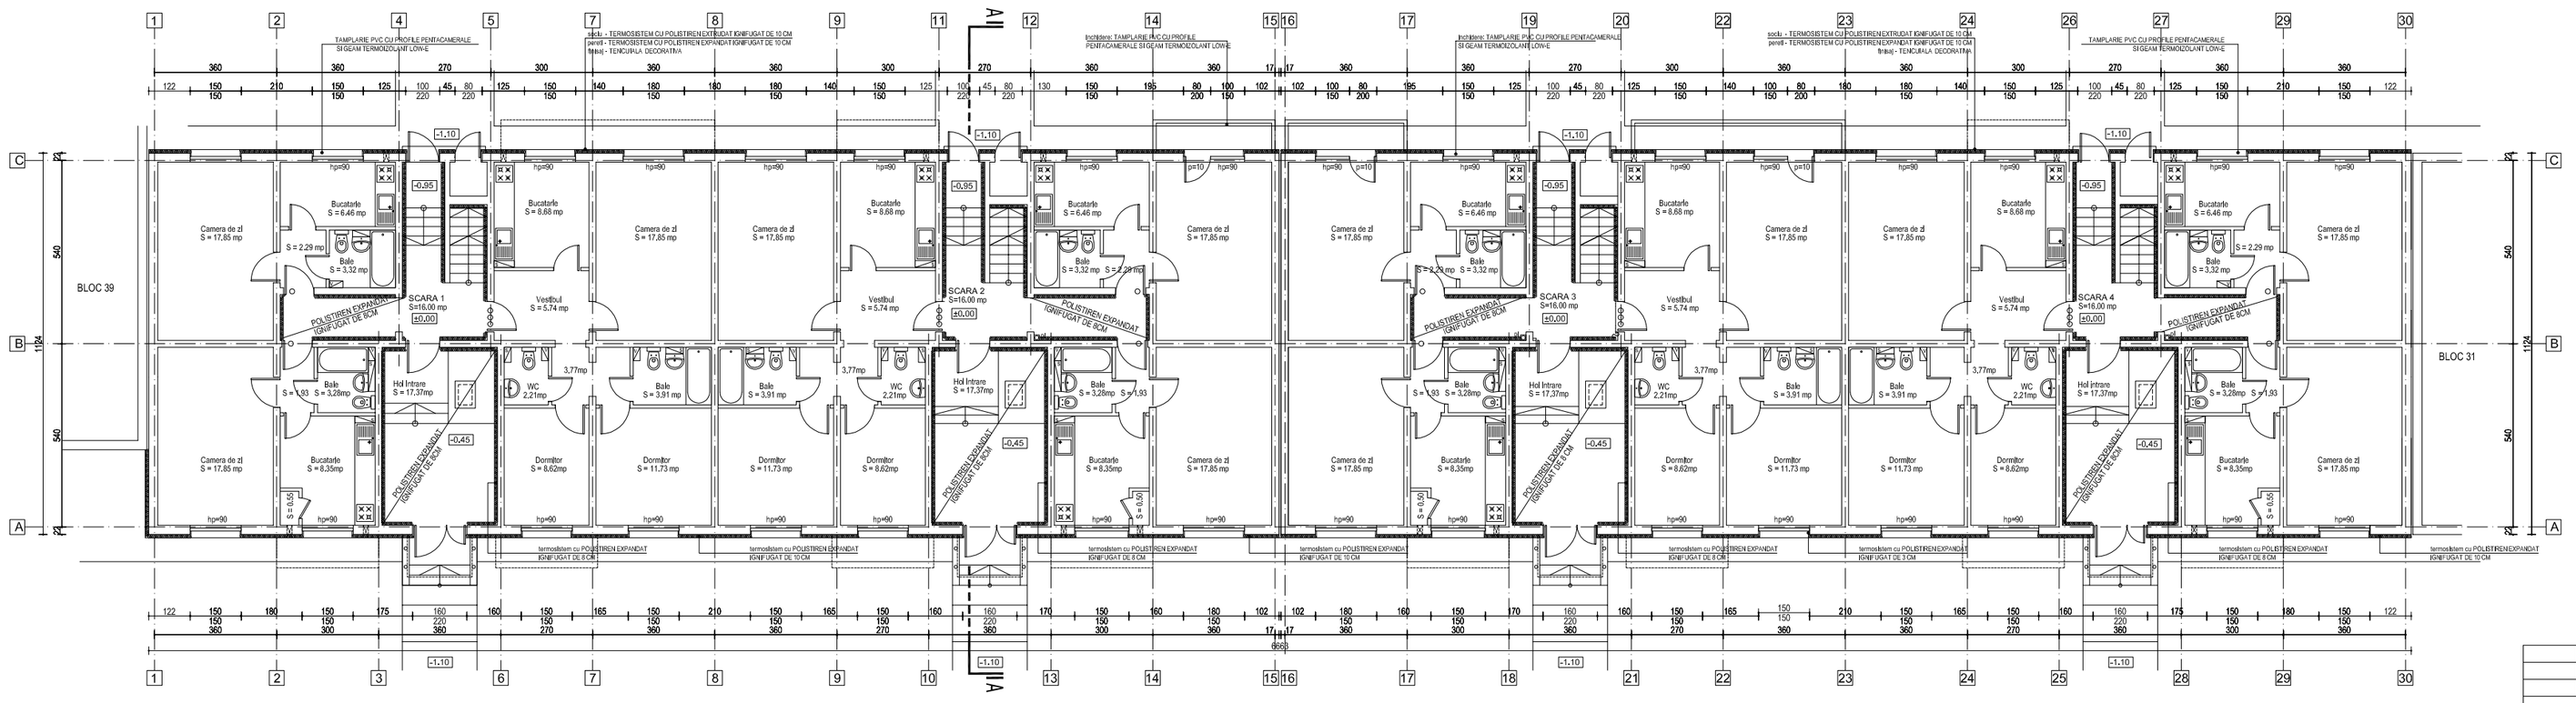

CLASA DE IMPORTANTA III
CATEGORIA DE IMPORTANTA "C" NORMALA
GRADUL DE REZISTENTA LA FOC II
RISC MIC DE INCEDIU

Verificator/ Expert	Nume	Semnătura	Cerinţa	Referat / Expertiză Nr. / Data
S.C.HACHIKO DESIGN S.R.L J 40 / 2127 / 2010 str. DINU VINTILA nr. 11, et.8,cam 8,sector 2				BENEFICIAR: Primaria Sectorului 6
Specificatie	NUME	Semnatura	Scara: 1:100	Titlu proiect: Expertiza termica, Audit energetic, DALI+DTAC+PT+CS+DE, Verificare si Asistenta tehnica pt.Lucrarile de reabilitare termica 273 blocuri, Sector 6, Bucuresti Bloc 40 , Strada Nucoara, nr. 9
Şef proiect	arh. Luminiţa POPESCU			
Proiectat	arh. Alina TROCAN		Data: 2011	Titlu planşe: PLAN PARTER - propunere
Desenat	arh. Alina TROCAN			

Proiect nr.: 25/2011
Faza: DALI
Planşa nr. 03
A3.0