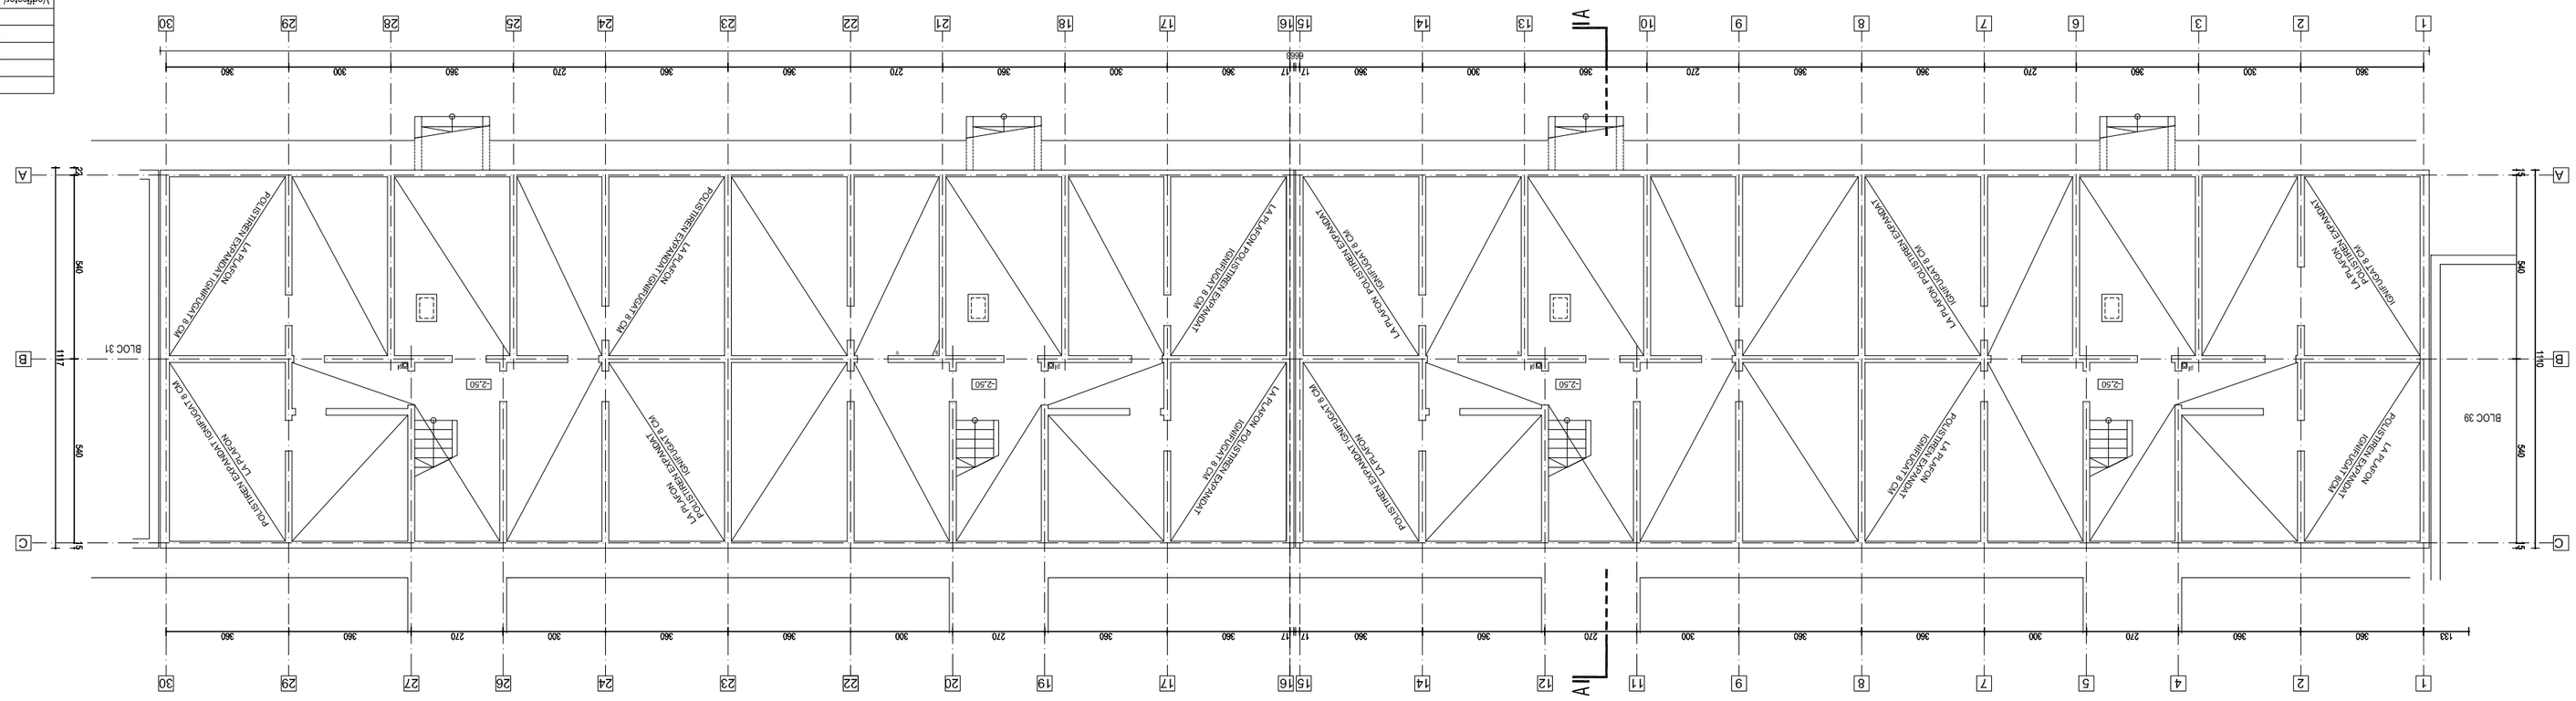

CLASA DE IMPORTANȚĂ III
CATEGORIA DE IMPORTANȚĂ „C" NORMALA
GRADUL DE REZISTENȚĂ LA FOC II
RISC MIC DE INCEDIU

Verificator Expert	Numle	Semnătura	Cerința	Referat / Expertiză Nr. / Data

S.C.HACHIKO DESIGN S.R.L.		BENEFICIAR: Primaria Sectorului 6	Proiect Nr.: 25/2011
J 40 / 2127 / 2010 str. DIMJ VINTILA nr. 11, ap.8, com.3, sector 2			
Specialitate NUME	Semnătura	Scara: 1:100	Faza: DALI
Șef proiect similp.a POPESCU			
Proiectat similp.a TABOCAN		Data: 2011	Planșa nr.: 02
Desenat similp.a TABOCAN			

Titlu proiect: Expertiză tehnică, Audit energetic, Lucrări de intervenție și Asistență tehnică pt.cladirile de locuințe str.nr.21 bloc A1, Sector 6, Bucuresti Bloc 61 , Strada Nicoara nr. 5

Titlu planșe: PLAN SUBSOL - propunere