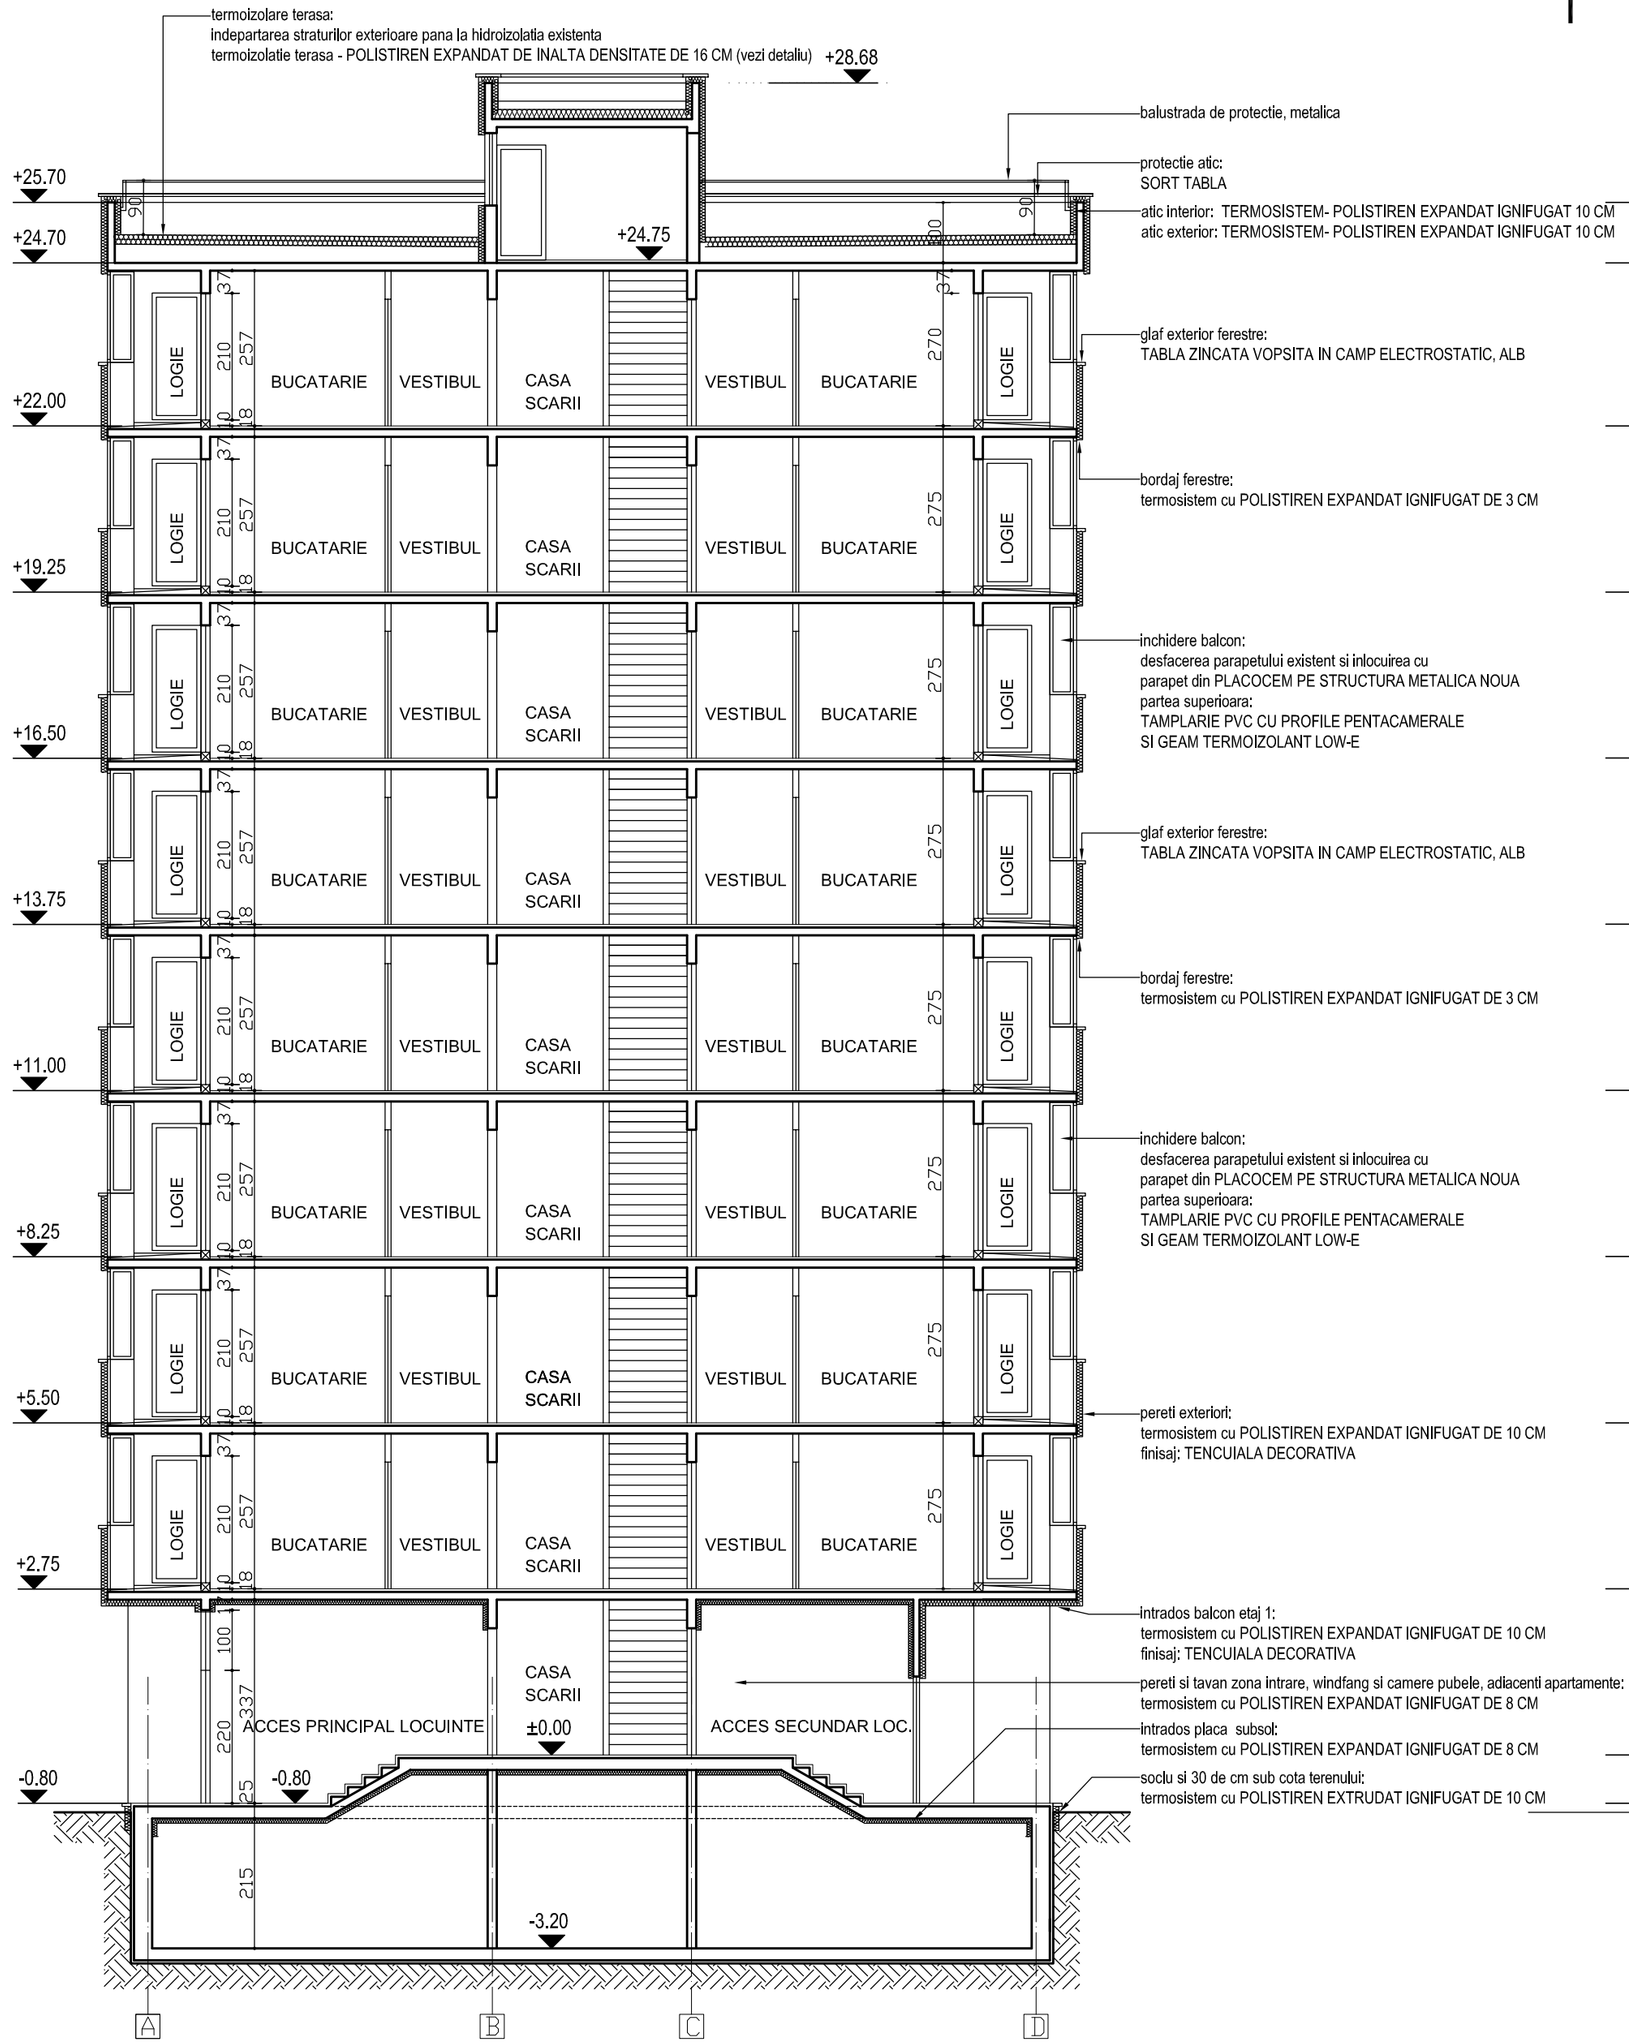

SECTIUNE A-A'

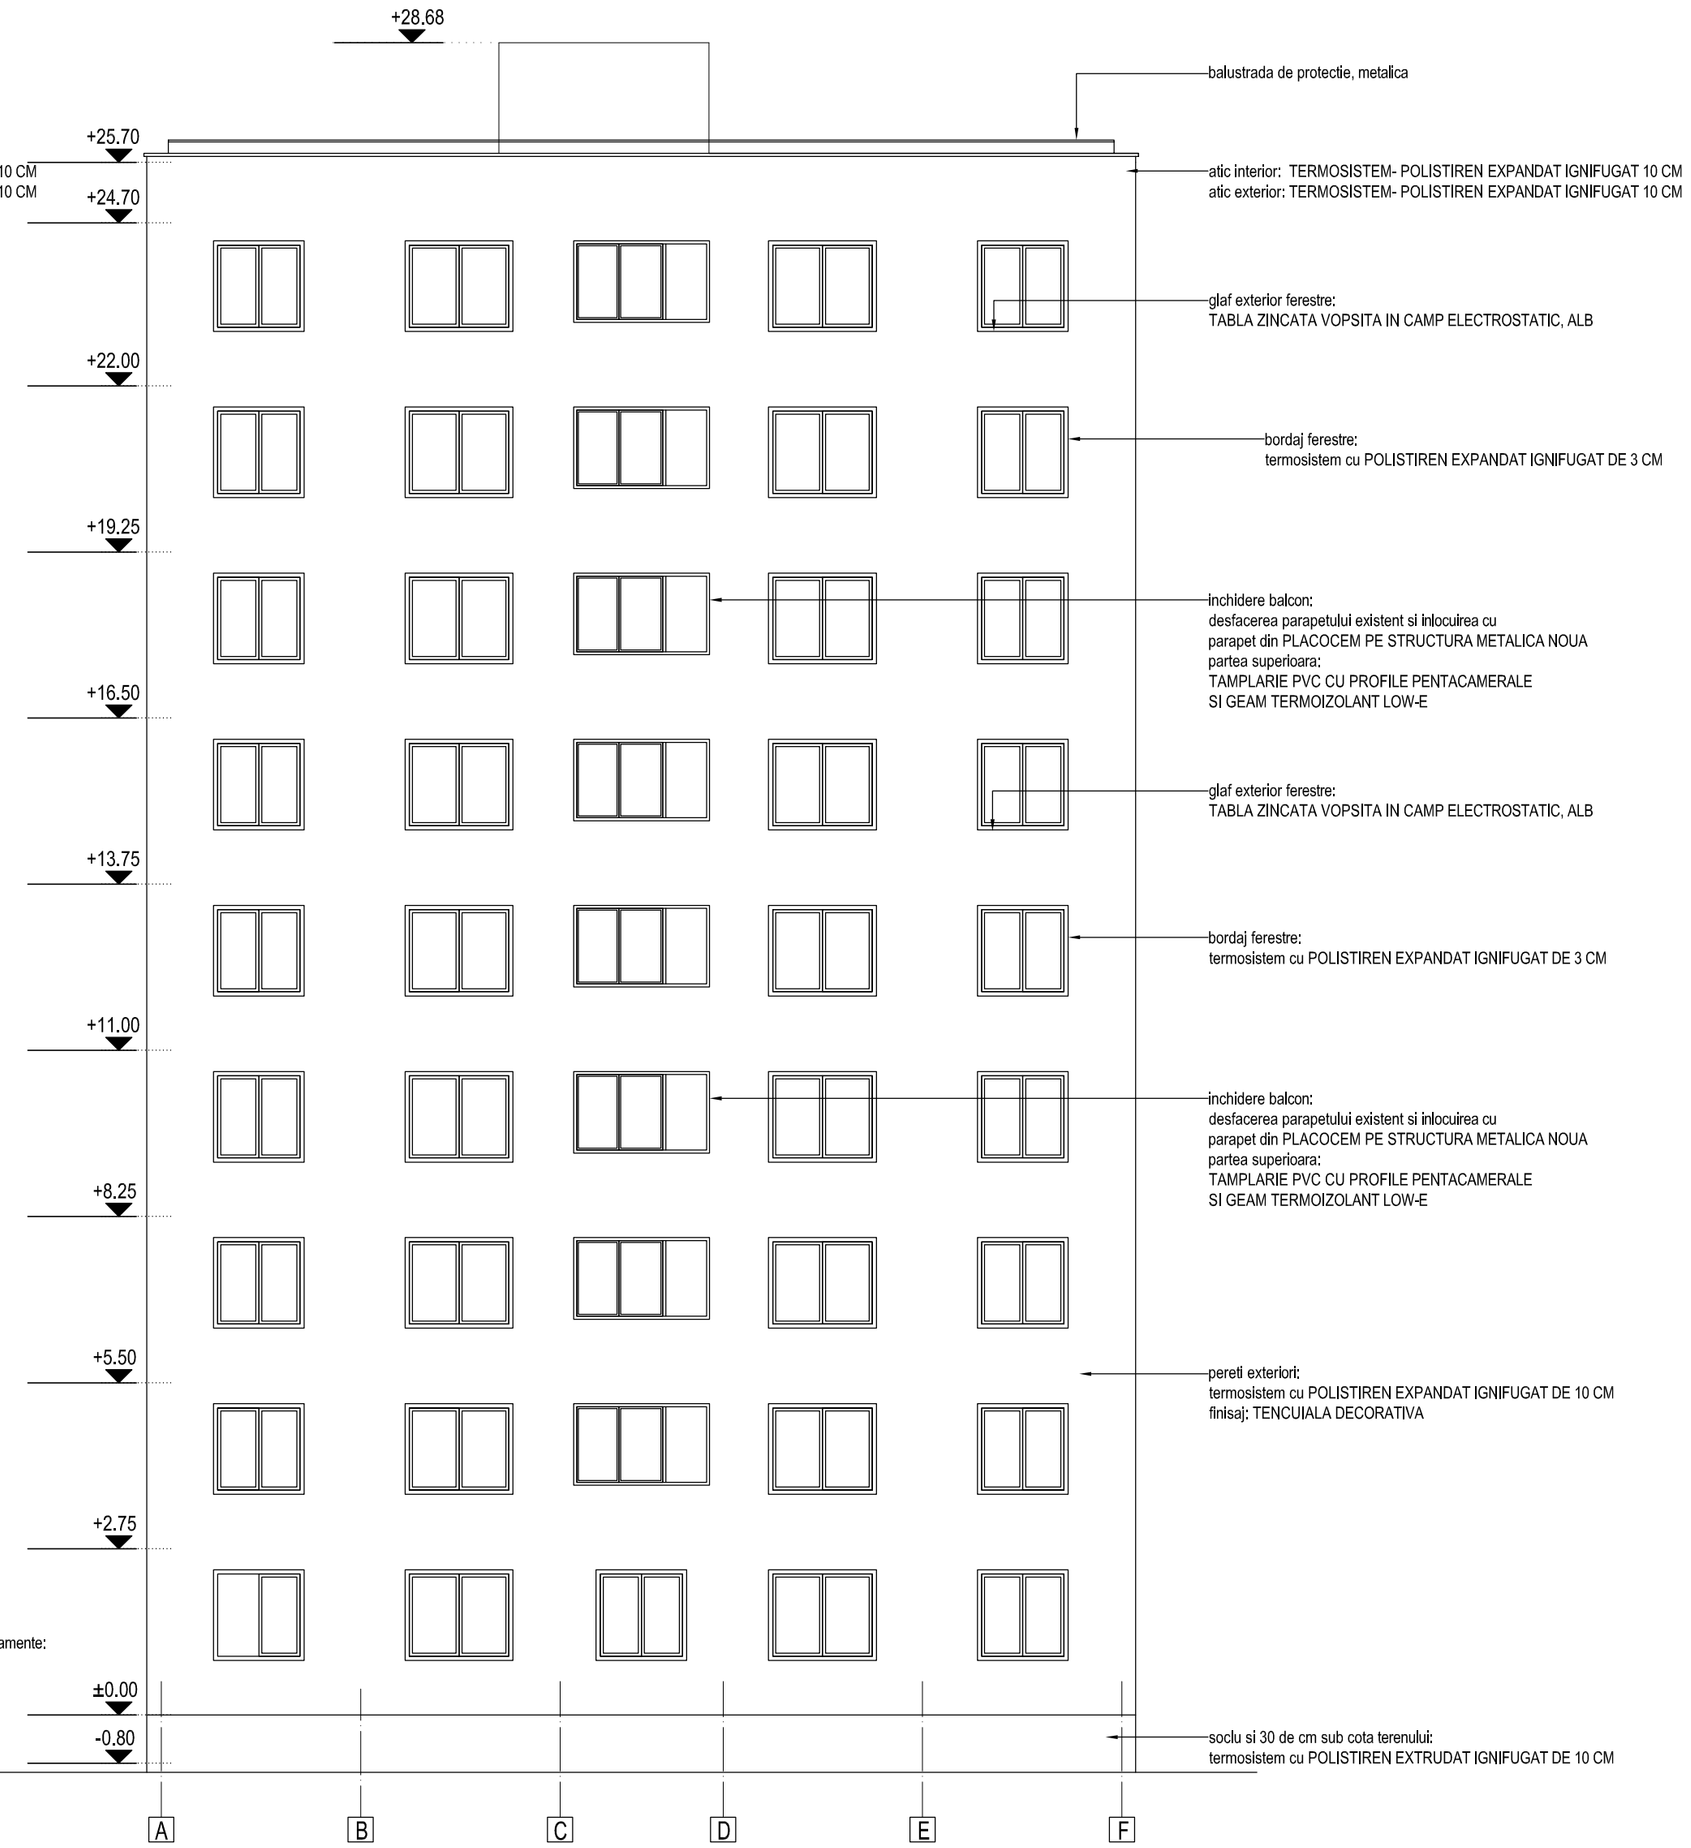

balustrada de protectie, metalica

protectie atic:
SORT TABLA

atic interior: TERMOSISTEM- POLISTIREN EXPANDAT IGNIFUGAT 10 CM
atic exterior: TERMOSISTEM- POLISTIREN EXPANDAT IGNIFUGAT 10 CM

glaf exterior ferestre:
TABLA ZINCATA VOPSITA IN CAMP ELECTROSTATIC, ALB

bordaj ferestre:
termosistem cu POLISTIREN EXPANDAT IGNIFUGAT DE 3 CM

inchidere balcon:
desfacerea parapetului existent si inlocuirea cu
parapet din PLACOCEM PE STRUCTURA METALICA NOUA
partea superioara:
TAMPLARIE PVC CU PROFILE PENTACAMERALE
SI GEAM TERMOIZOLANT LOW-E

pereti exteriori:
termosistem cu POLISTIREN EXPANDAT IGNIFUGAT DE 10 CM
finisaj: TENCUIALA DECORATIVA

intrados balcon etaj 1:
termosistem cu POLISTIREN EXPANDAT IGNIFUGAT DE 10 CM
finisaj: TENCUIALA DECORATIVA

pereti si tavan zona intrare, windfang si camere pubele, adlacenti apartamente:
termosistem cu POLISTIREN EXPANDAT IGNIFUGAT DE 8 CM

intrados placa subsol:
termosistem cu POLISTIREN EXPANDAT IGNIFUGAT DE 8 CM

soclu si 30 de cm sub cota terenului:
termosistem cu POLISTIREN EXTRUDAT IGNIFUGAT DE 10 CM

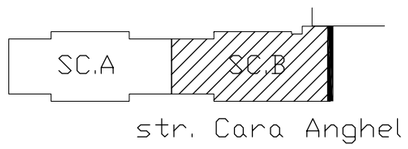

CATEGORIA DE IMPORTANTA "C" - NORMALA
GRADUL DE REZISTENTA LA FOC - II
RISC MIC DE INCENDIU

Verificator/ Expert	Nume	Semnătura	Cerinţa	Referat / Expertiză Nr. / Data

S.C.HACHIKO DESIGN S.R.L J 40 / 2127 / 2010 str. DINU VINTILA nr. 11, et.8,cam 8,sector 2				BENEFICIAR: Primaria Sectorului 6	Proiect nr.: **25/2011**
Specificatie	NUME	Semnatura	Scara: 1:100	Titlu proiect: Expertiza tehnica, Audit energetic, DALI+DTAC+PT+CS+DE, Verificare si Asistenta tehnica pt.lucrarile de reabilitare termica 273 blocuri, Sector 6, Bucuresti **Bl. C90,Sc. B, Str. CARA ANGHEL nr. 1**	Faza: **DALI**
Şef proiect	arh. Luminiţa POPESCU				
Proiectat	arh. Ana-Mihaela DESPA		Data: 2011	Titlul planşei: **FATADA LATERALA SECTIUNE** PROPUNERE	Planşa nr. **A 07**
Desenat	arh. Ana-Mihaela DESPA				

A2