


PLAN ETAJ CURENT 1-8 RELEVU

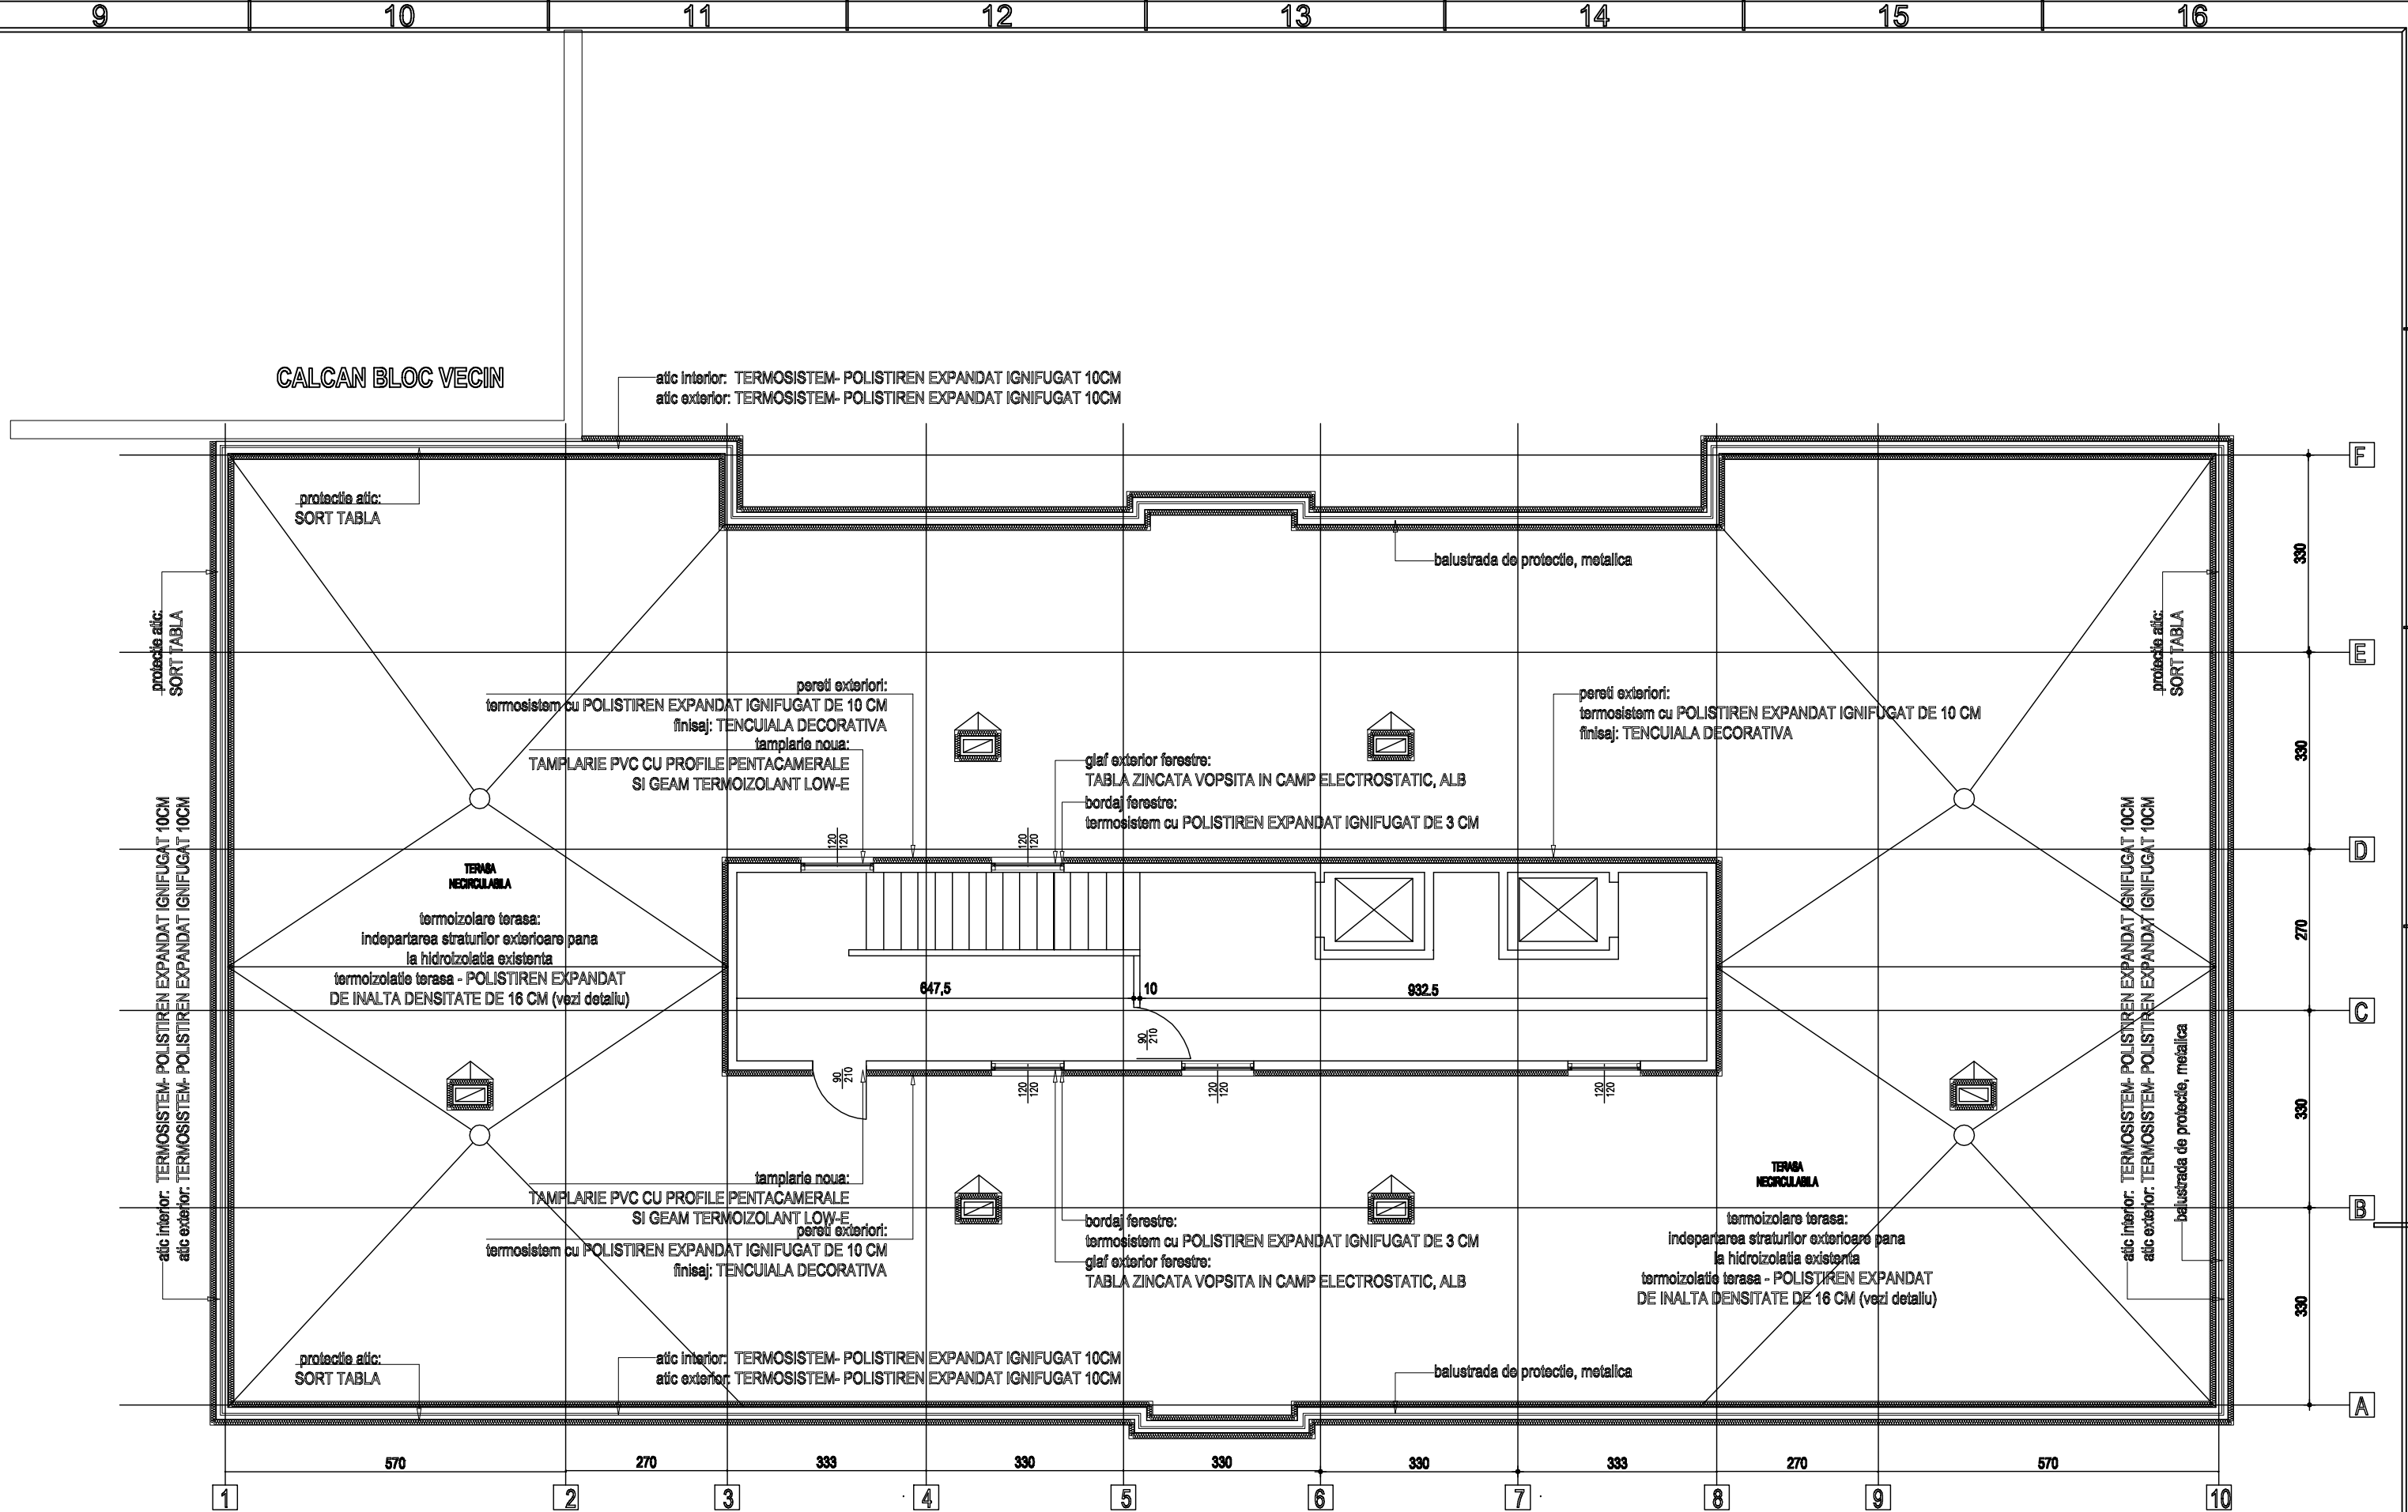

PLAN ETAJ CURENT 1-8 PROPUNERE

Verificator/Expert	Nume	Semnătura	Cerința	Referat / Expertiză Nr. / Data	
S.C.HACHIKO DESIGN S.R.L.		BENEFICIAR: Primaria Sectorului 6		Proiect nr.: 25/2011	
J 40 / 2127 / 2010					
str. DINU VINTILA nr. 11, et.8, cam 8, sector 2					
Specificatie	NUME	Semnătura	Scara: 1:100	Titlu proiect: Expertiza tehnica, Audit energetic, DALI-DIAC-PT-PC-DE	
Șef proiect	arh. LUMINIJA POPESCU			Verificare și Asistență tehnică p.Lucrare de reabilitare	
Proiectat	Ing.dipl.arh.pels. F.V. ADAM			termină 273 blocuri, Sector 6, București	
Desenat	Ing.dipl.arh.pels. F.V. ADAM			Bloc 86, Strada Porumbacu nr.72	
			Data: 2011	Titlul planșei: PLAN TERASA	
				RELEVU SI PROPUNERE	
				Faza: D.A.L.I.	
				Planșa nr. A 04	