


FATADA LATERALA STANGA - RELEVU

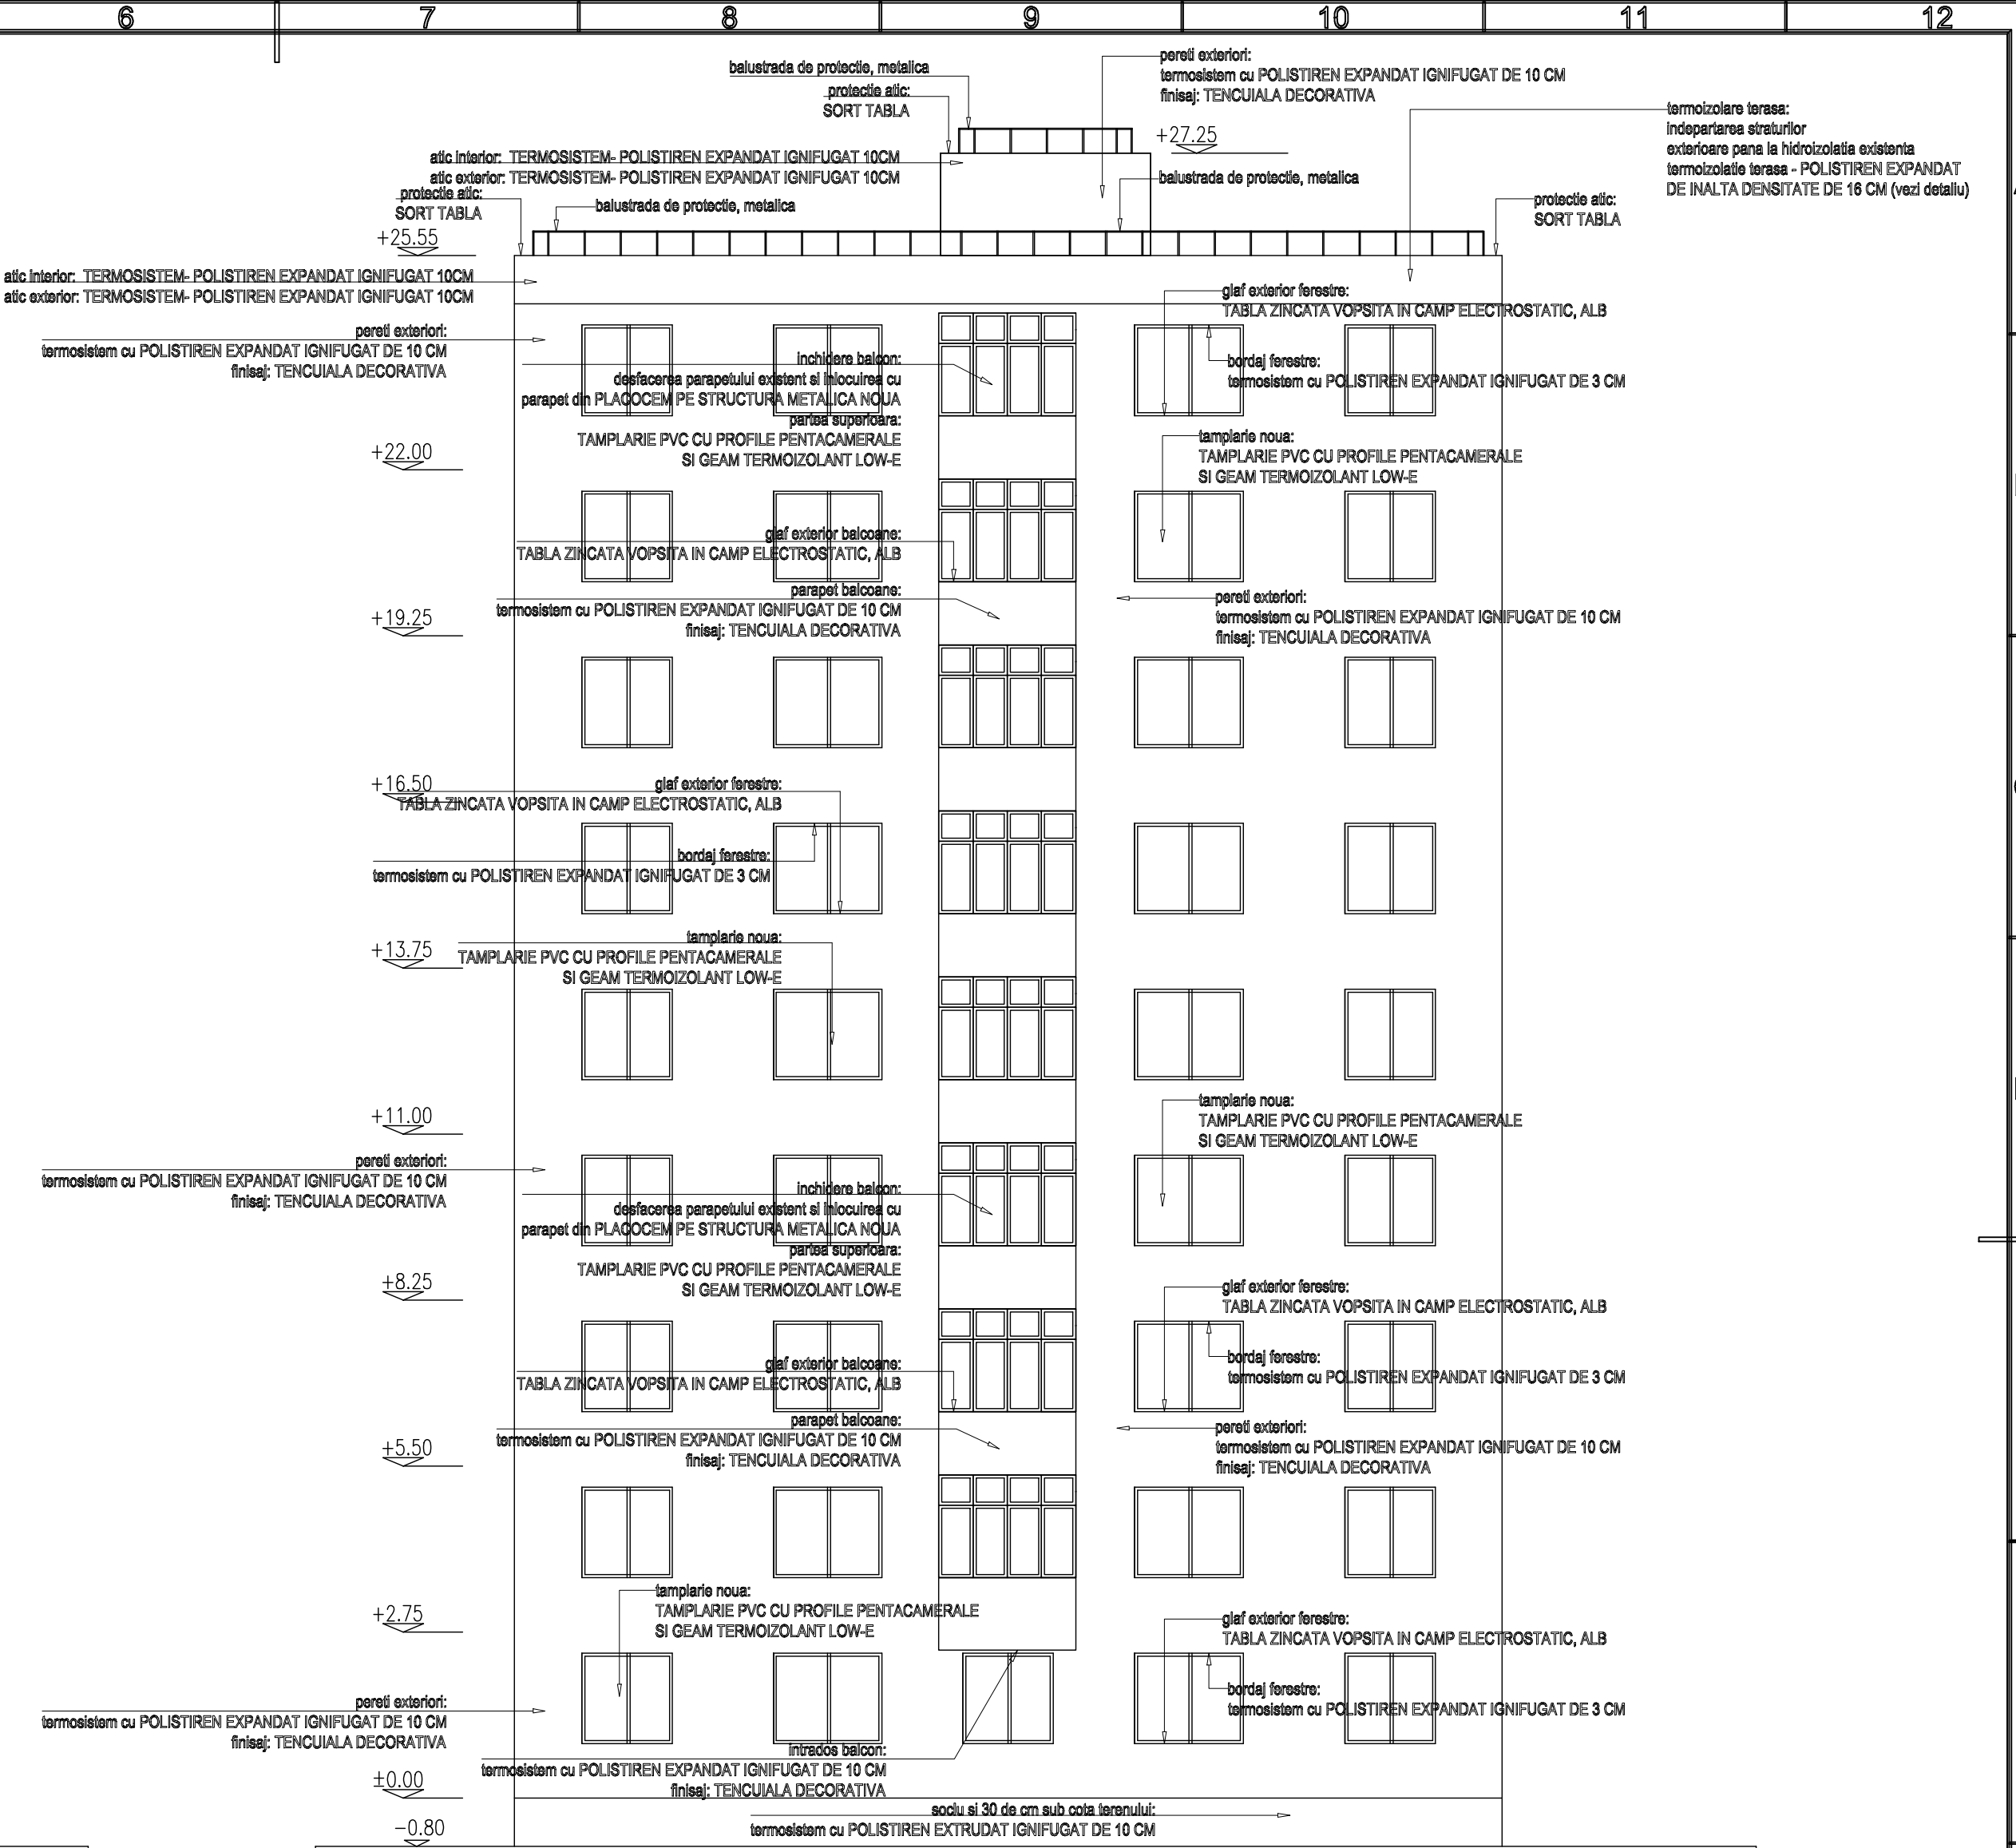

FATADA LATERALA STANGA - PROPUNERE

Verificator/ Expert	Nume	Semnătura	Cerința	Referat / Expertiză Nr. / Data
S.C.HACHIKO DESIGN S.R.L J 40 / 2127 / 2010 str. DINU VINTILA nr. 11, et.8, cam 8, sector 2				BENEFICIAR: Primaria Sectorului 6
Specificatie	NUME	Semnatura	Scara: 1:100	Titlu proiect: Expertiza tehnica, Audit energetic, DALI+DTAC+PT+CS+DE, Verificare si Asistenta tehnica pt Lucrarile de reabilitare termica 273 blocuri, Sector 6, Bucuresti Bloc 80, Strada Porumbacu nr.72
Şef proiect	arh. Luminița POPESCU			Faza: D.A.L.I.
Proiectat	Ing.dipl.arh.pels. F.V. ADAM		Data: 2011	Planşa nr. A 09
Desenat	Ing.dipl.arh.pels. F.V. ADAM			
FATADA LATERALA STANGA RELEVU SI PROPUNERE				