
REAMENAJARE – PIATA DRUMUL TABEREI II
str. Drumul Taberei nr.44B, sector 6, Bucuresti

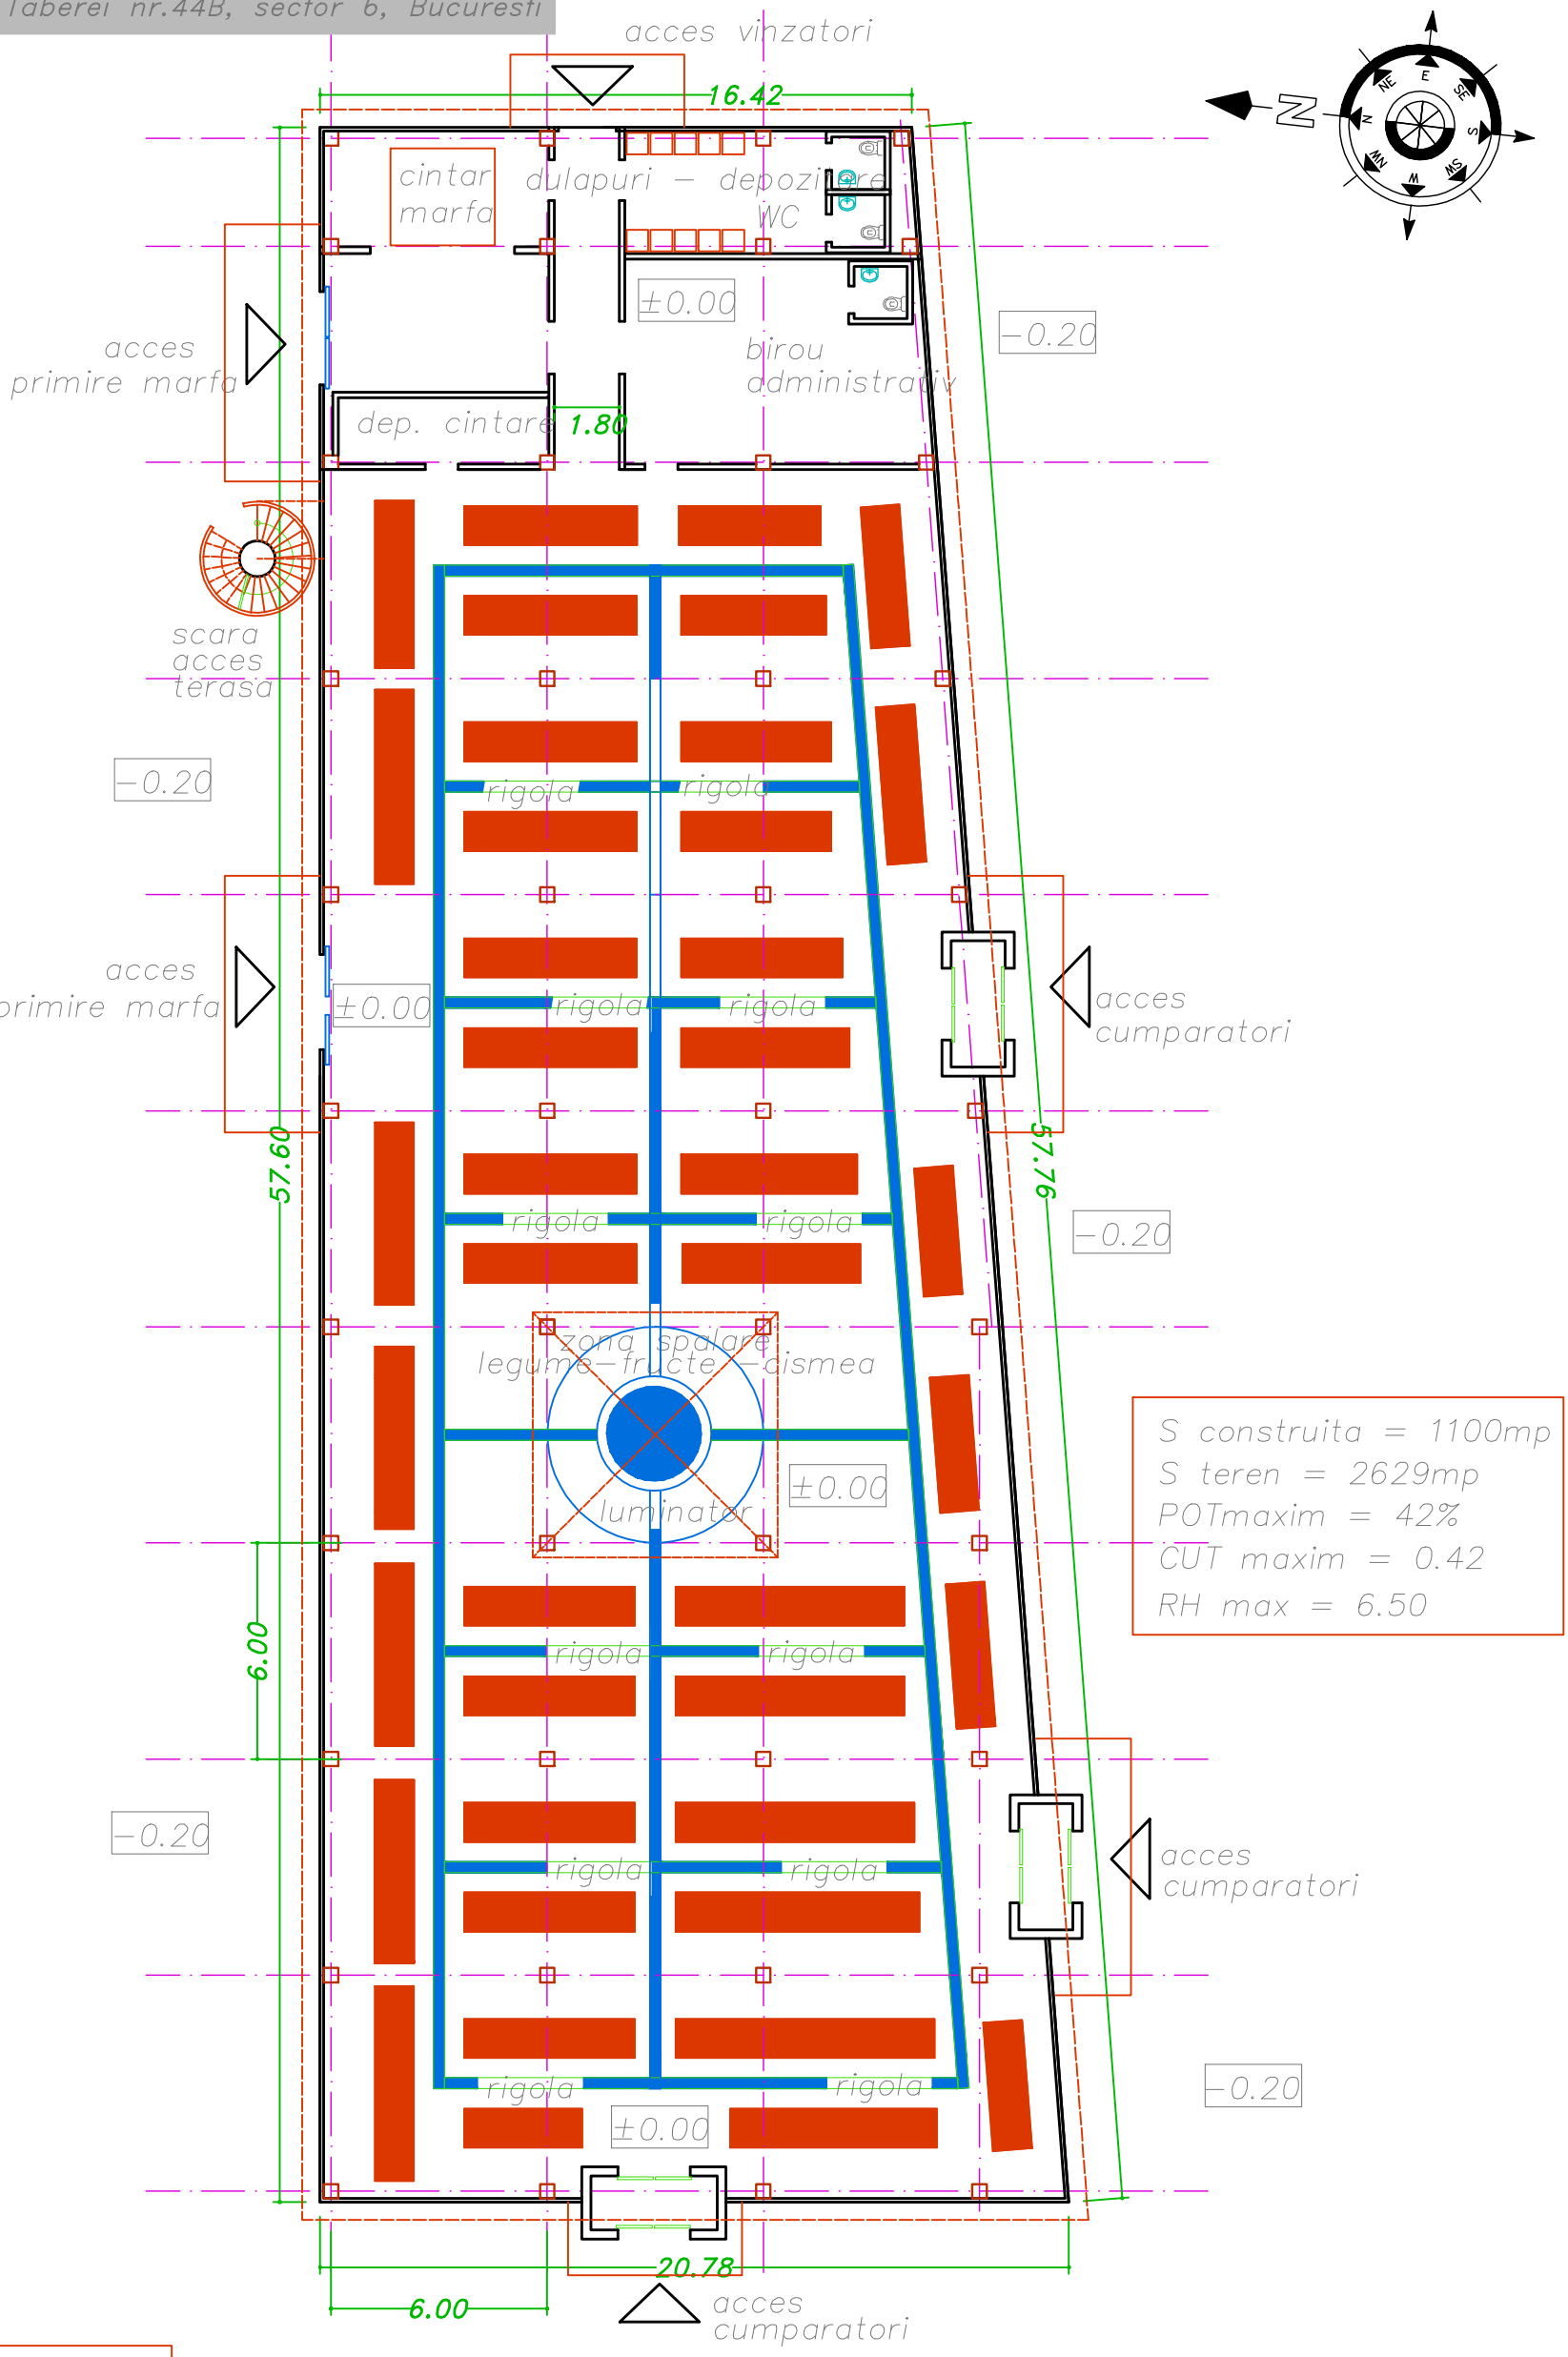

S construita = 1100mp
S teren = 2629mp
POTmaxim = 42%
CUT maxim = 0.42
RH max = 6.50

rigole/ circulatie cumparatori

tarabe

S.C. E-Achizitii Cosultanta Online SRL J40/5595/2009 dr. Timonierului nr. 8, bl. 111A, sc. B, et. 8, ap. 95, s6, Bucuresti				Beneficiar: Administratia Pietelor Sector 6	Pr. nr. S-002/2010
	Nume	Semnatura	Scara: 1/200	Titlu proiect: REAMENAJARE - PIATA DRUMUL TABEREI II str. Drumul Taberei nr.44B, sector 6, Bucuresti	Faza: Studiu de fezabilitate
Sef proiect	Ing. Alin Petrol				
Proiectat	arh. Nadina Nistor		Data: 12.2010	Titlu plansa: PLAN PARTER	Pl. nr. A2
Desenat	arh. Nadina Nistor				