
REAMENAJARE – PIATA DRUMUL TABEREI II
str. Drumul Taberei nr.44B, sector 6, Bucuresti

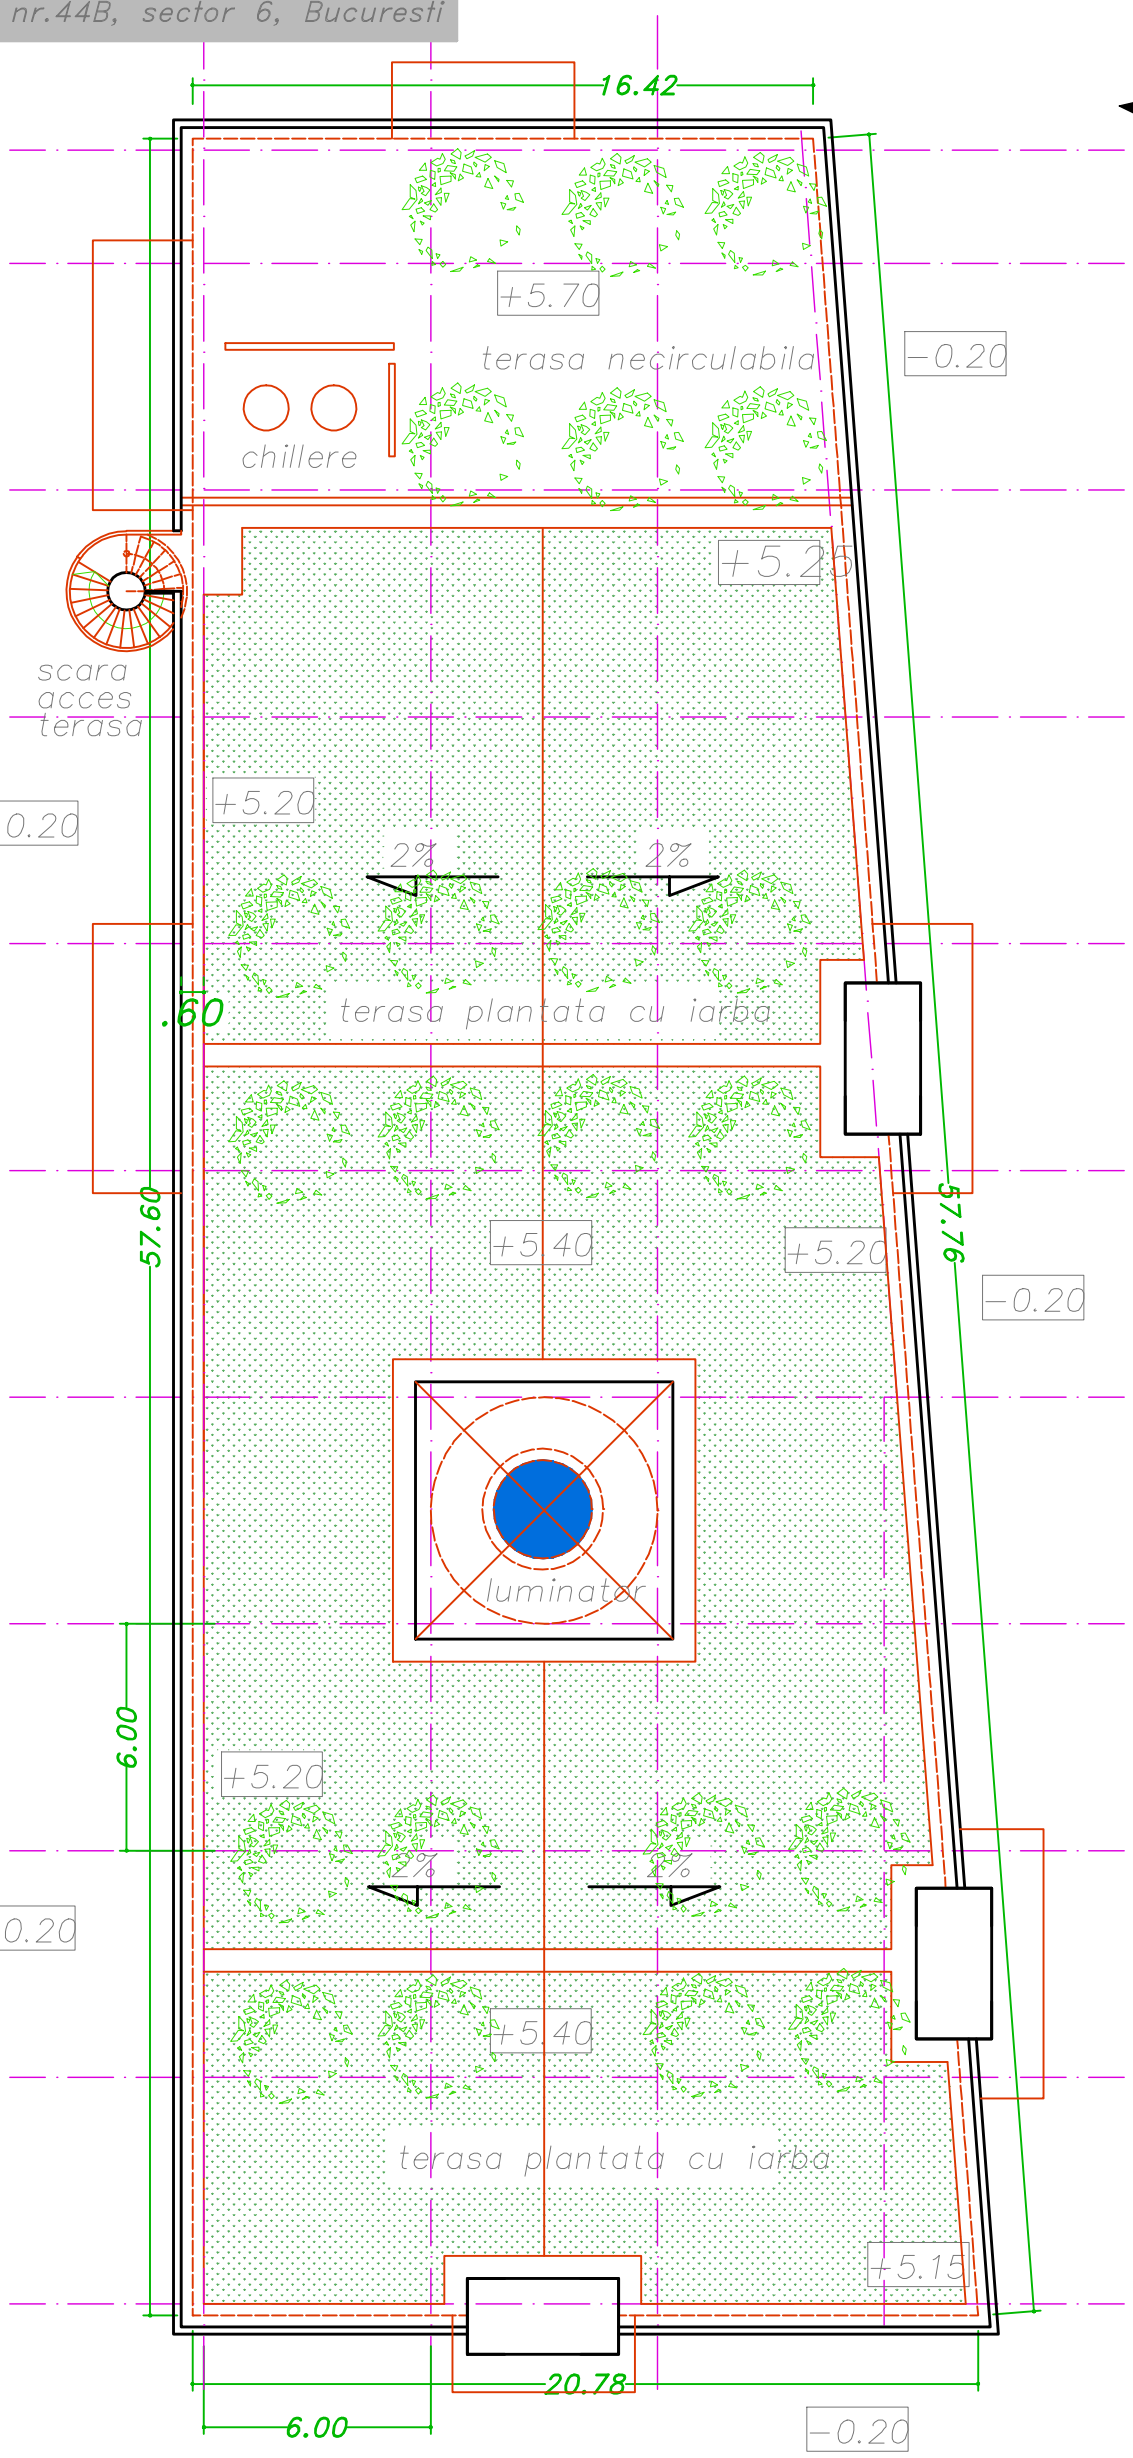

e-achizitii.com S.C. E-Achizitii Cosultanta Online SRL J40/5595/2009 dr. Timonierului nr. 8, bl. 111A, sc. B, et. 8, ap. 95, s6, Bucuresti				Beneficiar: Administratia Pietelor Sector 6	Pr. nr. S-002/2010
	Nume	Semnatura	Scara: 1/200	Titlu proiect: REAMENAJARE - PIATA DRUMUL TABEREI II str. Drumul Taberei nr.44B, sector 6, Bucuresti	Faza: Studiu de fezabilitate
Sef proiect	ing. Alin Petroi				
Proiectat	arh. Nadina Nistor		Data: 12.2010	Titlu plansa: PLAN TERASA "VERDE"	Pl. nr. A3
Desenat	arh. Nadina Nistor				