PLAN DE AMPLASARE IN ZONA

STRADA VISCOLULUI

SECTOR 6, MUNICIPIUL BUCURESTI

Scara 1:25000

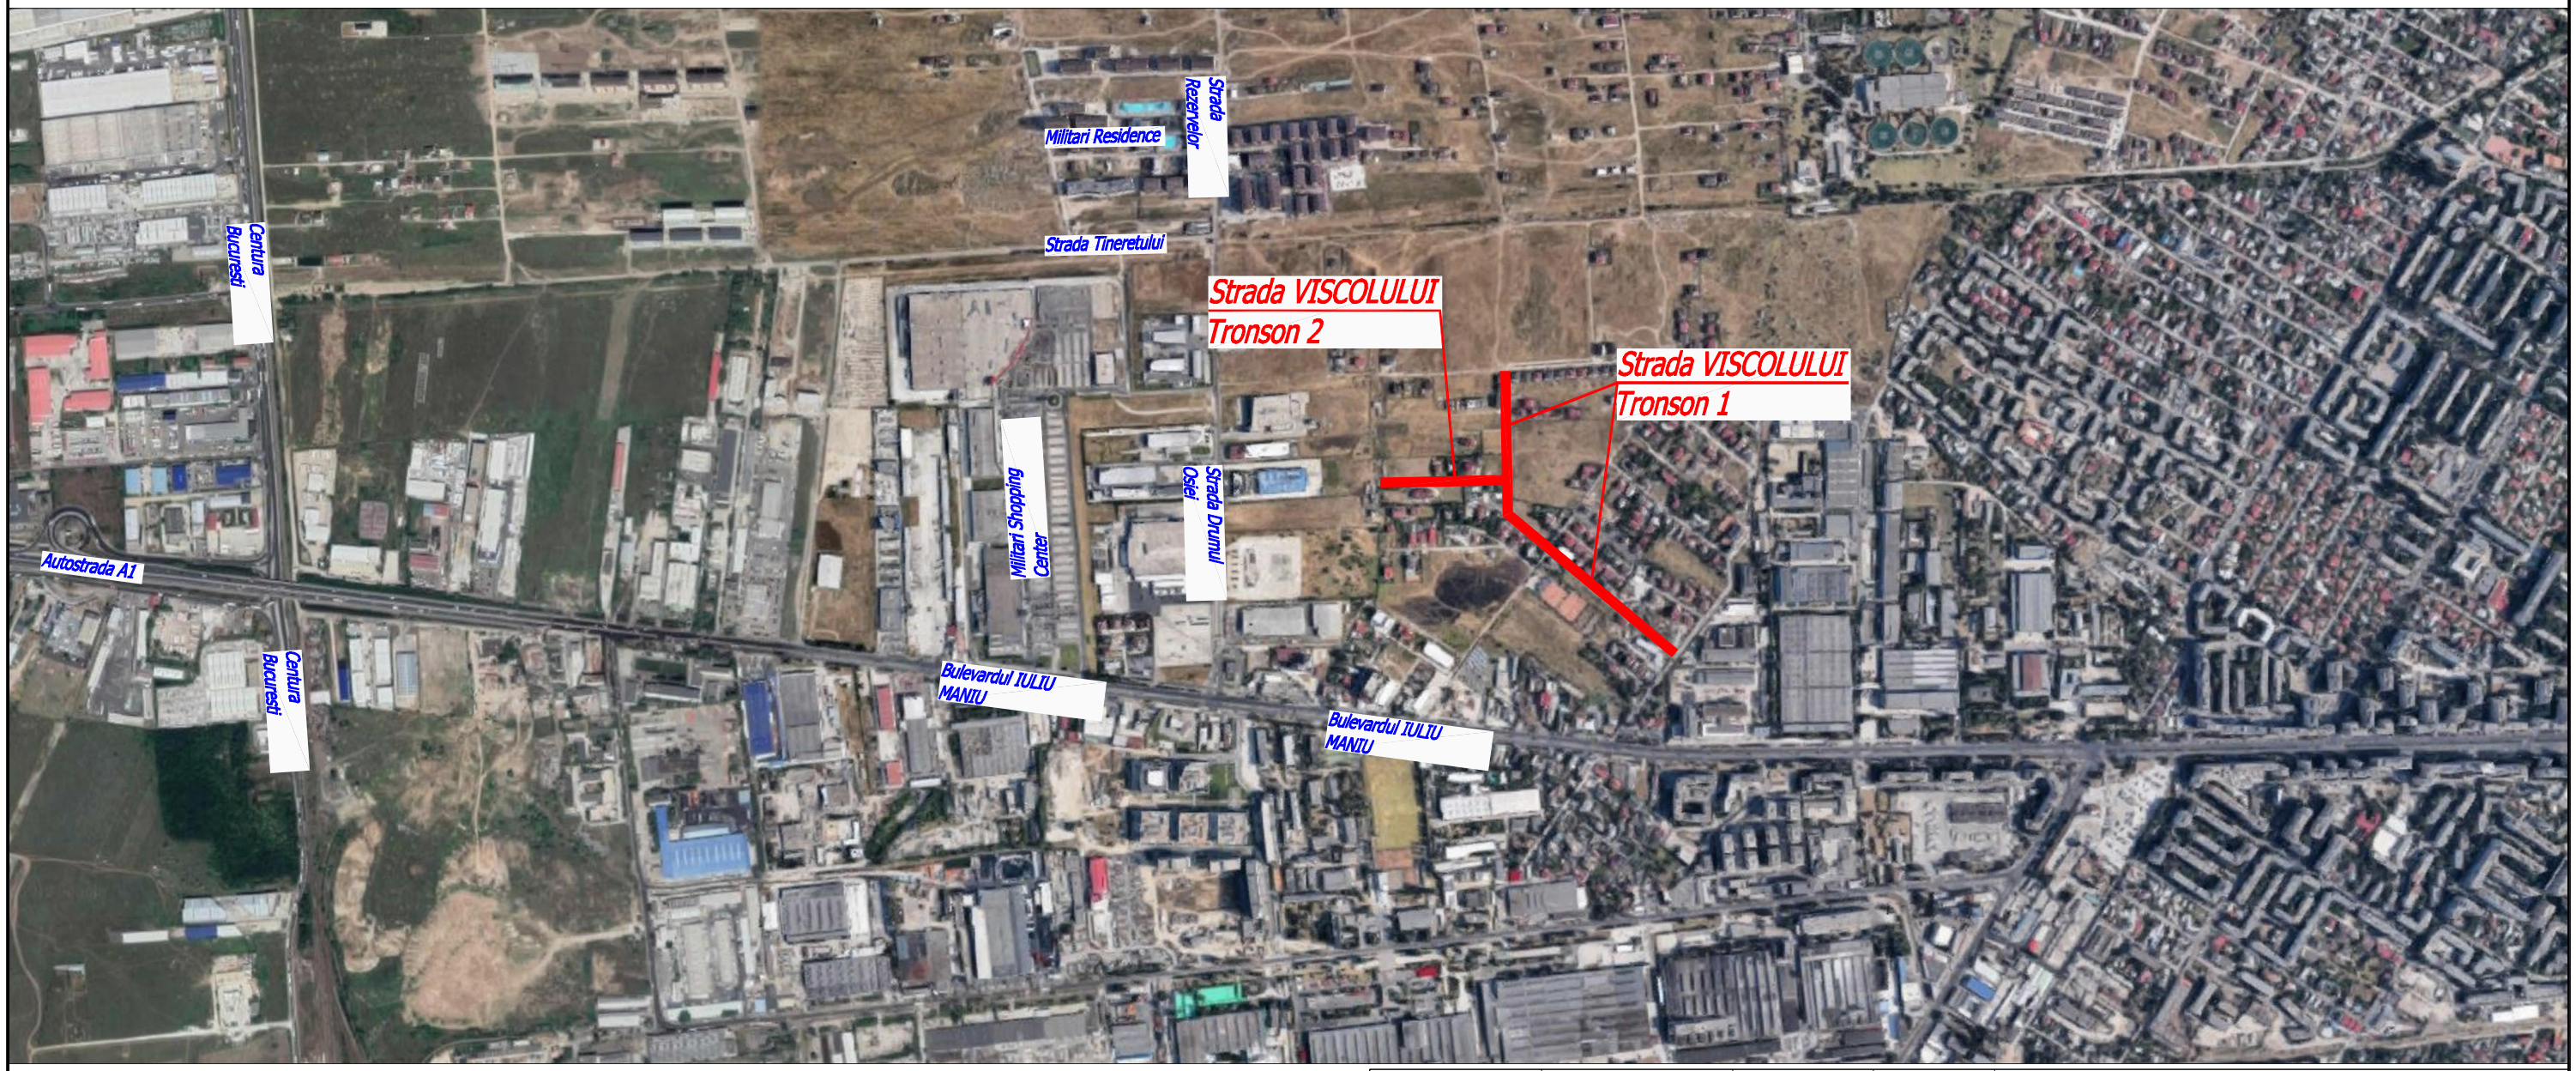

VERIFICATOR/EXPERT	NUME	SEMNATURA	CERINTA	REFERAT / EXPERTIZA NR. / DATA

RISCUL DE INCENDIU	CATEGORIA DE IMPORTANTA	CLASA DE IMPORTANTA	GRADUL DE REZISTENTA LA FOC

SOCIETATEA COMERCIALA C U I R 16742073 D&D EUROCOM S.R.L. RC J40/14388/2004 BUCURESTI - ROMANIA

Proiectant General:

S.C. D&D EUROCOM S.R.L.

Proiectare si consultanta in constructii

J40/14388/2004, C.U.I. 16742073, www.ddeurocom.ro
Sediu social: str. Intrarea Calitatii, nr.4, sector 2, Bucuresti
Tel./Fax: 031/4251982, 031/4251981; E-mail: office@ddeurocom.ro;
Punct de lucru: Str. Vasile Lascar, nr. 88, et. 1, sector 2, Bucuresti

AEROQ ISO 9001:2008, cert. nr. 1966 ISO 14001:2005, cert. nr. 635

ANRE Aut. nr. 11538/ 07.12.2015

SPECIFICATIE	NUME	SEMNATURA		
SEF PROIECT	ing. Silviu Ulmeanu		**Beneficiar:** SECTOR 6, MUNICIPIUL BUCURESTI	Proiect nr.: 067/2020
PROIECTAT	ing. Mihai Petcu		**Titlu proiect:** Reabilitare sistem rutier Strada Viscolului	Faza: D.A.L.I.
DESENAT	ing. Mihai Petcu		**Amplasament:** Sector 6, Municipiul Bucuresti	
VERIFICAT	ing. Silviu Ulmeanu		**Titlu plsanșă:** Plan de Amplasare in Zona	Plansa nr.: 1
DATA: 10.2021	REVIZIA: 00	SCARA: 1:25000		