
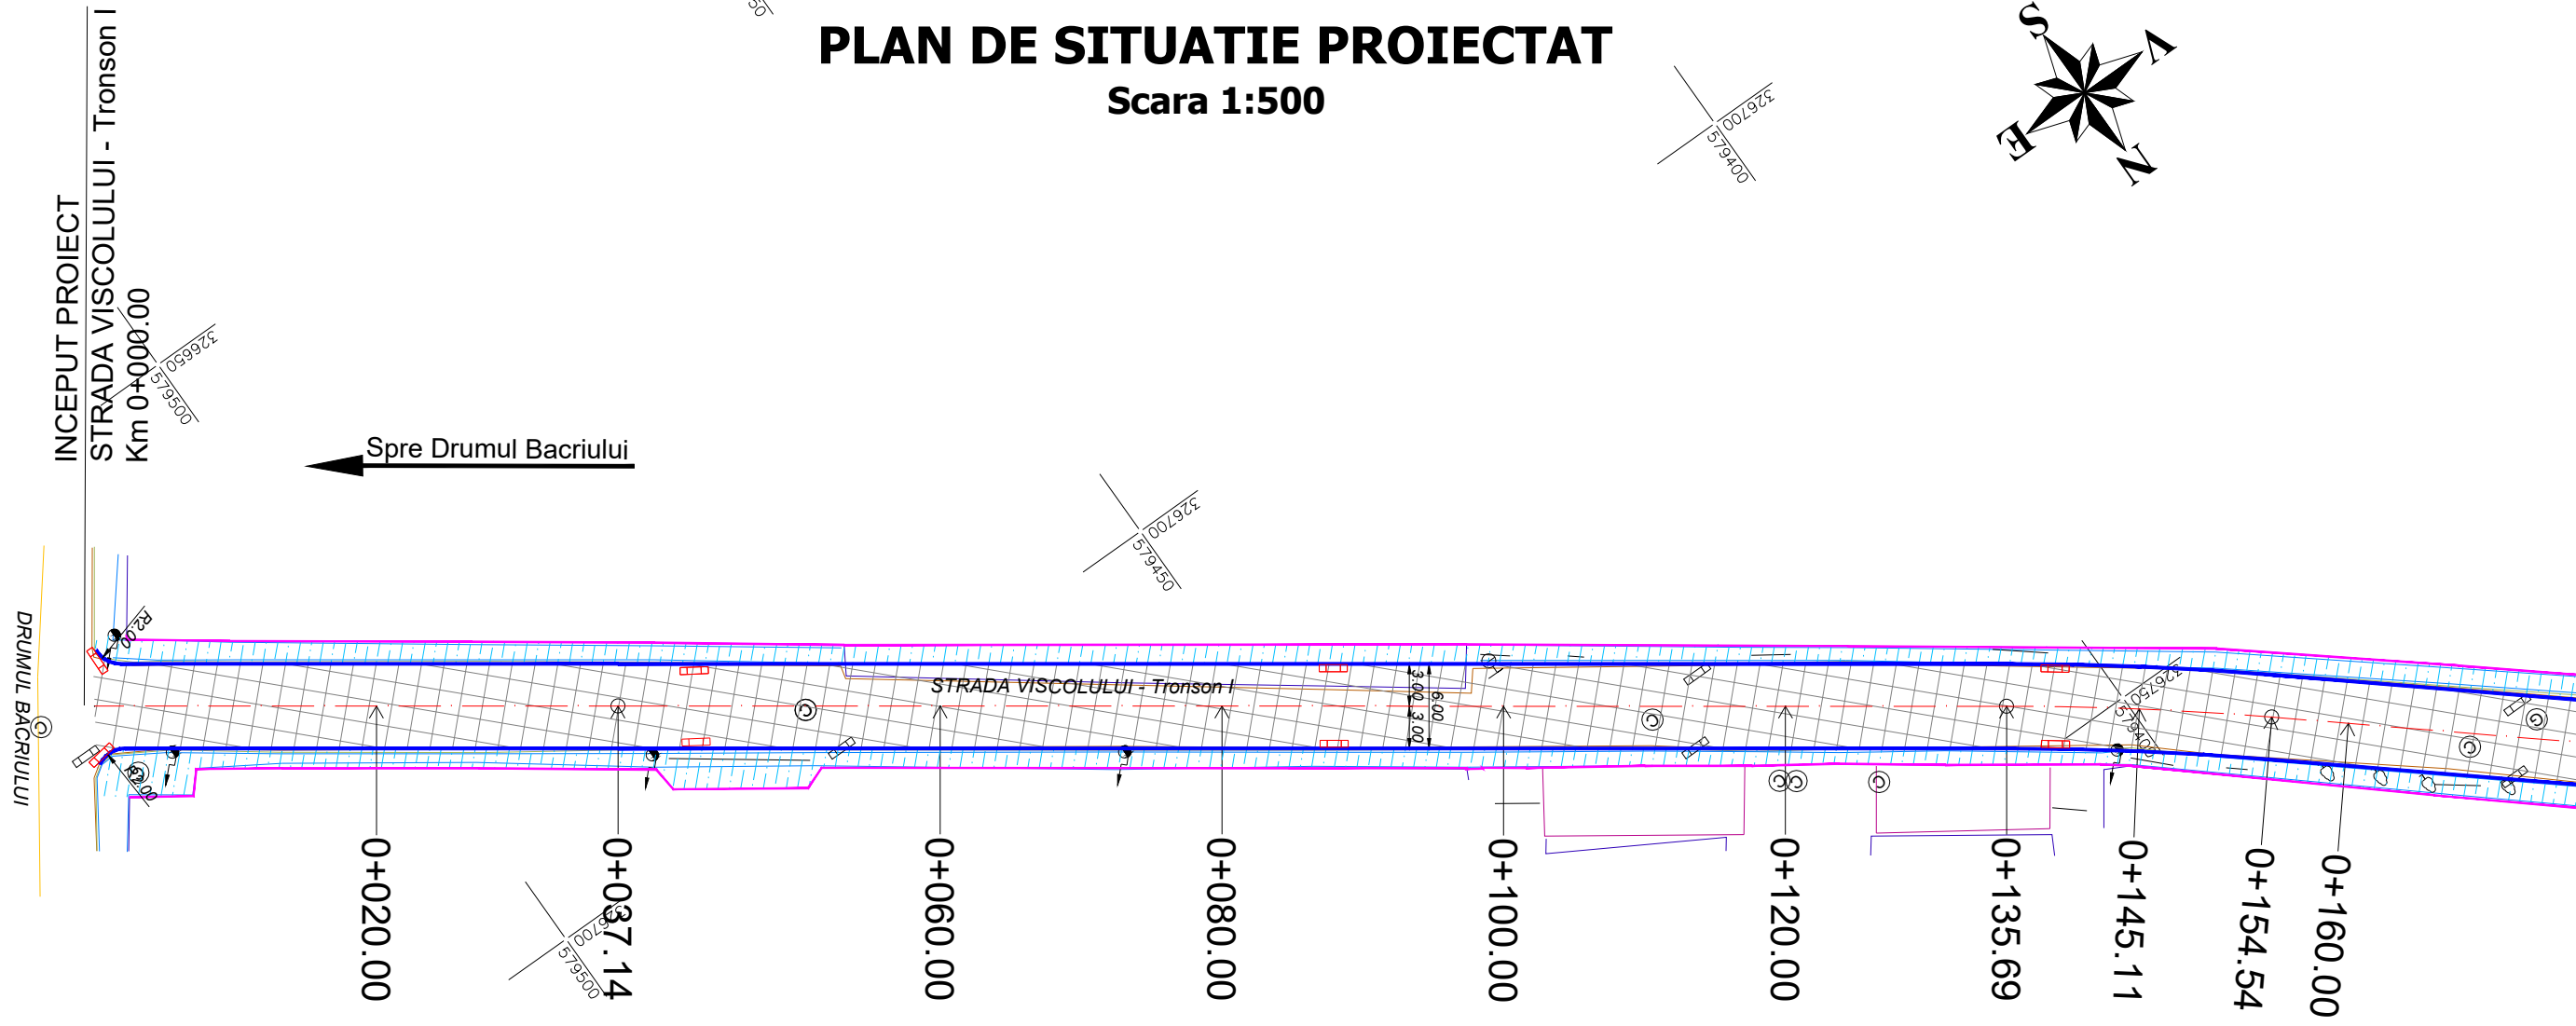


PLAN DE SITUATIE PROIECTAT


Scara 1:500

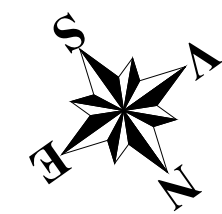

Spre Drumul Bacriului

INCEPUT PROIECT
STRADA VISCOLULUI - Tronson I
Km 0+000.00

DISPUNERE PLANSE

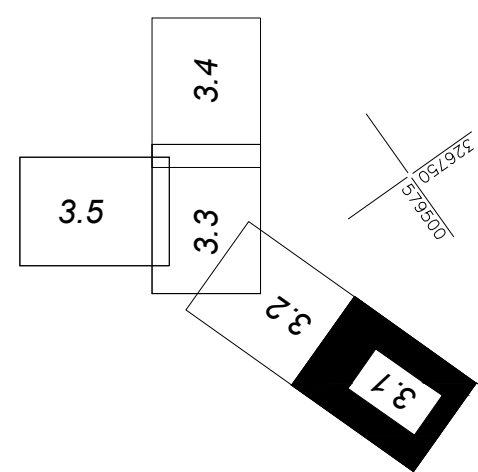

NOTA:
- Conform H.G. 766/1997, categoria de importanta a constructiilor este C2 - lucrari de importanta normala;
- Cerinta de calitate este corespunzatoare capitolului:
- A 4.1 - asigurarea rezistentei si stabilitatii la solicitari statice si dinamice;
- B 2.1 - siguranta in exploatare a constructiilor;
- D 2 - sanatate si protectia mediului.

Legenda

- Bordura proiectata (20cmx25cm)
- Bordura proiectata (10cmx15cm)
- Parte carosabila
- Trotuar
- Gura de scurgere proiectata



VERIFICATOR/EXPERT	NUME	SEMNATURA	CERINTA	REFERAT / EXPERTIZA NR. / DATA
RIScul DE INCENDIU	CATEGORIA DE IMPORTANTA	CLASA DE IMPORTANTA	GRADUL DE REZISTENTA LA FOC	
Proiectant General: S.C. D&D EUROCOM S.R.L. Proiectare si consultanta in constructii J40/14388/2004, C.U.I. 16742073, www.ddeurocom.ro Sediul social: str. Intrarea Calitatii, nr.4, sector 2, Bucuresti Tel./Fax: 031/4251982, 031/4251981; E-mail: office@ddeurocom.ro; Punct de lucru: Str. Vasile Lascar, nr. 88, et. 1, sector 2, Bucuresti				
SPECIFICATIE		NUME	SEMNATURA	Beneficiar:
SEF PROIECT		ing. Silviu Ulmeanu		SECTOR 6, MUNICIPIUL BUCURESTI
PROIECTAT		ing. Mihai Petcu		Titlu proiect: Reabilitare sistem rutier Strada Viscolului
DESENAT		ing. Mihai Petcu		Faza: D.A.L.I.
VERIFICAT		ing. Silviu Ulmeanu		Amplasament: Sector 6, Municipiul Bucuresti
DATA: 10.2021		REVIZIA: 00	SCARA: 1:500	Titlu planşa: Plan de Situatii Proiectat
				Proiect nr.: 067/2020
				Plansa nr.: 3.1

