


# PLAN DE SITUATIE PROIECTAT


Scara 1:500

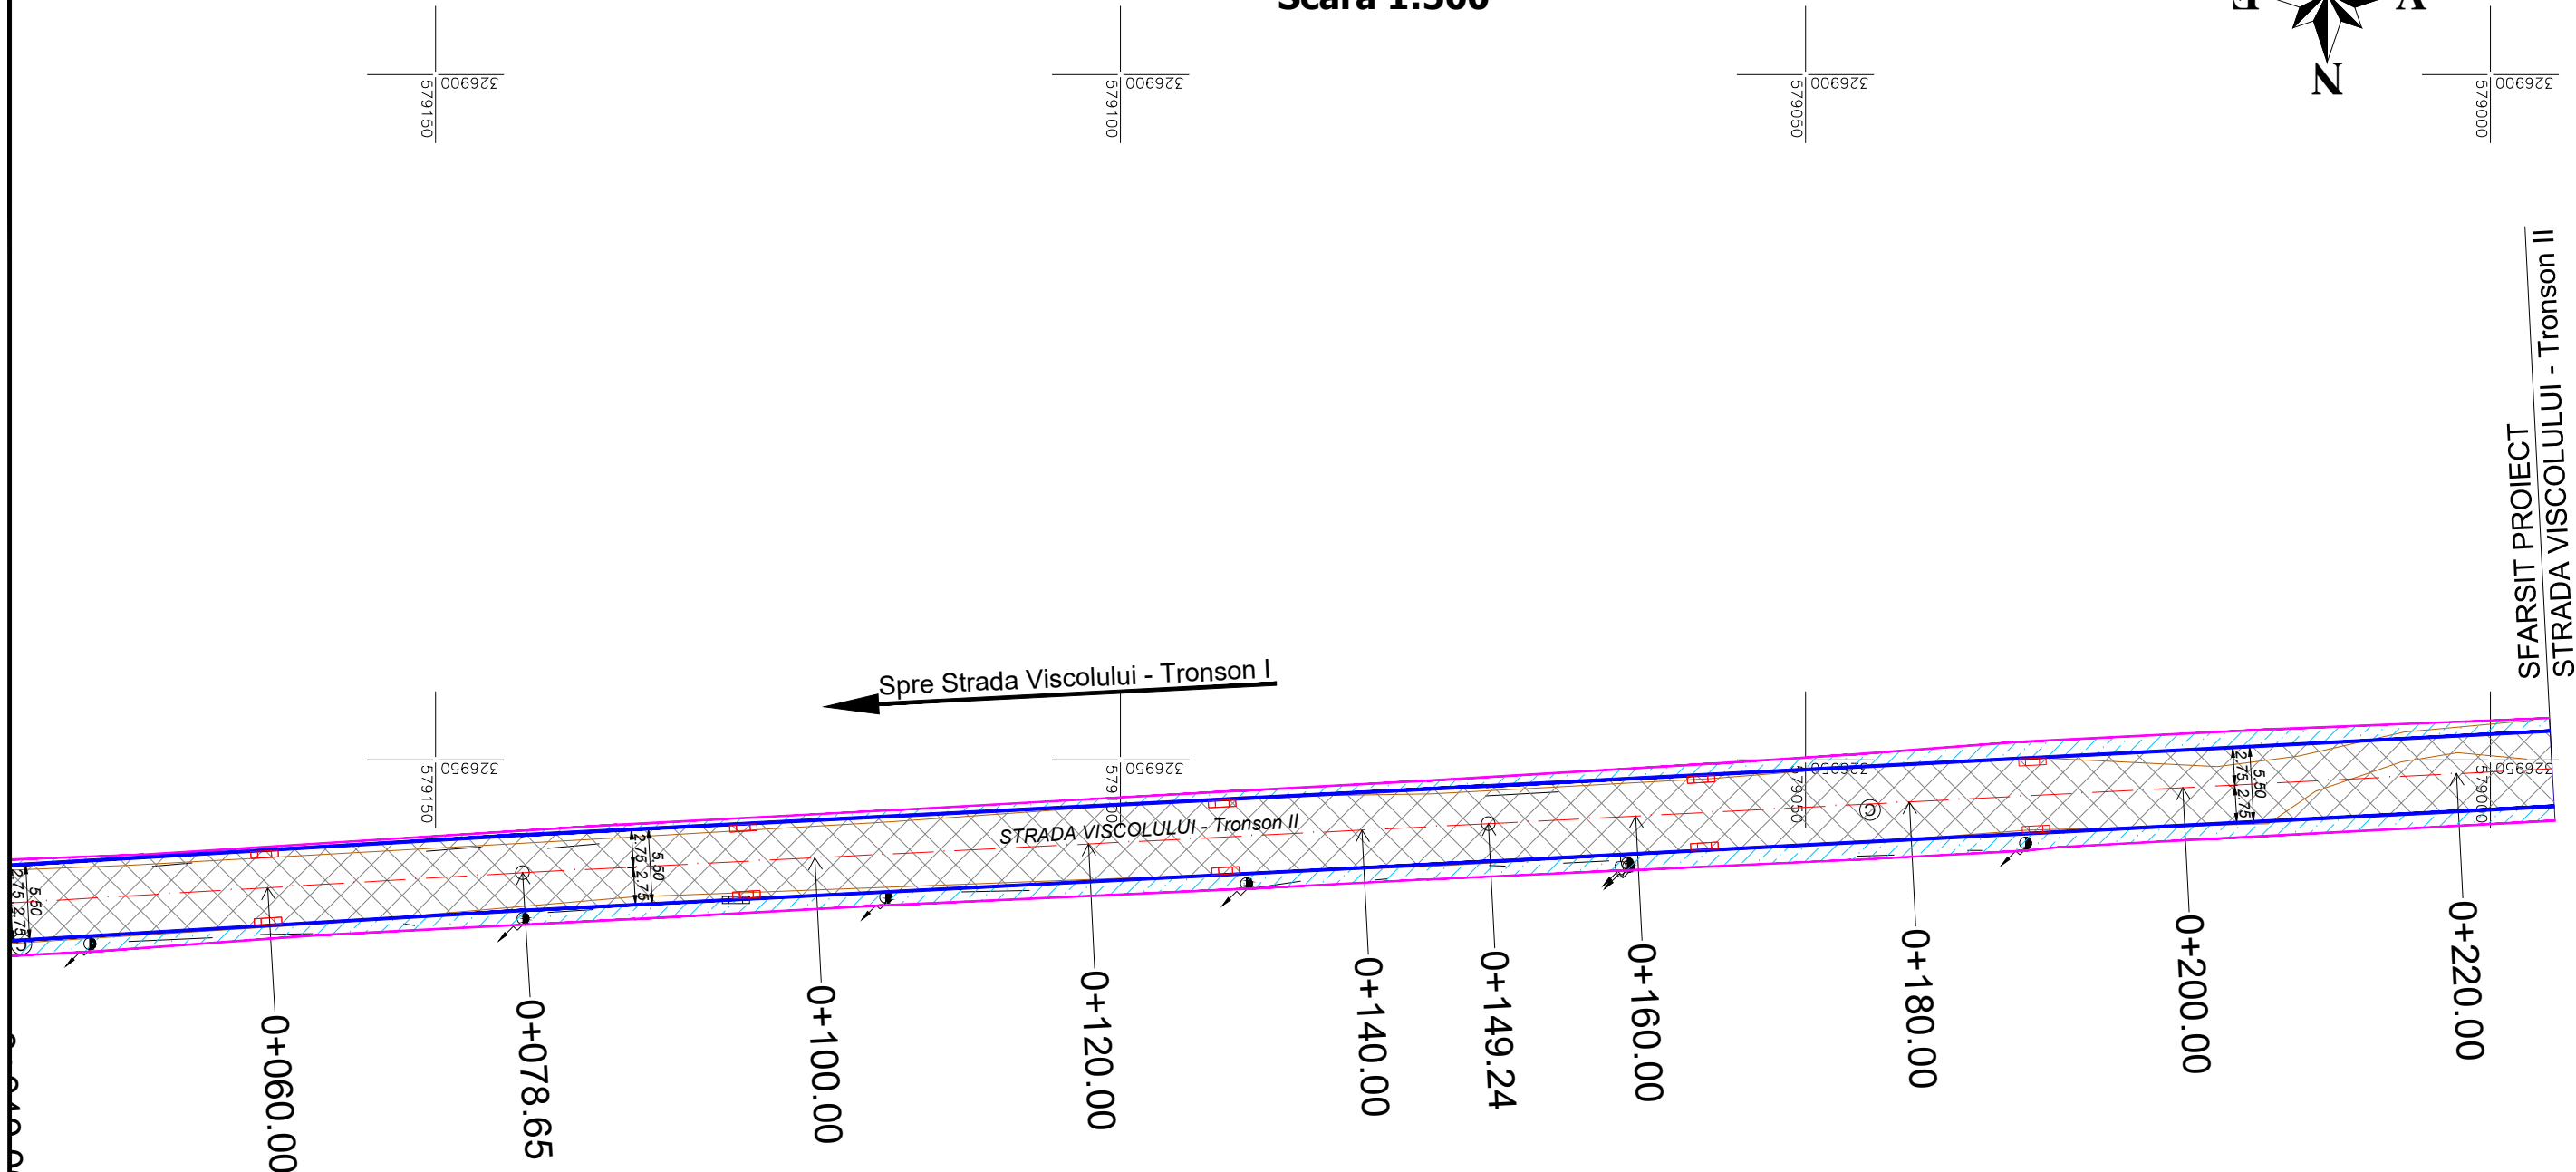

SFARSIT PROIECT  
STRADA VISCOLULUI - Tronson II  
Km 0+227.00

Spre Strada Viscolului - Tronson I

## DISPUNERE PLANSE

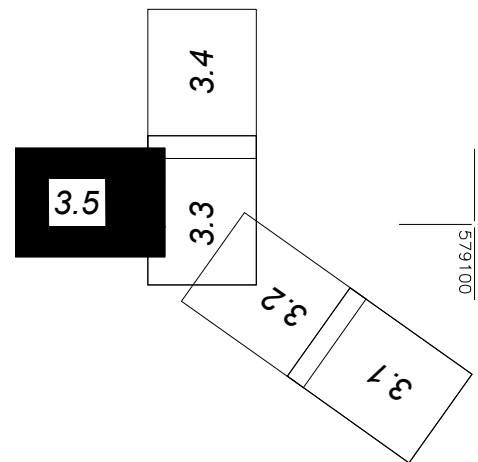

### Legenda

- Bordura proiectata (20cmx25cm)
- Bordura proiectata (10cmx15cm)
- Parte carosabila
- Trotuar
- Gura de scurgere proiectata

**NOTA:**  
 - Conform H.G. 766/1997, categoria de importanta a constructiilor este C2 - lucrari de importanta normala;  
 - Cerinta de calitate este corespunzatoare capitolelor:  
 - A 4.1 - asigurarea rezistentei si stabilitatii la solicitari statice si dinamice;  
 - B 2.1 - siguranta in exploatare a constructiilor;  
 - D 2 - sanatate si protectia mediului.



VERIFICATOR/EXPERT	NUME	SEMNATURA	CERINTA	REFERAT / EXPERTIZA NR. / DATA
RIScul DE INCENDIU	CATEGORIA DE IMPORTANTA	CLASA DE IMPORTANTA	GRADUL DE REZISTENTA LA FOC	
<p>Proiectant General:  <b>S.C. D&amp;D EUROCOM S.R.L.</b>                  Proiectare si consultanta in constructii                  J40/14388/2004, C.U.I. 16742073, www.ddeurocom.ro                  Sediul social: str. Intrarea Calitatii, nr.4, sector 2, Bucuresti                  Tel./Fax: 031/4251982, 031/4251981; E-mail: office@ddeurocom.ro;                  Punct de lucru: Str. Vasile Lascar, nr. 88, et. 1, sector 2, Bucuresti</p>				
SPECIFICATIE		NUME	SEMNATURA	Beneficiar:
SEF PROIECT		ing. Silviu Ulmeanu		SECTOR 6, MUNICIPIUL BUCURESTI
PROIECTAT		ing. Mihai Petcu		Titlu proiect: Reabilitare sistem rutier Strada Viscolului
DESENAT		ing. Mihai Petcu		Amplasament: Sector 6, Municipiul Bucuresti
VERIFICAT		ing. Silviu Ulmeanu		Titlu planşa: Plan de Situatii Proiectat
DATA: 10.2021		REVIZIA: 00	SCARA: 1:500	Proiect nr.: 067/2020
				Faza: D.A.L.I.
				Plansa nr.: 3.5



AEROQ  
ISO 9001:2008, cert. nr. 1966  
ISO 14001:2005, cert. nr. 635



ANRE  
Aut. nr. 11538/  
07.12.2015