


PROFILE TRANSVERSALE TIP 1
STRADA VISCOLULUI - TRONSON 1
Scara 1:50

PROFIL TRANSVERSAL TIP 1
SE APLICA PE STRADA VISCOLULUI - Tronson 1
INTRE Km 0+000.00 - Km 0+555.00

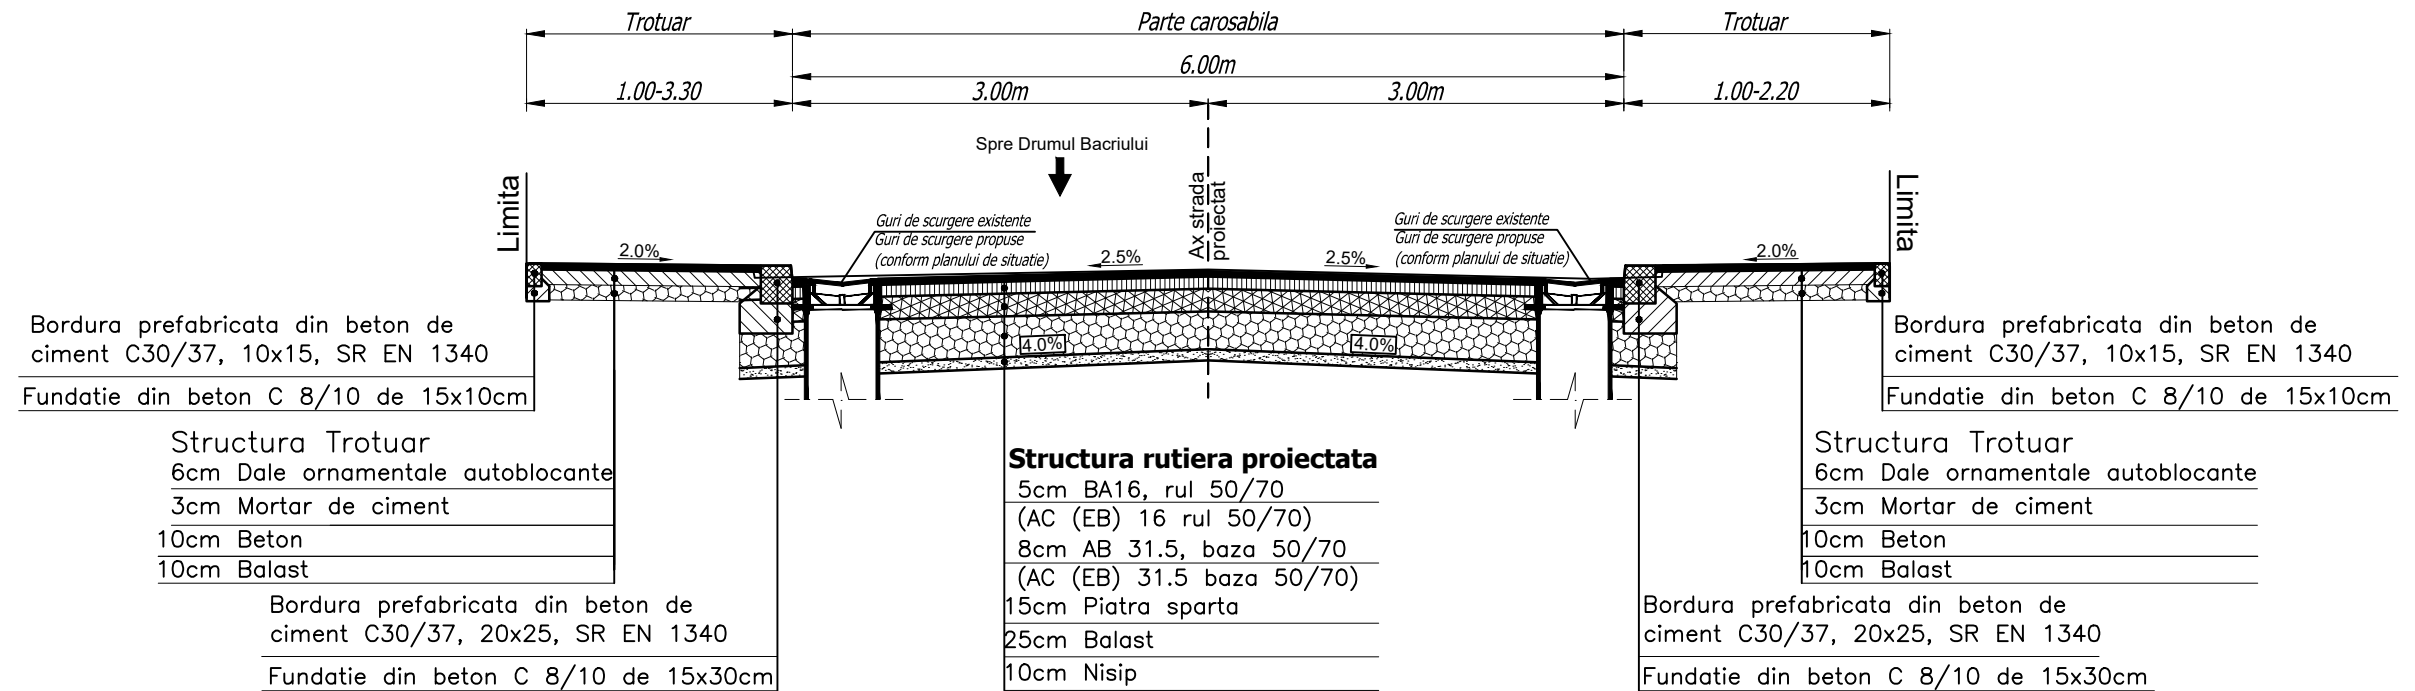

Legenda

	Proiectat
	Linie teren existent

NOTA:

- Conform H.G. 766/1997, categoria de importanta a constructiilor este C2 - lucrari de importanta normala;
- Cerinta de calitate este corespunzatoare capitolului:
- A 4.1 - asigurarea rezistentei si stabilitatii la solicitari statice si dinamice;
- B 2.1 - siguranta in exploatare a constructiilor;
- D 2 - sanatate si protectia mediului.



VERIFICATOR/EXPERT	NUME	SEMNATURA	CERINTA	REFERAT / EXPERTIZA NR. / DATA
RISCU DE INCENDIU	CATEGORIA DE IMPORTANTA	CLASA DE IMPORTANTA	GRADUL DE REZISTENTA LA FOC	
<p>Proiectant General: S.C. D&D EUROCOM S.R.L. Proiectare si consultanta in constructii J40/14388/2004, C.U.I. 16742073, www.ddeurocom.ro Sediul social: str. Intrarea Calitatii, nr.4, sector 2, Bucuresti Tel./Fax: 031/4251982, 031/4251981; E-mail: office@ddeurocom.ro; Punct de lucru: Str. Vasile Lascar, nr. 88, et. 1, sector 2, Bucuresti</p>				
<p>Beneficiar: SECTOR 6, MUNICIPIUL BUCURESTI</p>		<p>Beneficiar: SECTOR 6, MUNICIPIUL BUCURESTI</p>		<p>Proiect nr.: 067/2020</p>
<p>SEF PROIECT: ing. Silviu Ulmeanu</p>		<p>PROIECTAT: ing. Mihai Petcu</p>		<p>Faza: D.A.L.I.</p>
<p>DESENAT: ing. Mihai Petcu</p>		<p>VERIFICAT: ing. Silviu Ulmeanu</p>		<p>Plansa nr.: 4.1</p>
<p>DATA: 10.2021</p>	<p>REVIZIA: 00</p>	<p>SCARA: 1:50</p>	<p>Titlu proiect: Reabilitare sistem rutier Strada Viscolului</p>	<p>Amplasament: Sector 6, Municipiul Bucuresti</p>
<p>Titlu planșă: Profile Transversale tip Strada Viscolului - Tronson 1</p>				