


**PROFILE TRANSVERSALE TIP 2  
STRADA VISCOLULUI - TRONSON 1  
Scara 1:50**

**PROFIL TRANSVERSAL TIP 2  
SE APLICA PE STRADA VISCOLULUI - Tronson 1  
INTRE Km 0+555.00 - Km 0+627.00**

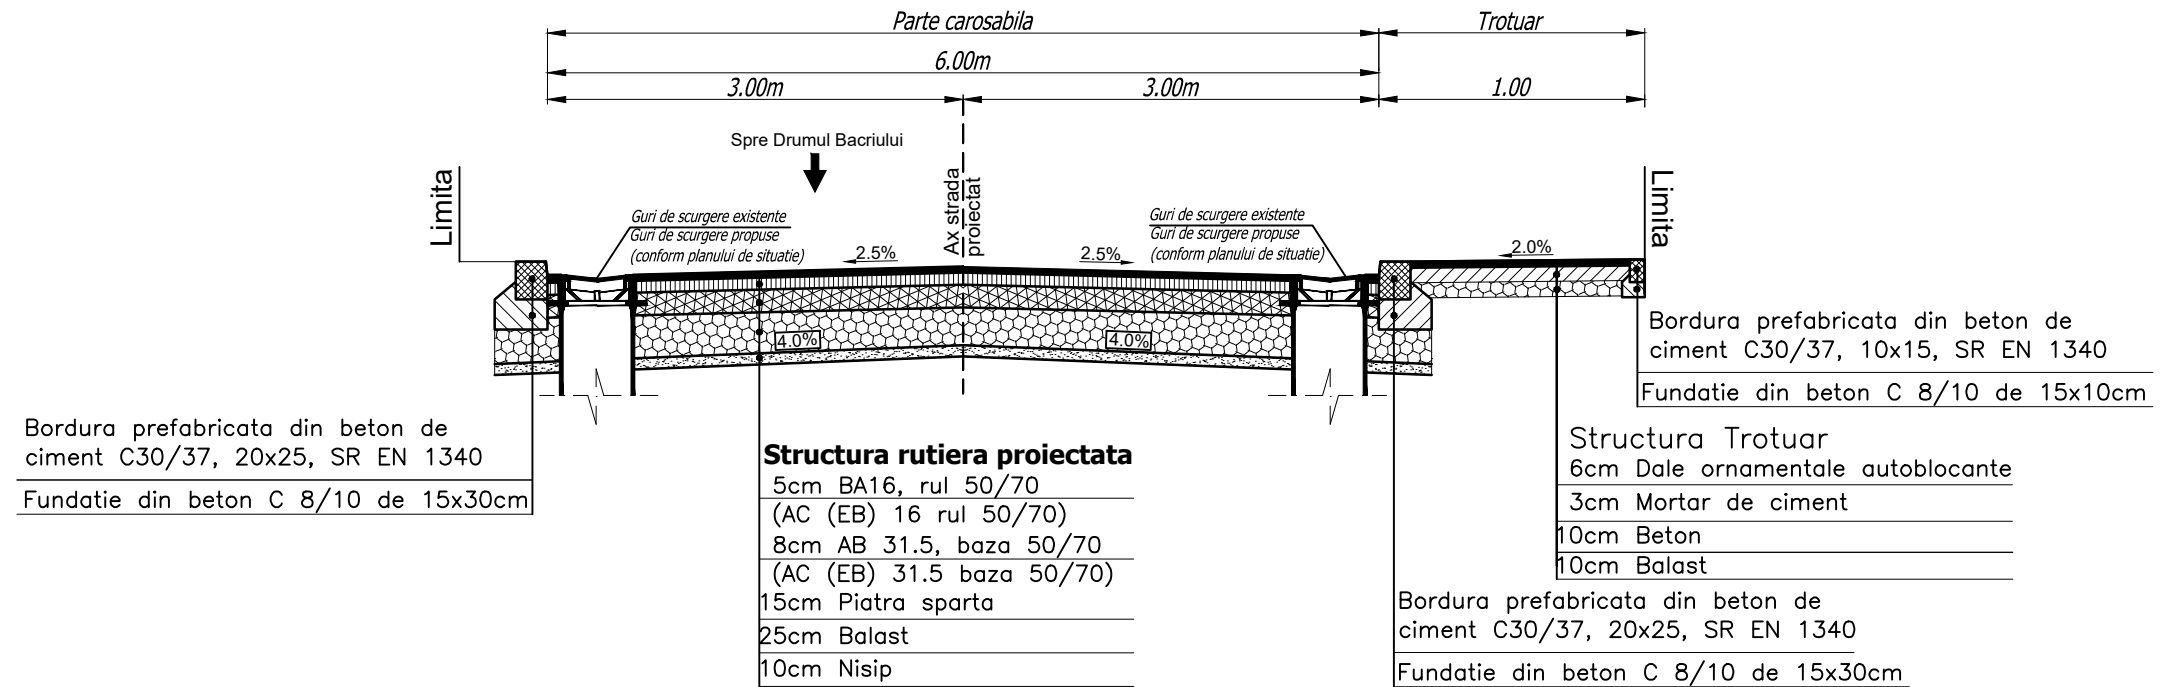

**Legenda**

	Proiectat
	Linie teren existent

**NOTA:**

- Conform H.G. 766/1997, categoria de importanta a constructiilor este C2 - lucrari de importanta normala;
- Cerinta de calitate este corespunzatoare capitolelor:
  - A 4.1 - asigurarea rezistentei si stabilitatii la solicitari statice si dinamice;
  - B 2.1 - siguranta in exploatare a constructiilor;
  - D 2 - sanatate si protectia mediului.



VERIFICATOR/EXPERT	NUME	SEMNATURA	CERINTA	REFERAT / EXPERTIZA NR. / DATA
RISCU DE INCENDIU	CATEGORIA DE IMPORTANTA	CLASA DE IMPORTANTA	GRADUL DE REZISTENTA LA FOC	
<p><b>Proiectant General:</b>  <b>S.C. D&amp;D EUROCOM S.R.L.</b>                  Proiectare si consultanta in constructii                  J40/14388/2004, C.U.I. 16742073, www.ddeurocom.ro                  Sediul social: str. Intrarea Calitatii, nr.4, sector 2, Bucuresti                  Tel./Fax: 031/4251982, 031/4251981; E-mail: office@ddeurocom.ro;                  Punct de lucru: Str. Vasile Lascar, nr. 88, et. 1, sector 2, Bucuresti</p>				
AEROQ ISO 9001:2008, cert. nr. 1966 ISO 14001:2005, cert. nr. 635		ANRE Aut. nr. 11538/ 07.12.2015		
SPECIFICATIE	NUME	SEMNATURA	Beneficiar:	Proiect nr.:
SEF PROIECT	ing. Silviu Ulmeanu		SECTOR 6, MUNICIPIUL BUCURESTI	067/2020
PROIECTAT	ing. Mihai Petcu		Titlu proiect:	Faza:
DESENAT	ing. Mihai Petcu		Reabilitare sistem rutier Strada Viscolului	D.A.L.I.
VERIFICAT	ing. Silviu Ulmeanu		Amplasament:	Plansa nr.:
DATA: 10.2021	REVIZIA: 00	SCARA: 1:50	Sector 6, Municipiul Bucuresti	4.2
			Titlu pisanşa:	
			Profile Transversale tip Strada Viscolului - Tronson 1	