


**PROFILE TRANSVERSALE TIP 3
STRADA VISCOLULUI - TRONSON 2
Scara 1:50**

**PROFIL TRANSVERSAL TIP 3
SE APLICA PE STRADA VISCOLULUI - Tronson 2
INTRE Km 0+000.00 - Km 0+227.00**

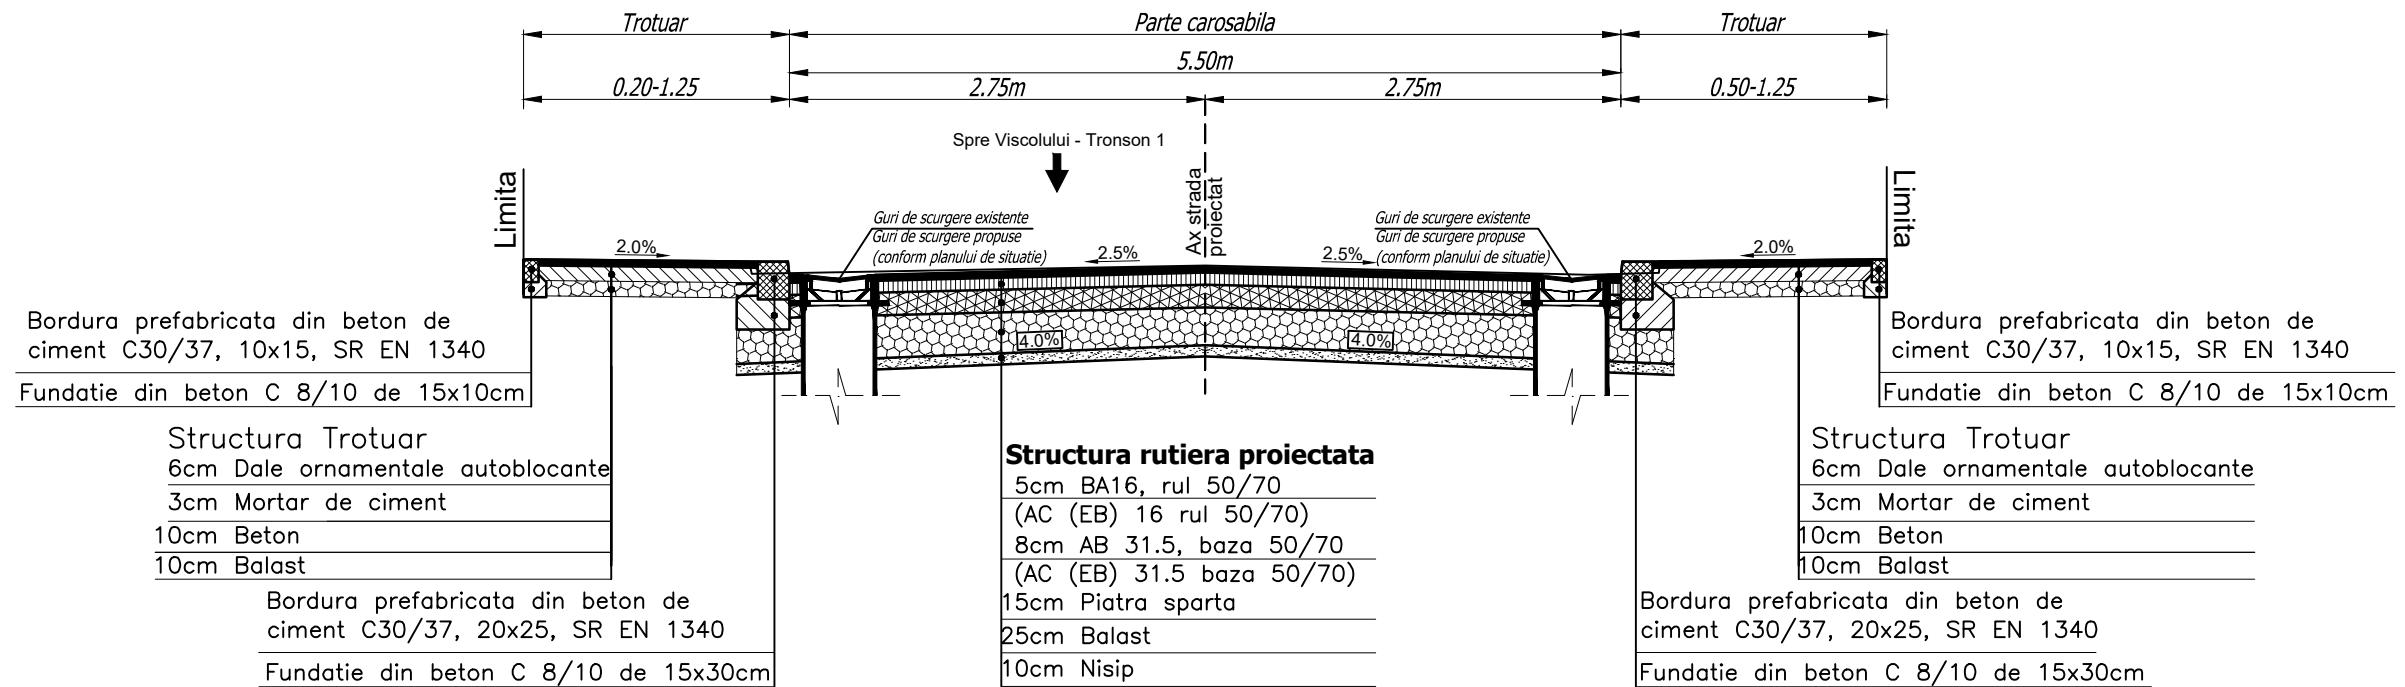

VERIFICATOR/EXPERT	NUME	SEMNATURA	CERINTA	REFERAT / EXPERTIZA NR. / DATA
RISCU DE INCENDIU	CATEGORIA DE IMPORTANTA	CLASA DE IMPORTANTA	GRADUL DE REZISTENTA LA FOC	
<p>Proiectant General: S.C. D&D EUROCOM S.R.L. Proiectare si consultanta in constructii</p> <p>J40/14388/2004, C.U.I. 16742073, www.ddeurocom.ro Sediul social: str. Intrarea Calitatii, nr.4, sector 2, Bucuresti Tel./Fax: 031/4251982, 031/4251981; E-mail: office@ddeurocom.ro; Punct de lucru: Str. Vasile Lascar, nr. 88, et. 1, sector 2, Bucuresti</p>				
SPECIFICATIE		NUME	SEMNATURA	Beneficiar:
SEF PROIECT		ing. Silviu Ulmeanu		SECTOR 6, MUNICIPIUL BUCURESTI
PROIECTAT		ing. Mihai Petcu		Titlu proiect: Reabilitare sistem rutier Strada Viscolului
DESENAT		ing. Mihai Petcu		Faza: D.A.L.I.
VERIFICAT		ing. Silviu Ulmeanu		Amplasament: Sector 6, Municipiul Bucuresti
DATA: 10.2021		REVIZIA: 00	SCARA: 1:50	Titlu planșă: Profile Transversale tip Strada Viscolului - Tronson 2
				Proiect nr.: 067/2020
				Plansa nr.: 4.3

