


PROFIL LONGITUDINAL STRADA VISCOLULUI - TRONSON 1

Scara 1:1000 / 1:100

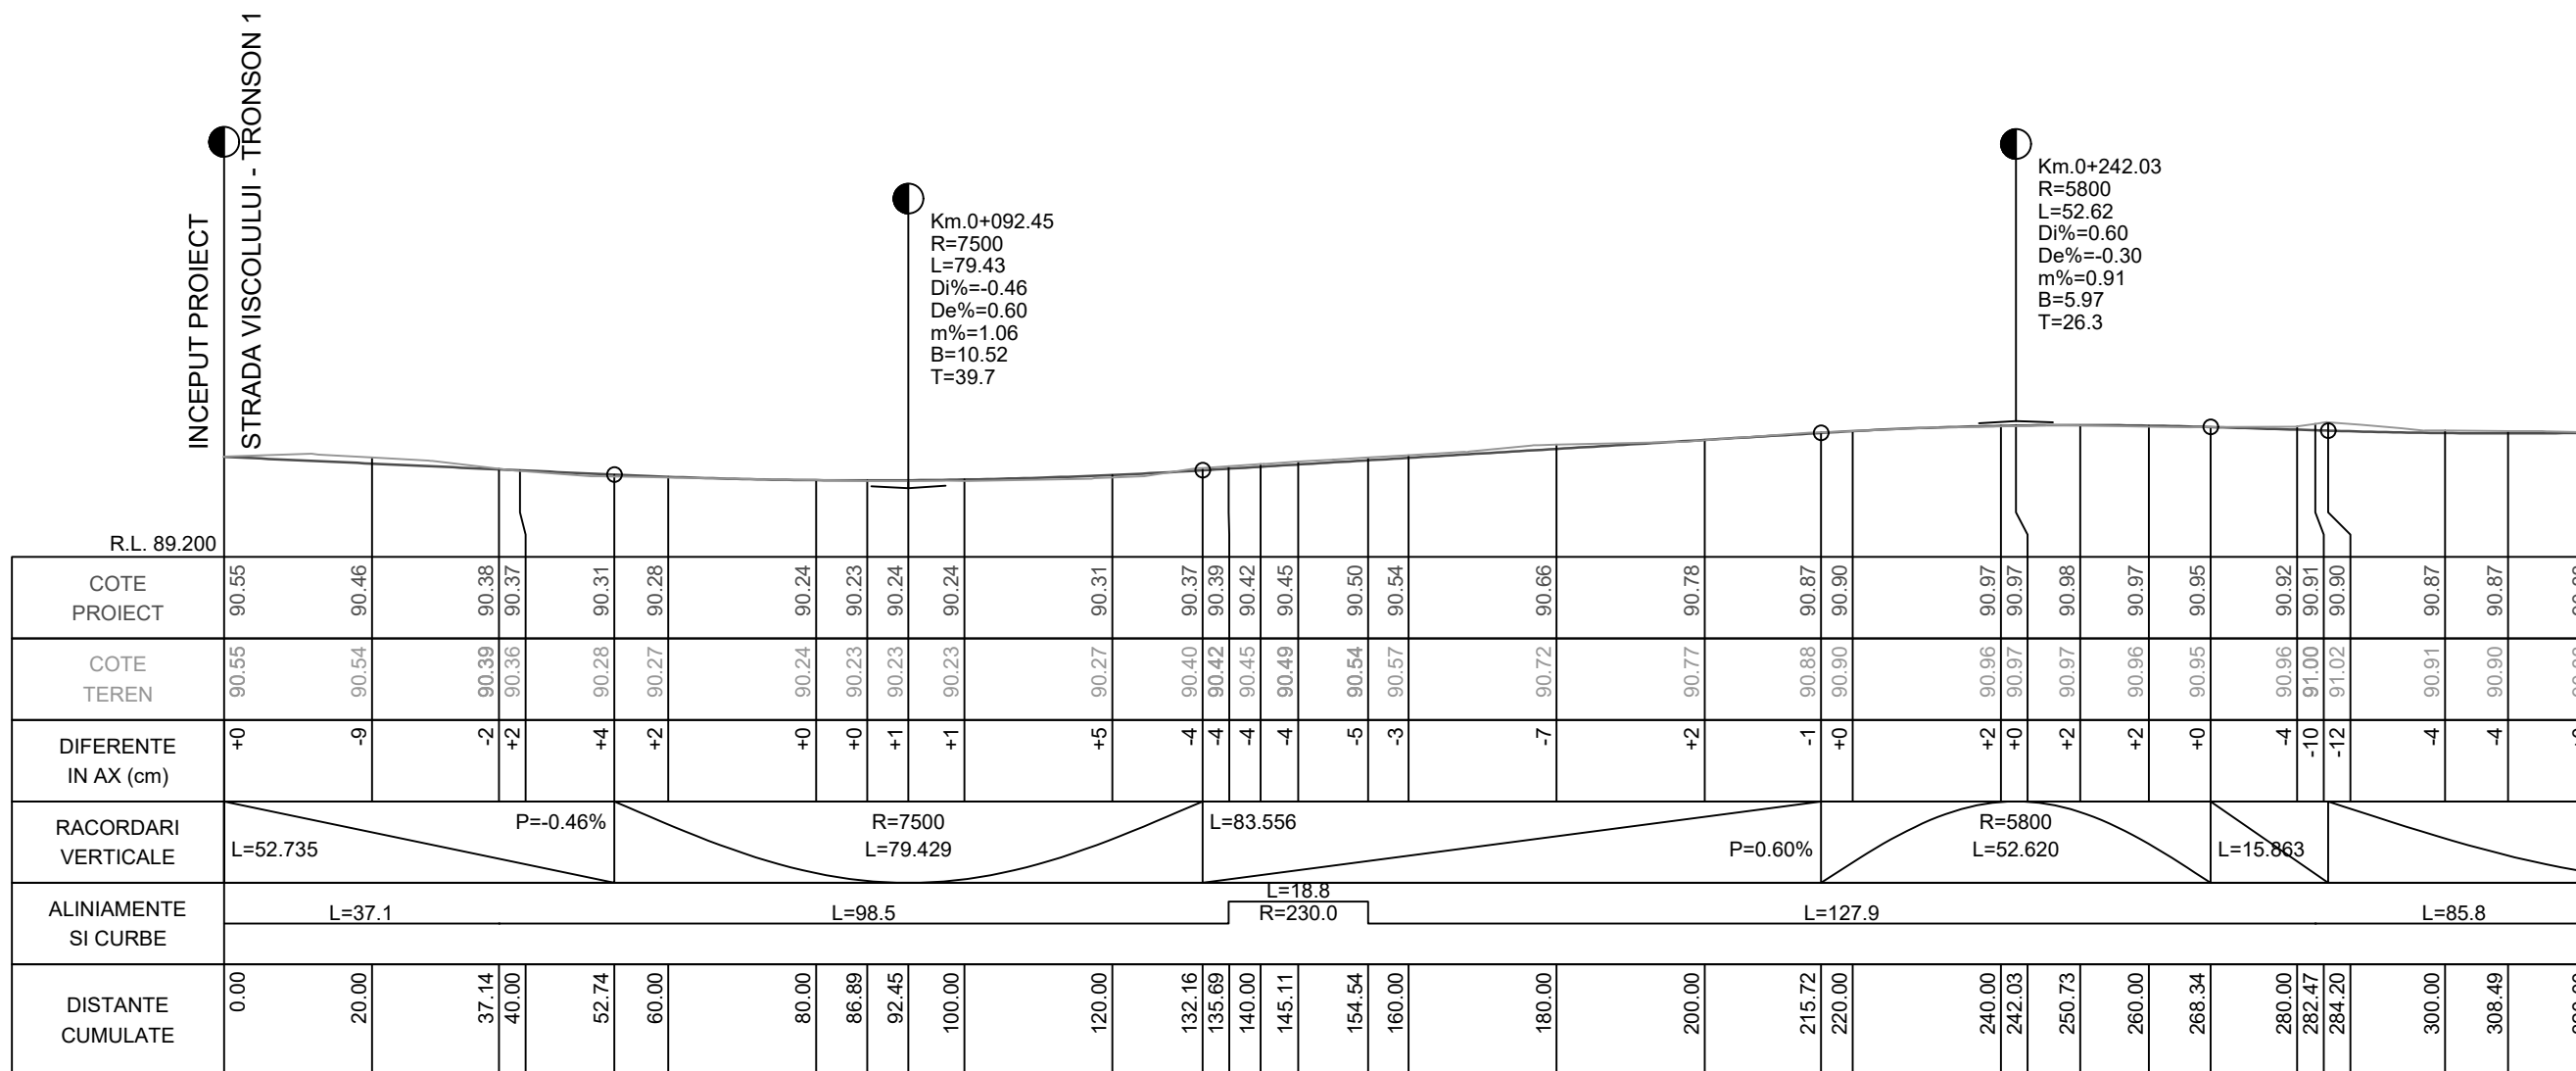

Profil Longitudinal
Km 0 +0.000-Km 0 +320.000
Scara:1000/100

	Proiectat
	Linie teren existent
	Schimbare declivitate

NOTA:

- Conform H.G. 766/1997, categoria de importanta a constructiilor este C2 - lucrari de importanta normala;
- Cerinta de calitate este corespunzatoare capitolelor:
 - A 4.1 - asigurarea rezistentei si stabilitatii la sollicitari statice si dinamice;
 - B 2.1 - siguranta in exploatare a constructiilor;
 - D 2 - sanatate si protectia mediului.



VERIFICATOR/EXPERT	NUME	SEMNATURA	CERINTA	REFERAT / EXPERTIZA NR. / DATA
RISCU DE INCENDIU	CATEGORIA DE IMPORTANTA	CLASA DE IMPORTANTA	GRADUL DE REZISTENTA LA FOC	
Proiectant General: S.C. D&D EUROCOM S.R.L. Proiectare si consultanta in constructii J40/14388/2004, C.U.I. 16742073, www.ddeurocom.ro Sediul social: str. Intrarea Calitatii, nr.4, sector 2, Bucuresti Tel./Fax: 031/4251982, 031/4251981; E-mail: office@ddeurocom.ro; Punct de lucru: Str. Vasile Lascar, nr. 88, et. 1, sector 2, Bucuresti				
		AEROQ ISO 9001:2008, cert. nr. 1966 ISO 14001:2005, cert. nr. 635		ANRE Aut. nr. 11538/ 07.12.2015
SPECIFICATIE	NUME	SEMNATURA	Beneficiar: SECTOR 6, MUNICIPIUL BUCURESTI	
SEF PROIECT	ing. Silviu Ulmeanu		Proiect nr.: 067/2020	
PROIECTAT	ing. Mihai Petcu		Titlu proiect: Reabilitare sistem rutier Strada Viscolului	
DESENAT	ing. Mihai Petcu		Faza: D.A.L.I.	
VERIFICAT	ing. Silviu Ulmeanu		Amplasament: Sector 6, Municipiul Bucuresti	
DATA: 10.2021	REVIZIA: 00	SCARA: 1:1000/1:100	Titlu pisanşa: Profil Longitudinal Strada Viscolului - Tronson 1	
			Plansa nr.: 5.1	