


Categoria de Importață - C
Clasa de Importanță - III
Riscul de incendiu - Mare
Gradul de rezistență la incendiu - II

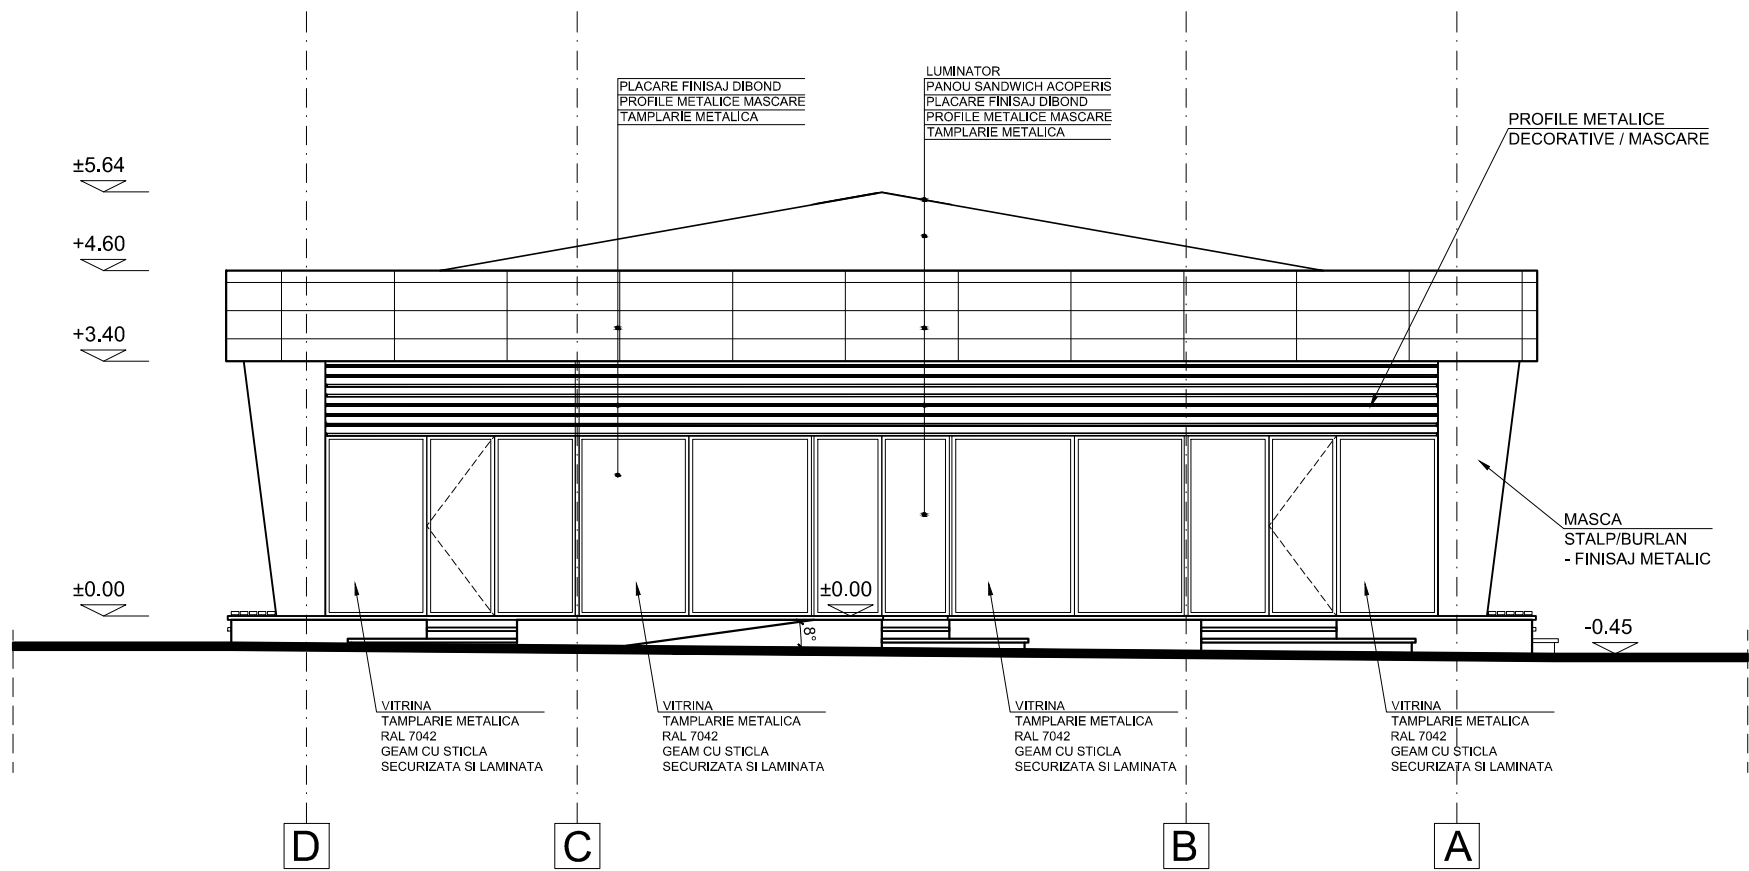

PROIECTANT GENERAL	S.C. AMPRENTA STUDIO S.R.L.		BENEFICIAR	ADMINISTRAȚIA COMERCIALĂ SECTOR 6	DATA
			DENUMIRE PROIECT	REABILITARE, RECOMPARTIMENTARE ȘI EXTINDERE COMPLEX COMERCIAL VETERANILOR B-dul Iuliu Maniu nr. 72-92, București, sector 6	14.03.2023
	SEF LUCRARI	ARH. ROBERT ZOTESCU	SPECIALITATEA	ARHITECTURA	1:100
	PROIECTAT	ARH. ROBERT ZOTESCU	FAZA	D.A.L.I.	
DESENAT	ARH. ROBERT ZOTESCU		PIESA DESENATA	FATADA EST	A_P_09