


Categoria de Importață - C  
Clasa de Importanță - III  
Riscul de incendiu - Mare  
Gradul de rezistență la incendiu - II

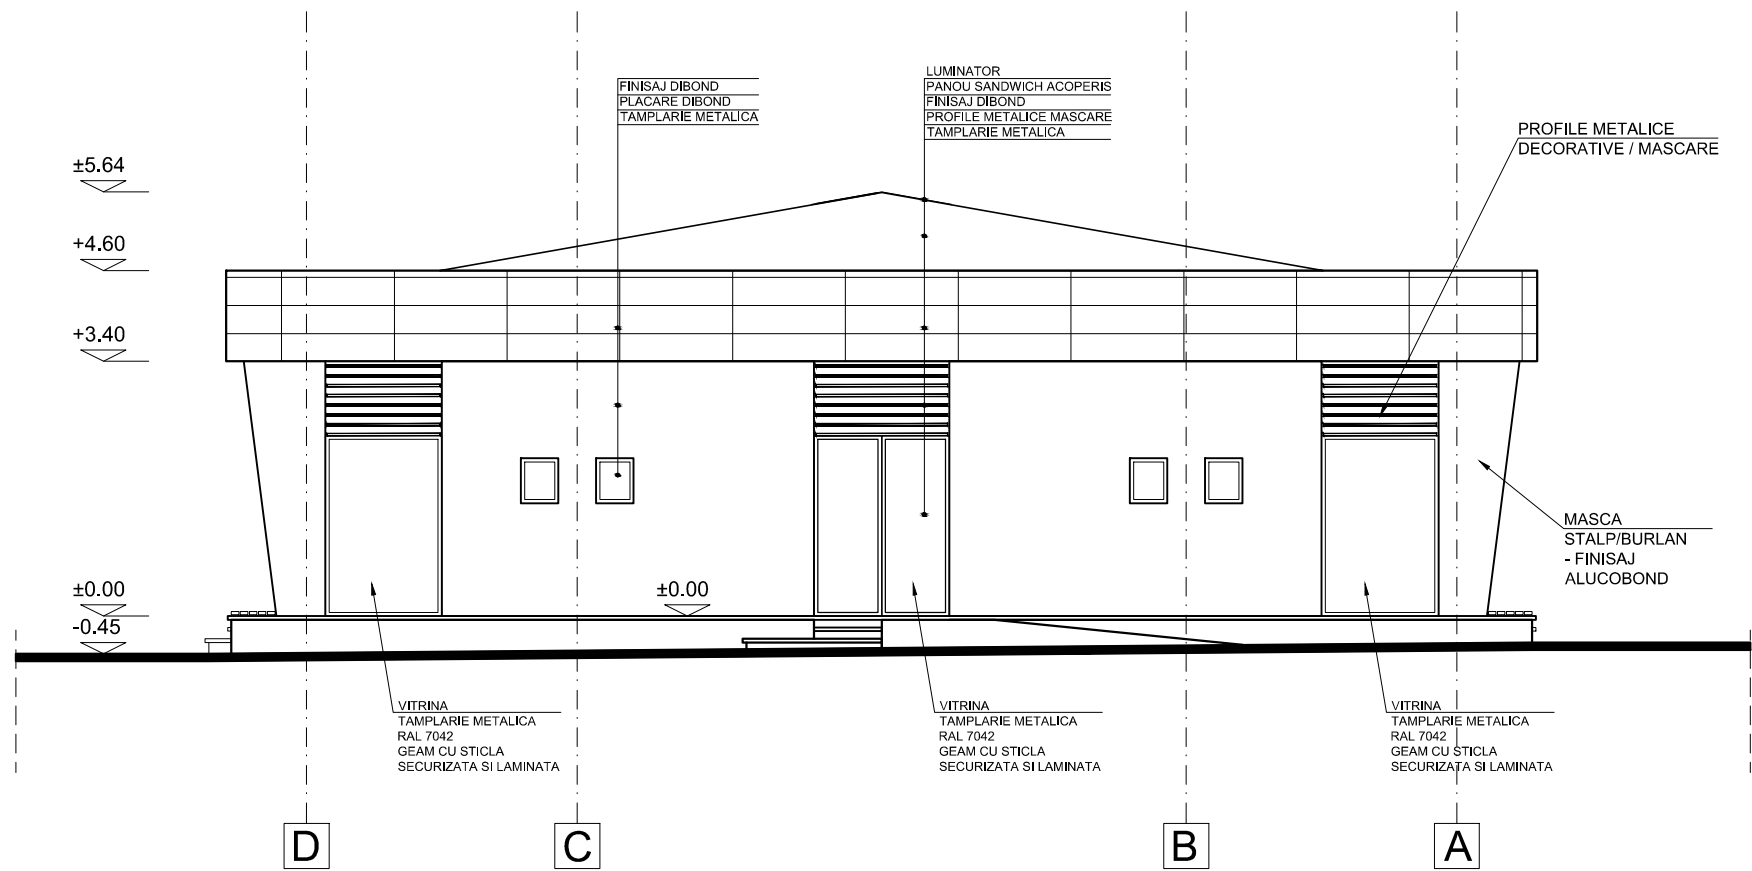

PROIECTANT GENERAL	S.C. AMPRENTA STUDIO S.R.L.		BENEFICIAR	ADMINISTRAȚIA COMERCIALĂ SECTOR 6	DATA
			DENUMIRE PROIECT	REABILITARE, RECOMPARTIMENTARE ȘI EXTINDERE COMPLEX COMERCIAL VETERANILOR B-dul Iuliu Maniu nr. 72-92, București, sector 6	14.03.2023
	SEF LUCRARI	ARH. ROBERT ZOTESCU		SPECIALITATEA	ARHITECTURA
	PROIECTAT	ARH. ROBERT ZOTESCU		FAZA	D.A.L.I.
DESENAT	ARH. ROBERT ZOTESCU		PIESA DESENATA	FATADA VEST	A_P_08