


SITUATIA EXISTENTA

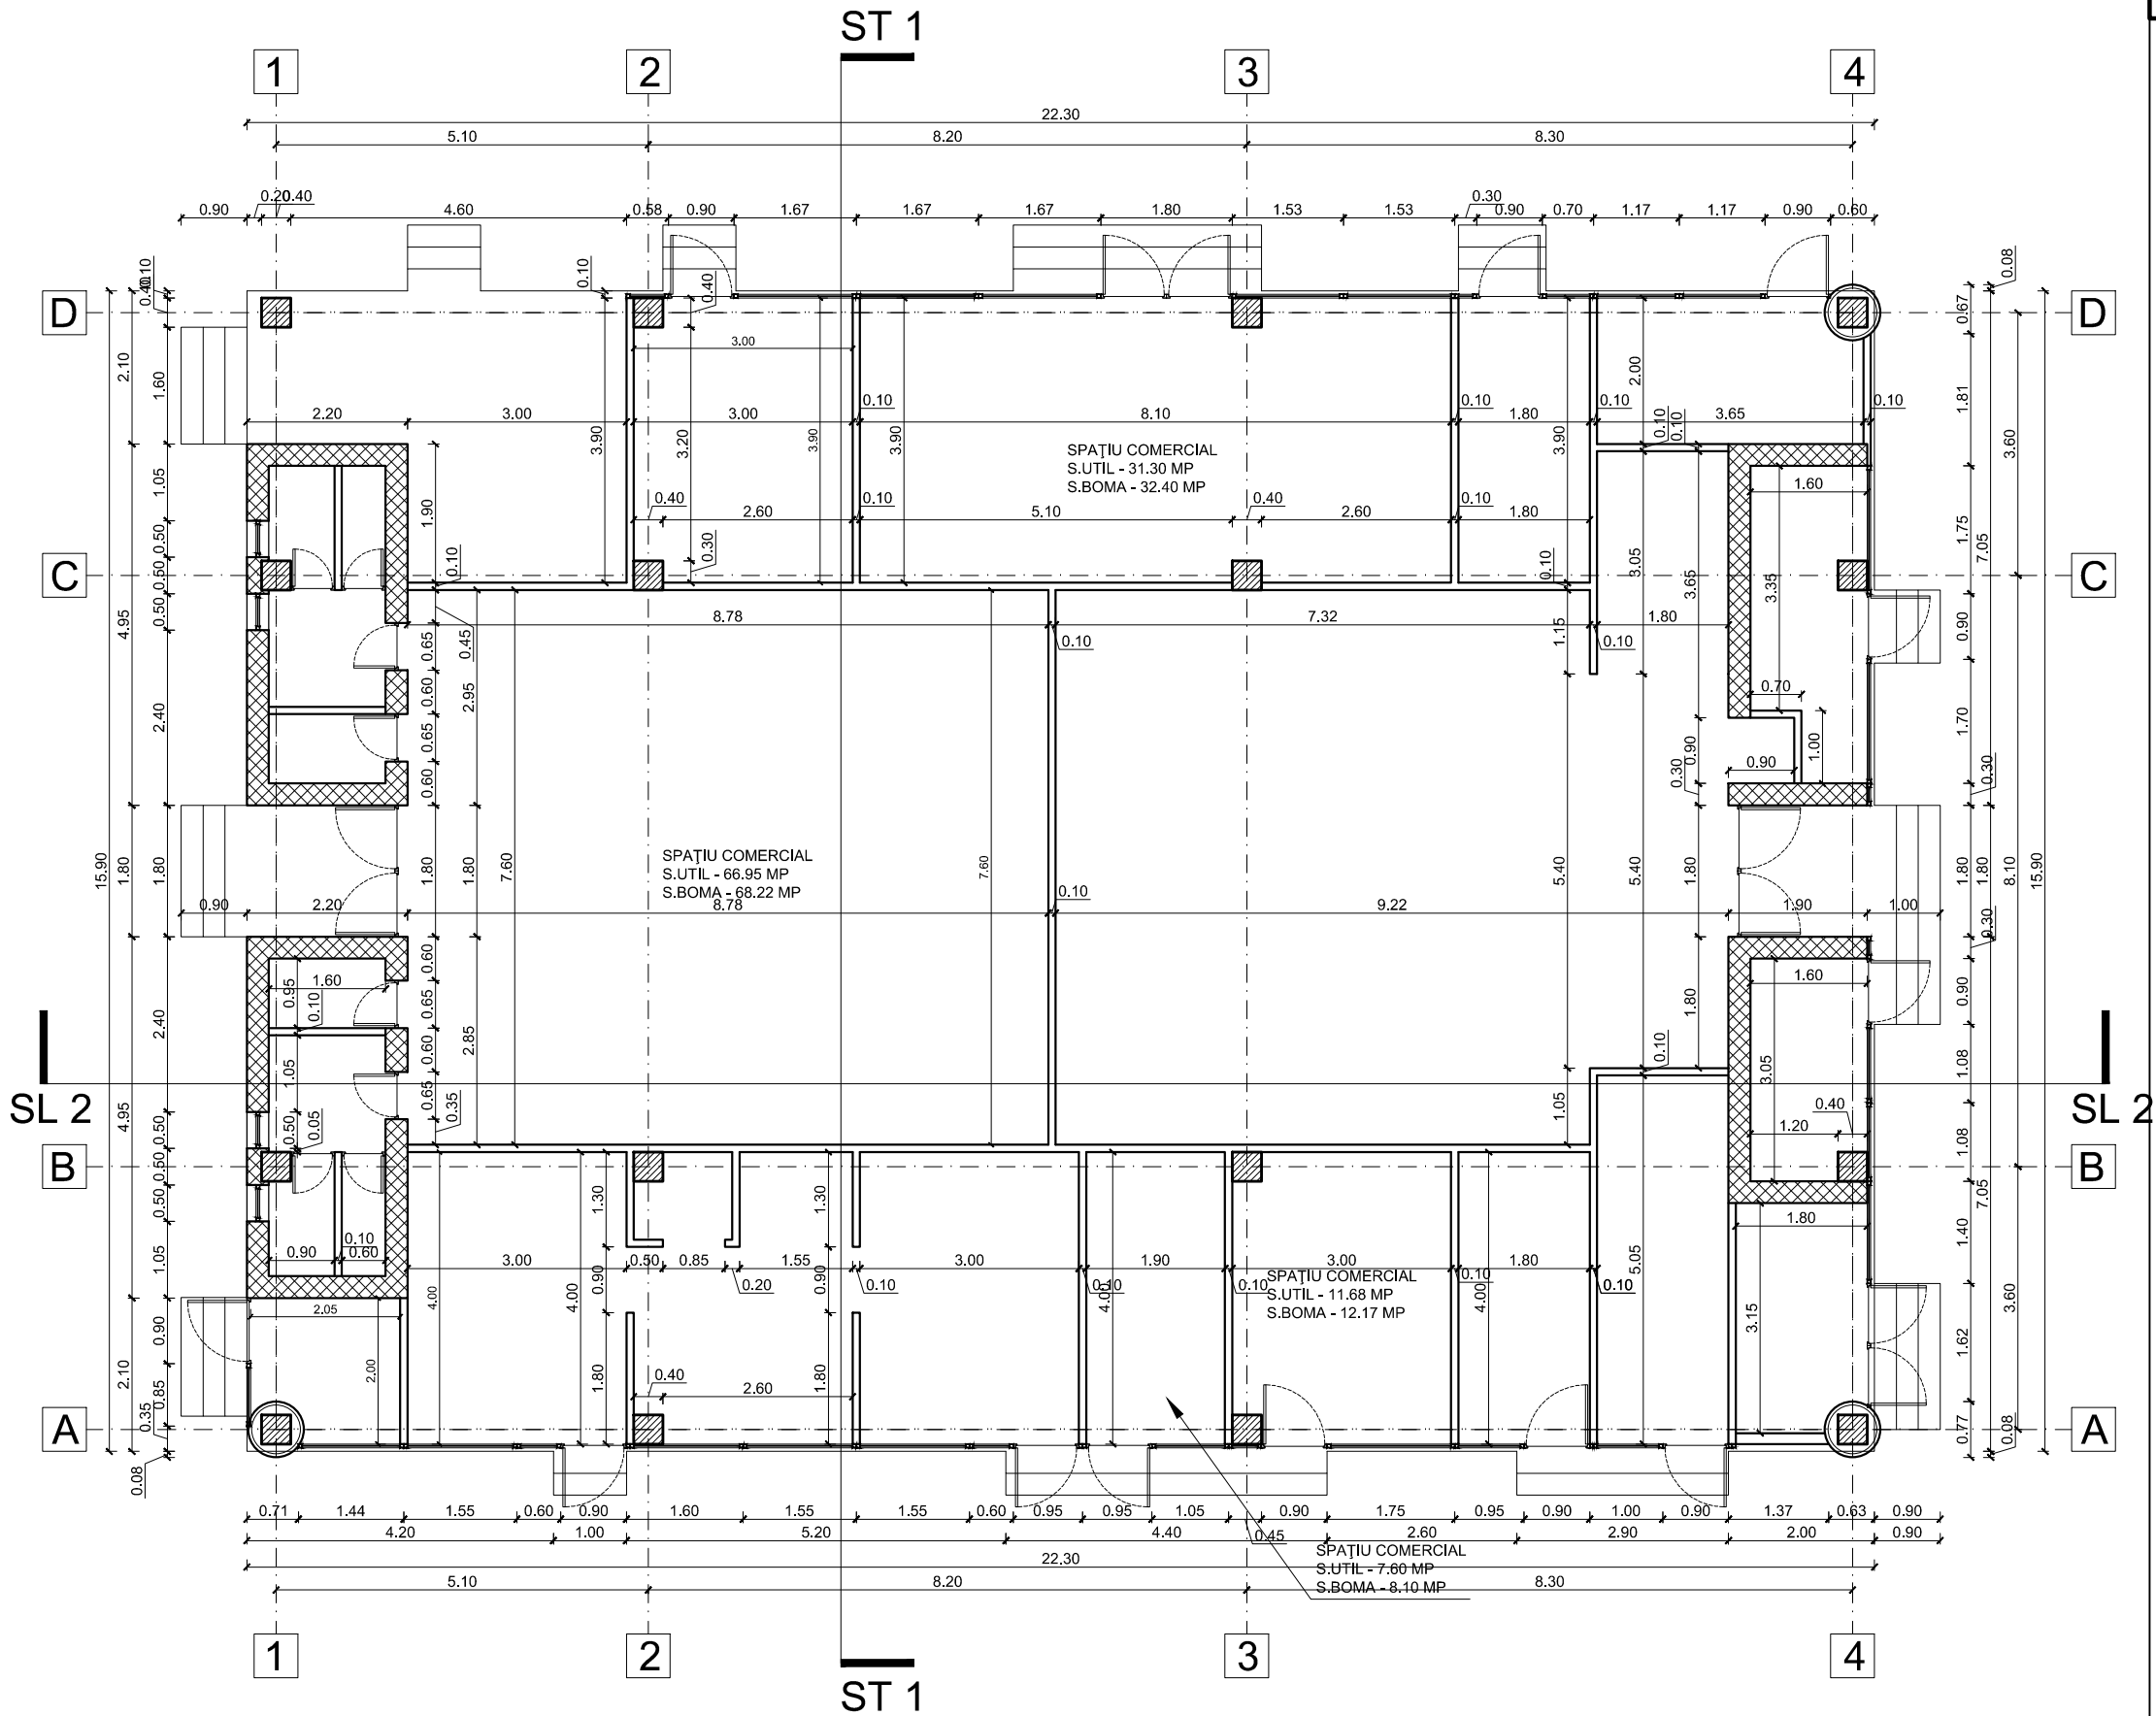

PROIECTANT  
GENERAL

S.C. AMPRENTA  
STUDIO S.R.L.

BENEFICIAR

ADMINISTRAȚIA COMERCIALĂ SECTOR 6

DATA

DENUMIRE PROIECT

REABILITARE, RECOMPARTIMENTARE ȘI EXTINDERE  
COMPLEX COMERCIAL VETERANILOR  
B-dul Iuliu Maniu nr. 72-92, București, sector 6

14.03.2023

SEF LUCRARI

ARH. ROBERT ZOTESCU

SPECIALITATEA

ARHITECTURA

1:100

PROIECTAT

ARH. ROBERT ZOTESCU

FAZA

D.A.L.I.

DESENAT

ARH. ROBERT ZOTESCU

PIESA DESENATA

PLAN RELEVU SITUATIE EXISTENTA  
SPAȚIU COMERCIAL

A\_P\_01