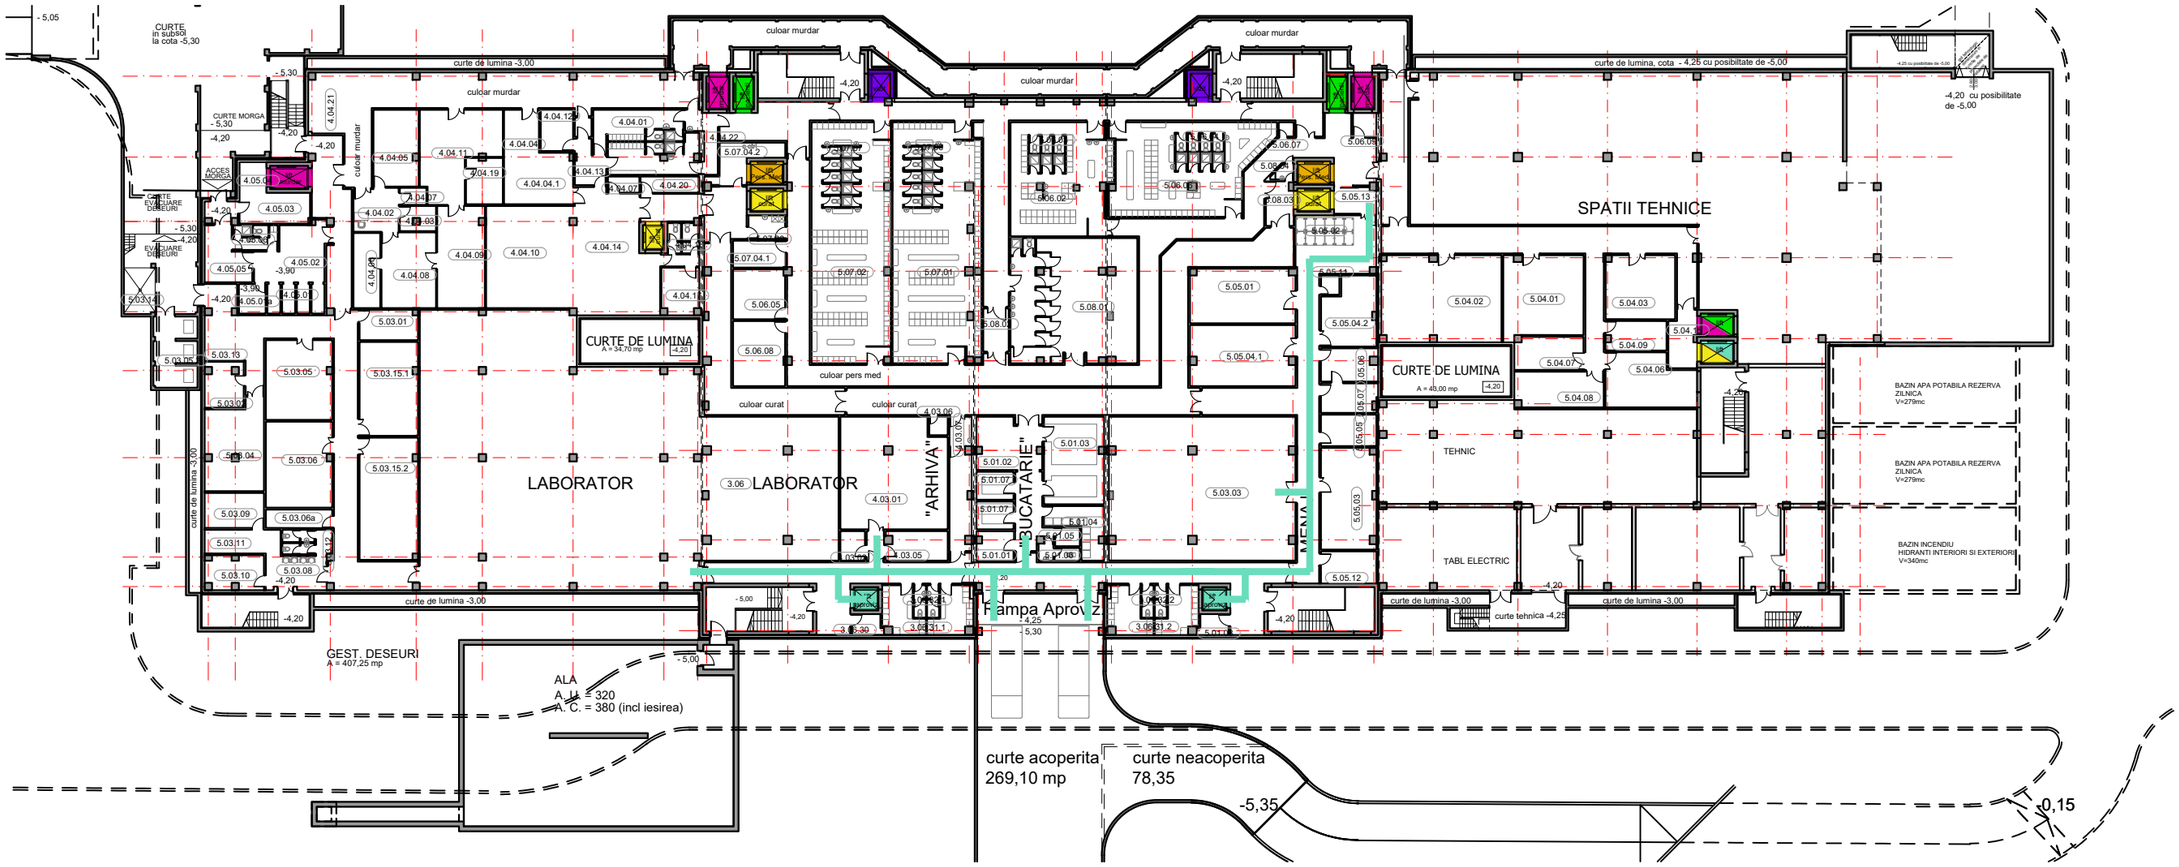

Legenda

ascensor curat	circuit curat
ascensor medici/personal	circuit medici/personal
ascensor pacienti	circuit pacienti
ascensor murdar	circuit murdar
ascensor vizitatori	circuit vizitatori
ascensor aprovizionare	circuit aprovizionare

PROIECTANT DE STRUCTURA:	**BENEFICIAR :**
VEGO CONCEPT ENGINEERING S.R.L. Bd. Iuliu Maniu, nr. 6Q, cladirea The Light, et. 9, Sector 6, București e-mail: office@vego.holdings CUI 29319742 J40/13314/2011	SECTORUL 6 AL MUNCICIPIULUI BUCURESTI
CONSULTANT:	**OBIECTIV :**
TUD INVESTMENT S.R.L Str. N. Filimon nr. 45-47, Sector 6, București e-mail: office@tudconsult.ro CUI 18726163 J40/9000/2006 PROFESSIONAL ENGINEERING SOLUTIONS S.R.L Str. N. Filimon nr. 45-47, Sector 6, București e-mail: office@tudconsult.ro CUI 37991921 J40/13047/2017	STUDIU DE FEZABILITATE SPITAL
PROIECTANT DE ARHITECTURA:	**ADRESA OBIECTIV :**
GRAMA NICULAE - BIROU INDIVIDUAL DE ARHITECTURA Str. Veronica Micle nr. 21, Sector 1, București e-mail: nigrama@yahoo.com CUI 26937897 -	BD. TIMISOARA, NR. 101E, SECTOR 6, BUCURESTI
PROIECTANT DE INSTALATII:	**TITLU PROIECT :** / **COD PROIECT:**
ADDICT ENGINEERING S.R.L. Str. Soldat Modoran Ene nr. 9B, Sector 5, București e-mail: office@addicteng.com CUI 37775340 J40/9450/2017	CONSTRUIRE IMOBIL CU FUNCTIUNEA DE SPITAL, FUNCTIUNI COMPLEXE SI ORGANIZARE EXECUTARE LUCRARI / **3754**
PROIECTANT GENERAL : VEGO CONCEPT ENGINEERING S.R.L. J40/13314/2011 CIF RO29319742	Scara: **1:500** · Data: **10.2022** · Revizia: **1.00** · Plansa: **A16.1** · Dim. · **FAZA** S.F.

	NUME :	SEMNATURA :
Sef proiect	Arh. Niculae GRAMA	
Proiectat	Arh. Niculae GRAMA	
Desenat	Arh. Radu Andone	

TITLU PLANSA : Circuit aprovizioanre - plan subsol

SPECIALITATEA ARHITECTURA