


Fatada Laterală Dreaptă (Vest)

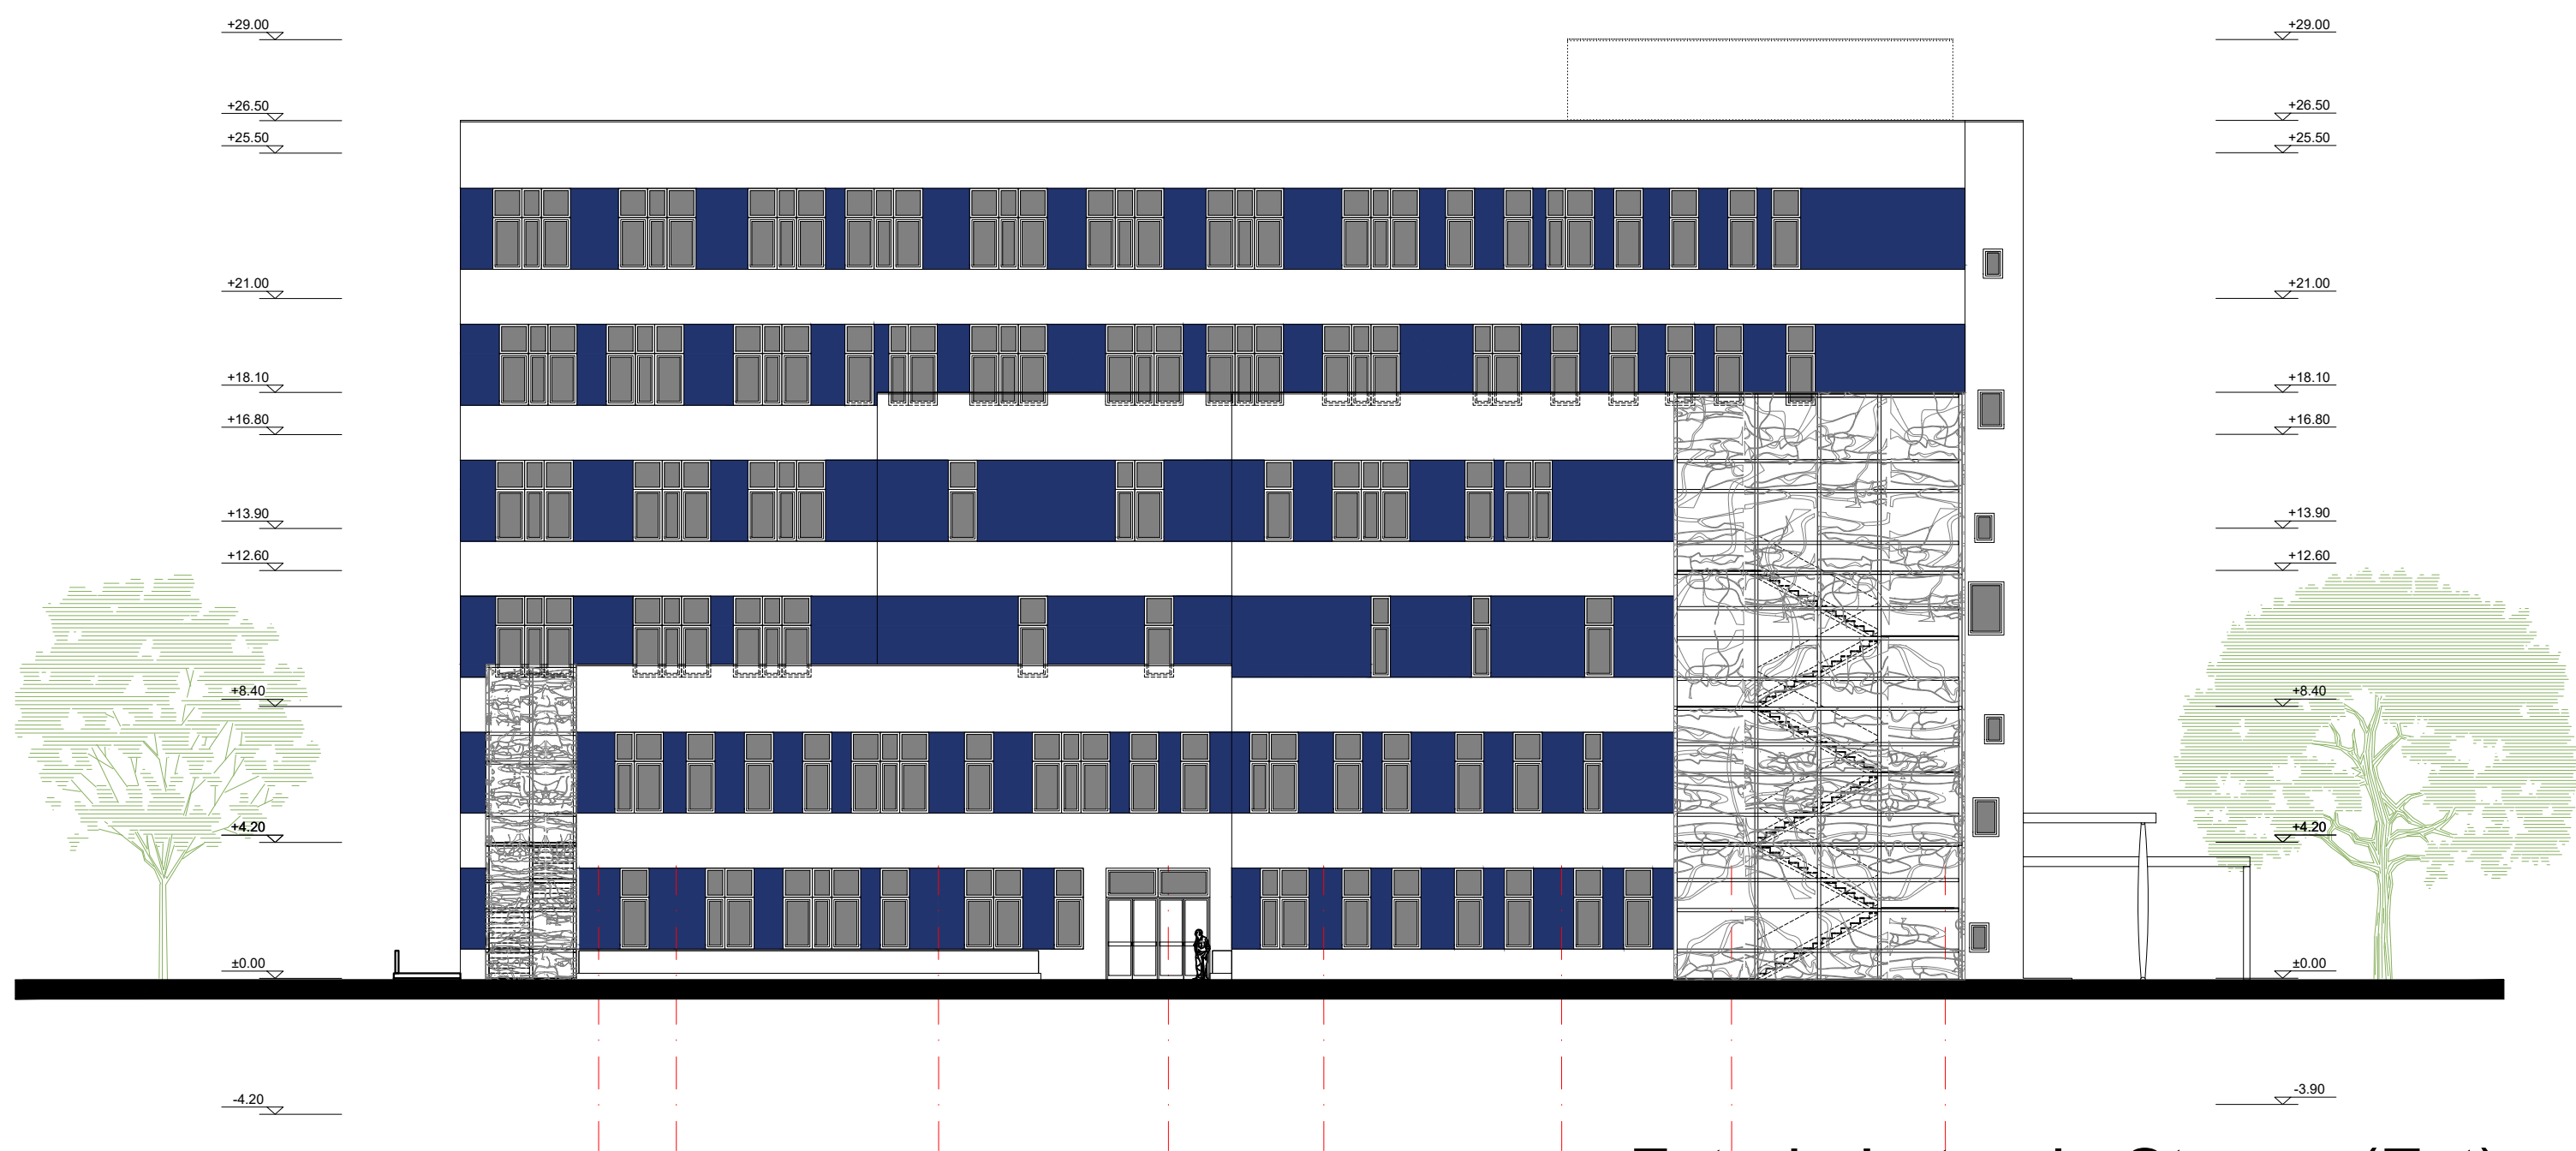

Fatada Laterală Stângă (Est)

CATEGORIA B DE IMPORTANȚĂ cf. HG 766/1997
GRAD II DE REZISTENȚĂ LA FOC cf. P118/1999
RISC MIC DE INCENDIU cf. P118/1999
CLASA I DE IMPORTANȚĂ-EXPUNERE CONFORM P100-1/2013
pentru care $V_{be} = 1,40$ (conform proiect specialitate structură)

PROIECTANT DE STRUCTURA:		BENEFICIAR :	
VEGO		VEGO CONCEPT ENGINEERING S.R.L.	
		Str. Săla Mărie, nr. 60, colindul The Light, et. 5, Sector 6, București	
		e-mail: office@vegoholdings.ro	
		CUI: 378919142 - J40/13314/2011	
CONSULTANT:		OBIECTIV :	
TUD INVESTMENT S.R.L.		STUDIUL DE FEZABILITATE SPITAL	
Str. N. Filimon nr. 45-47, Sector 6, București			
e-mail: office@tudinvest.ro			
CUI: 18728163 - J40/90002/2006			
PROFESSIONAL ENGINEERING SOLUTIONS S.R.L.			
Str. N. Filimon nr. 45-47, Sector 6, București			
e-mail: office@tudinvest.ro			
CUI: 378919142 - J40/13314/2011			
PROIECTANT DE ARHITECTURA:		ADRESA OBIECTIV :	
GRAMA NICULAE - BIROU INDIVIDUAL DE ARHITECTURA		BD. TIMISOARA, NR. 101E, SECTOR 6, BUCUREȘTI	
Str. Veșnicia Mică nr. 21, Sector 1, București			
e-mail: ingraman@yahoo.com			
CUI: 18679793			
PROIECTANT DE INSTALAȚII:		TITLU PROIECT :	
ADDICT ENGINEERING S.R.L.		3754	
Str. Săla Mărie nr. 60, colindul The Light, et. 5, Sector 6, București			
e-mail: office@addicteng.ro			
CUI: 37773340 - J40/9452/2017			
PROIECTANT GENERAL :		Scara:	
VEGO		Data:	
J40/13314/2011		Revizia:	
CUI: 378919142		Planșa:	
		Dim.	
		FAZA	
		S.F.	
NUME :		SEMNAȚURA :	
Sef proiect		Titlu planșă :	
Arh. Nicolae GRAMA		Fatade lungi: Stanga, Dreapta	
Proiectat		SPECIALITATEA	
Arh. Nicolae GRAMA		ARHITECTURA	
Desenat			
Arh. Radu Andone			