



ROMÂNIA
CONSILIUL LOCAL AL SECTORULUI 6
AL MUNICIPIULUI BUCUREȘTI

HOTĂRÂRE

privind solicitarea acordului Consiliului General al Municipiului București pentru realizarea obiectivului de investiții „Construire Școală Gimnazială nr. 168, cuprins în proiectul *Școli mai sigure, incluzive și sustenabile* - pentru elevii de la clasele P-IV și A Doua Șansă, învățământ primar și secundar inferior” în str. Alizeului nr. 9, sector 6, București

Având în vedere Referatul de aprobare și Nota de fundamentare ale domnului consilier local Alexandru Valeriu Gâdiuță și Raportul de specialitate al Serviciului Juridic și Contencios Administrativ nr. 42196/16.09.2022, din cadrul aparatului de specialitate al Primarului Sectorului 6;

Văzând avizele Comisiilor de specialitate ale Consiliului Local al Sectorului 6 nr. 4 și nr. 5;

Ținând seama de:

- Ordonanța de Urgență a Guvernului nr. 57/2019 privind Codul administrativ, cu modificările și completările ulterioare;
- prevederile art. 8 alin. (1) și (2) din Legea nr. 50/1991 privind autorizarea executării lucrărilor de construcții, republicată, cu modificările și completările ulterioare;
- prevederile Ordonanței Guvernului nr. 112/2000 pentru reglementarea procesului de scoatere din funcțiune, casare și valorificare a activelor corporale care alcătuiesc domeniul public al statului și al unităților administrativ-teritoriale;
- prevederile art. 112 alin. (6) din Legea educației naționale nr. 1/2011, cu modificările și completările ulterioare;

În conformitate cu prevederile art. 139 alin. (3) lit. a) și g), art. 166 alin. (2) lit. g) și l) și alin. (3), art. 196 alin. (1) lit. a) și art. 197 din O.U.G. nr. 57/2019 privind Codul administrativ, cu modificările și completările ulterioare;

Consiliul Local al Sectorului 6

HOTĂRĂȘTE:

Art. 1. (1) Se solicită Consiliului General al Municipiului București trecerea din domeniul public al Municipiului București în domeniul privat al Municipiului București a corpurilor de clădire C1-școală gimnazială, C2-grădinița și C3-anexă identificate cu nr. cadastral 210972, situate în incinta Școlii Gimnaziale nr. 168 din Str. Alizeului nr. 9, sector 6, București.

(2) Se solicită acordul Consiliului General al Municipiului București pentru scoaterea din funcțiune, casarea, demolarea și valorificarea imobilelor prevăzute la alin. (1) și pentru realizarea ulterioară a obiectivului de investiții „Construire Școală Gimnazială nr. 168” pentru elevii de la clasele P-IV și A Doua Șansă, învățământ primar și secundar inferior.

(3) Obiectivul este cuprins în proiectul *Școli mai sigure, incluzive și sustenabile*, implementat de Guvernul României prin Unitatea de Management de Proiect pentru Modernizarea Rețelei Școlare și Universitare.

Art. 2. Construcțiile prevăzute la art. 1 fac parte din imobilul identificat cu nr. cadastral 210972, proprietate a Municipiului București, aflat în administrarea Consiliului Local al Sectorului 6 prin Administrația Școlilor Sector 6 și se identifică potrivit Anexei care face parte integrantă din prezenta hotărâre.

Art. 3. Scoaterea din funcțiune, casarea, valorificarea și demolarea construcțiilor vor fi aduse la îndeplinire de către Consiliul Local al Sectorului 6 prin Administrația Școlilor Sector 6.

Art. 4. Demolarea construcțiilor prevăzute la art. 1 se va face pe baza autorizației de desființare obținută de Administrația Școlilor Sector 6.

Art. 5. După scoaterea din funcțiune, casarea, valorificarea și demolarea construcțiilor, precum și după realizarea obiectivului de investiții menționat la art. 1, Consiliul Local al Sectorului 6, prin Administrația Școlilor Sector 6, va face demersuri în vederea actualizării Cărții Funciare nr. 210972.

Art. 6. Se solicită împuternicirea expresă a Consiliului Local al Sectorului 6 de către Consiliul General al Municipiului București de a hotărî cu privire la încheierea Protocoalelor de predare, respectiv primire a amplasamentelor la începerea lucrărilor și la finalizarea acestora.

Art. 7. (1) Primarul Sectorului 6, prin aparatul de specialitate al primarului și Administrația Școlilor Sector 6 vor duce la îndeplinire prevederile prezentei hotărâri, conform competențelor.

(2) Comunicarea și aducerea la cunoștința publică se vor face prin grija Secretarului general al Sectorului 6.

Art. 8. Prezenta hotărâre poate fi contestată de cei interesați la instanța competentă, în termenul prevăzut de lege.

PREȘEDINTE DE ȘEDINȚĂ,

Lucian Dubălaru

CONTRASEMNEAZĂ

pentru legalitate conf. art. 243 alin. (1) lit. a)

din O.U.G. nr. 57/2019


Secretarul general al Sectorului 6,

Demirel Spiridon

Nr.: 224

Data: 23.09.2022

EXTRAS DE PLAN CADASTRAL SCARA 1:500 aferent imobilului situat in Str.Alizeului,nr.9, sector 6, Bucuresti

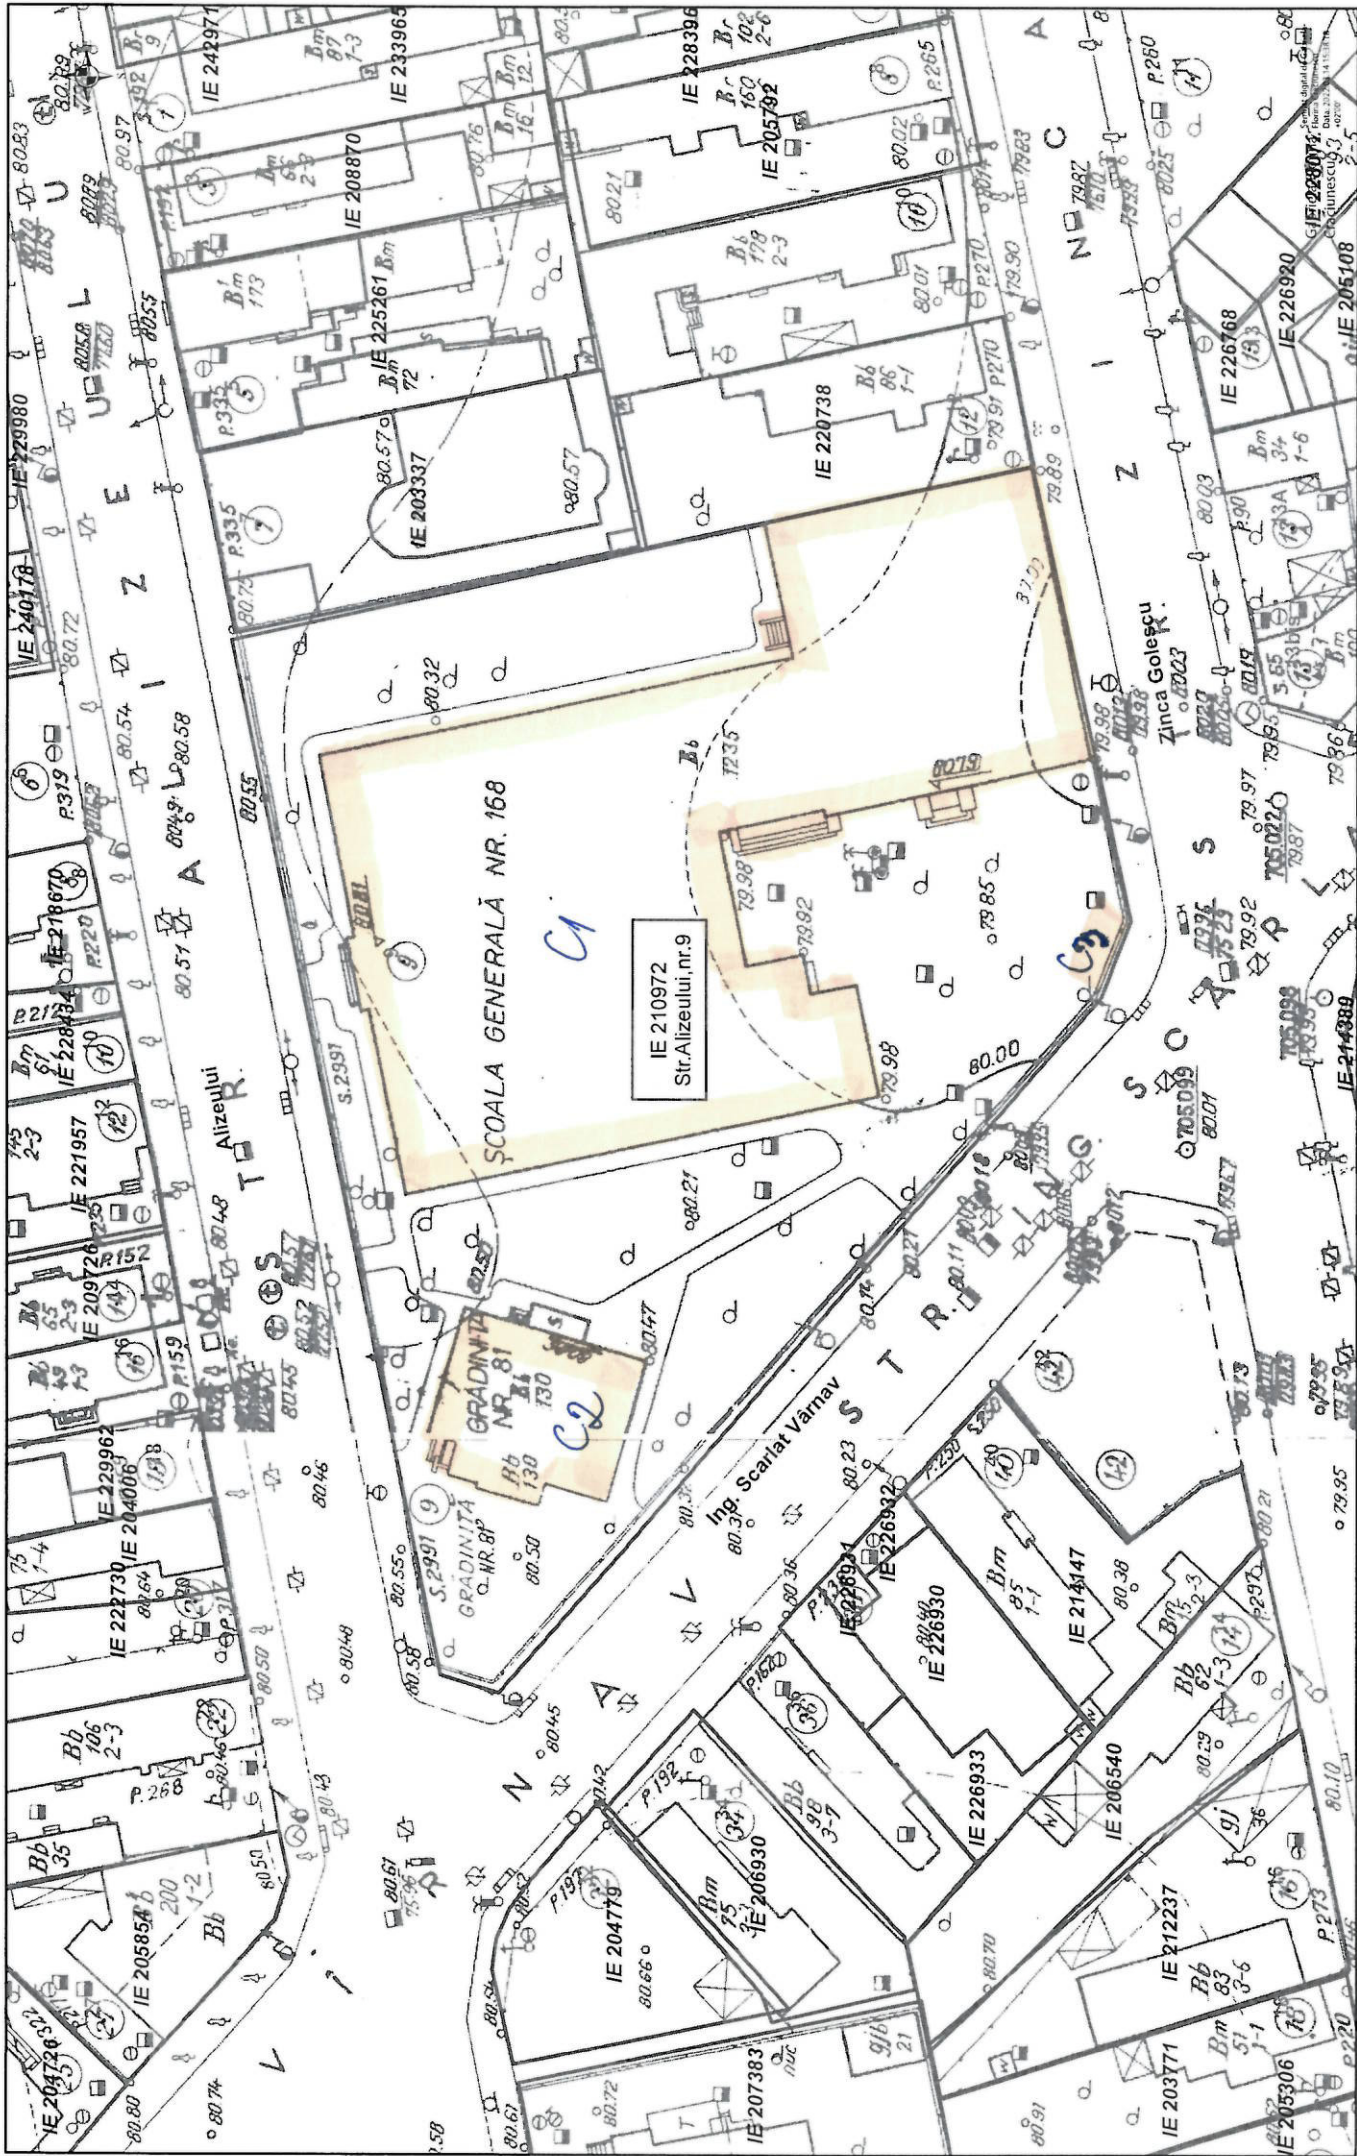

- Documentatii cadastrale avizate
- Construcții înregistrate în sistemul integrat de cadastru și carte funciara