



ROMÂNIA
CONSILIUL LOCAL AL SECTORULUI 6
AL MUNICIPIULUI BUCUREȘTI

HOTĂRÂRE

privind transmiterea imobilului Colegiul Tehnic de Poștă și Telecomunicații “Gheorghe Airinei” situat în strada Romancierilor nr. 1, sector 6, București din administrarea Administrației Școlilor Sector 6 în administrarea Primăriei Sectorului 6 prin Direcția Generală de Investiții Publice în vederea consolidării, reabilitării și modernizării infrastructurii edilitare a acestei unități de învățământ

Văzând Referatul de aprobare al Primarului Sectorului 6, Nota de fundamentare a Direcției Generale Dezvoltare Locală Digitalizare, Proiecte cu Fonduri Externe, înregistrată la Direcția Tehnică sub nr. 39895/29.08.2023 și Raportul de specialitate al Direcției Tehnice - Direcția Generală Arhitect Șef și Planificare Teritorială nr. 39975/29.08.2023, din cadrul aparatului de specialitate al Primarului Sectorului 6;

Luând în considerare avizele comisiilor de specialitate ale Consiliului Local al Sectorului 6 nr. 4, nr. 5 și 6;

Ținând cont de prevederile:

- Hotărârii Consiliului General al Municipiului București nr. 171/02.10.2012 privind împuternicirea Consiliului Local al Sectorului 6 în vederea achiziționării pentru și în numele Municipiului București a imobilului situat în Municipiul București, strada Romancierilor nr. 1, sector 6, pentru desfășurarea activității Colegiului Tehnic de Poștă și Telecomunicații “Gheorghe Airinei”;
- H.C.L. al Sectorului 6 nr. 47/2012 privind împuternicirea Primarului Sectorului 6 al Municipiului București de a negocia și semna contractul de vânzare-cumpărare pentru și în numele Municipiului București a imobilului situat în Municipiul București, str. Romancierilor nr. 1, sector 6, precum și darea acestuia în administrarea Administrației Școlilor Sector 6, pentru desfășurarea activității Colegiului Tehnic de Poștă și Telecomunicații “Gheorghe Airinei”;
- Legii nr. 24/2000 privind Normele de tehnică legislativă pentru elaborarea actelor normative, republicată, cu modificările și completările ulterioare;
- art. 297-299 din O.U.G. nr. 57/2019 privind Codul administrativ, cu modificările și completările ulterioare;

În temeiul art. 139 alin. (3) lit. g), art. 166 alin. (2) lit. 1), art. 196 alin. (1) lit. a) și art. 197 din O.U.G. nr. 57/2019 privind Codul administrativ, cu modificările și completările ulterioare;

Consiliul Local al Sectorului 6

HOTĂRĂȘTE:

Art. 1. Se aprobă transmiterea imobilului Colegiul Tehnic de Poștă și Telecomunicații “Gheorghe Airinei” identificat conform planului anexă ce face parte integrantă din prezenta hotărâre, situat în strada Romancierilor nr. 1, sector 6, București din administrarea Administrației Școlilor Sector 6 în administrarea Primăriei Sectorului 6 prin Direcția Generală de Investiții Publice în vederea consolidării, reabilitării și modernizării infrastructurii edilitare a acestei unități de învățământ.

Art. 2. Finanțarea lucrărilor se va realiza prin fonduri structurale nerambursabile accesate în cadrul programelor de dezvoltare aflate în derulare sau, după caz, din alte surse legal constituite.

Art. 3. Documentația aferentă imobilului se transmite prin proces-verbal de predare-primire, încheiat între părțile implicate, în termen de 30 de zile de la data intrării în vigoare a prezentei hotărâri.

Art. 4. Comisiile de predare-primire vor fi constituite prin dispoziție a Primarului Sectorului 6, respectiv prin decizie a Directorului Executiv al Administrației Școlilor Sector 6.

Art. 5. (1) Transferul dreptului de administrare operează doar pe durata de execuție a lucrărilor până la data recepției acestora, cu menținerea destinației actuale a imobilului.

(2) La finalizarea lucrărilor și efectuarea recepției, imobilul Colegiul Tehnic de Poștă și Telecomunicații "Gheorghe Airinei" se va transmite de drept în administrarea Administrației Școlilor Sector 6 prin proces-verbal de predare-primire, în vederea derulării activităților specifice unității de învățământ.

Art. 6. (1) Primarul Sectorului 6 prin aparatul de specialitate al acestuia, Administrația Școlilor Sector 6, precum și instituțiile și serviciile publice de interes local ale Sectorului 6 vor duce la îndeplinire prevederile prezentei hotărâri, conform competențelor.

(2) Comunicarea și aducerea la cunoștința publică se vor face, conform competențelor, prin grija Secretarului general al Sectorului 6.

Art. 7. Prezenta hotărâre poate fi contestată de cei interesați la instanța competentă, în termenul prevăzut de lege.

PREȘEDINTE DE ȘEDINȚĂ,

Marius Ionel Ungureanu

CONTRASEMNEAZĂ

pentru legalitate conf. art. 243 alin. (1) lit. a)
din O.U.G. nr. 57/2019


Secretarul general al Sectorului 6,

Demirel Spiridon

Nr.: 198

Data: 07.09.2023

ANEXĂ
la H.C.L. al sectorului 6 nr. 198/07.09.2023
PLAN INCADRARE IN ZONA
SCARA 1:2000

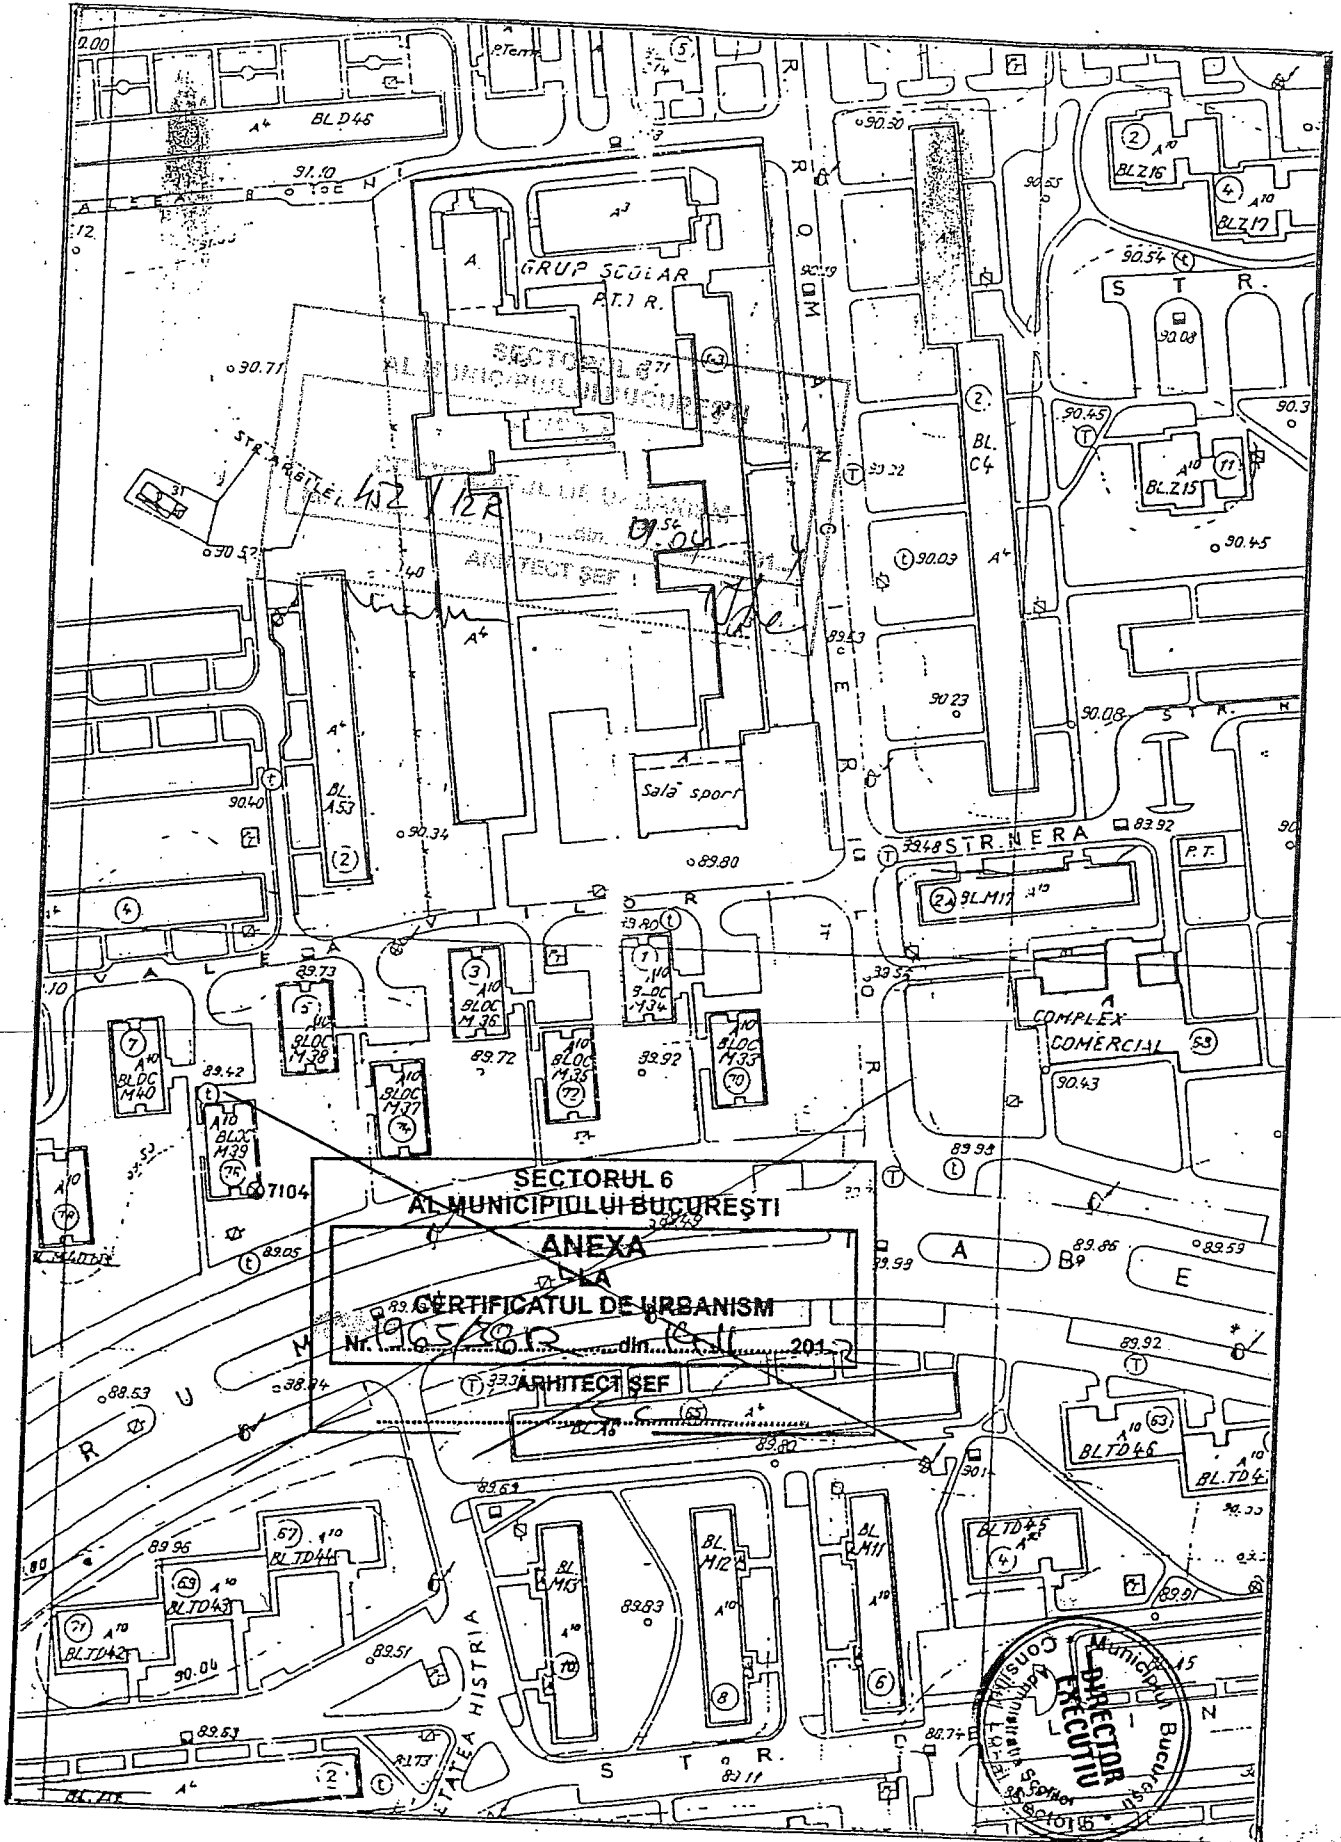

COLEGIUL TEHNIC P.T.T.C. „GH. AIRINEI

CONFORM
ORIGINALU

