



VEDERE TEREN FOTBAL FRONTALA

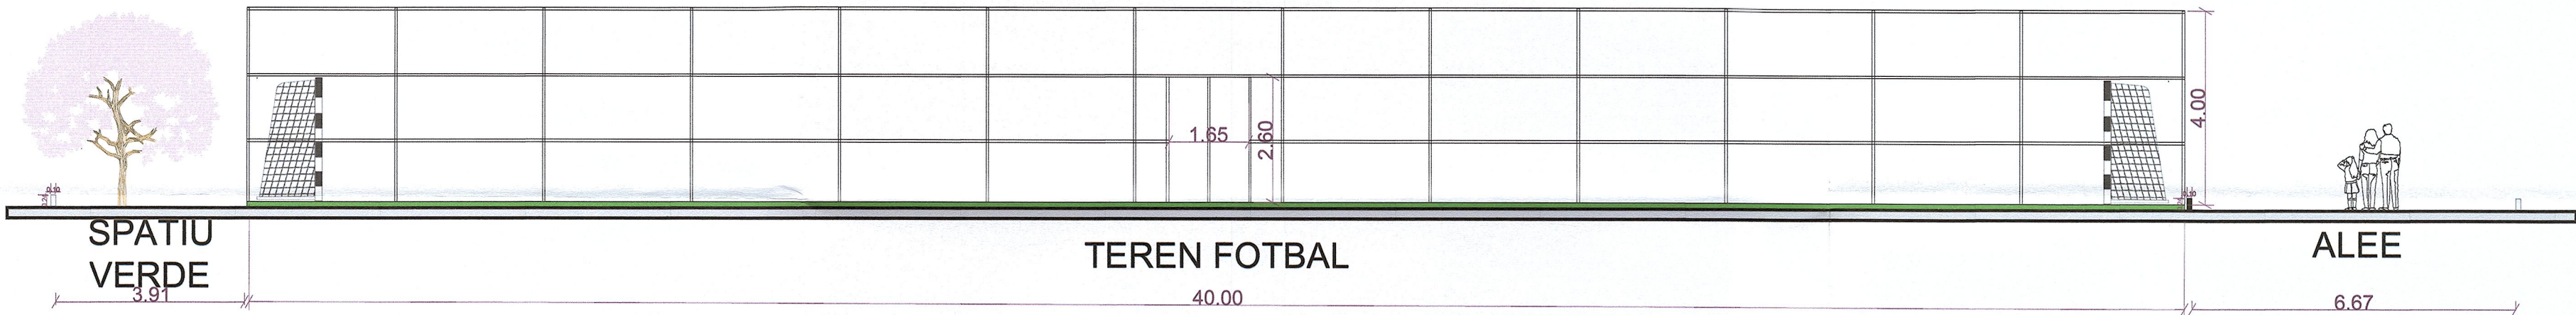

VEDERE TEREN FOTBAL LATERALA

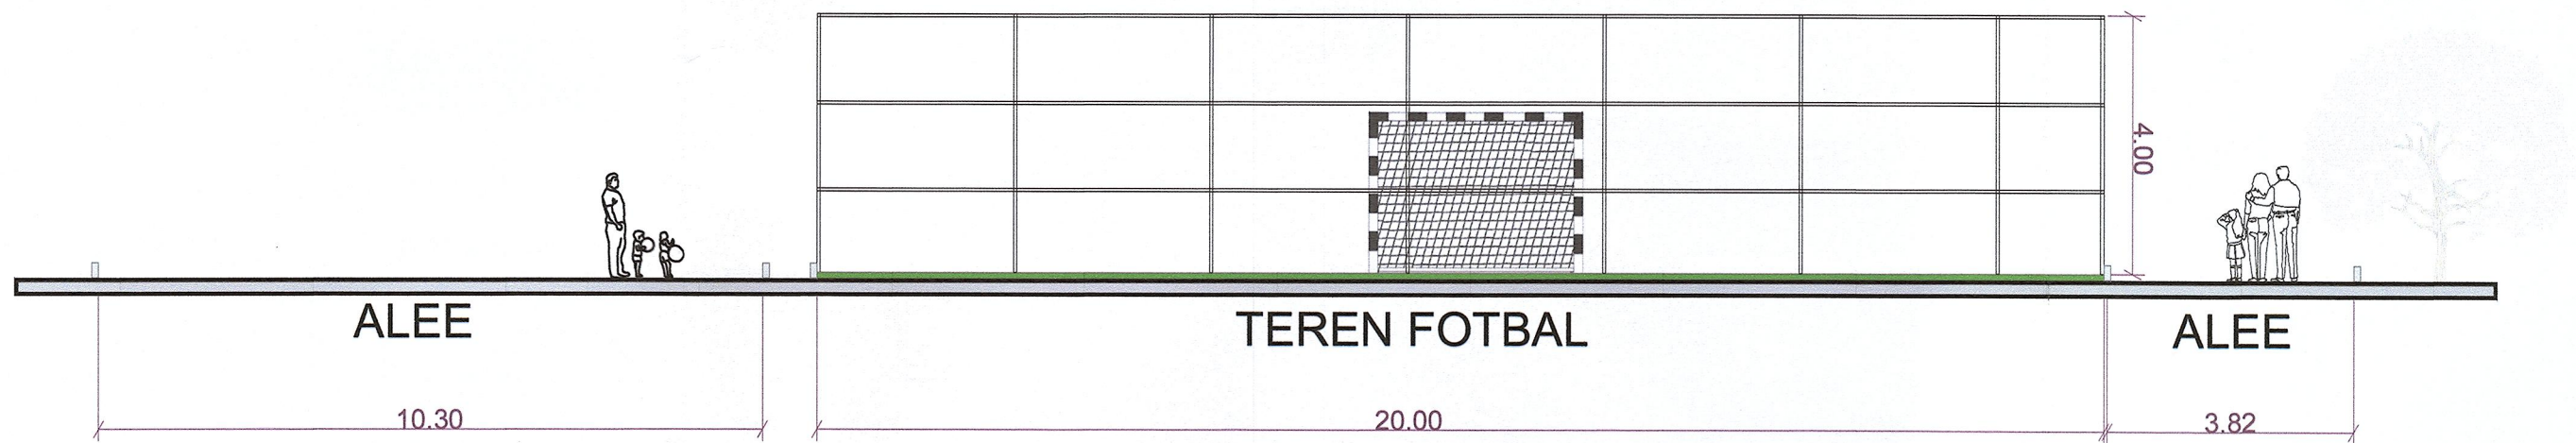

Inventar de coordonate- limita cadastru				
Nr. Pct.	Coordonate pct de contur		Lungimi latit D(i,j+1)	
	X [m]	Y [m]		
3000	325920.528	583136.908	68.28	
3001	325969.702	583133.371	9.87	
3002	325969.490	583134.628	0.58	
3003	325999.419	583135.178	29.84	
3004	326003.055	583164.791	57.40	
3005	326009.194	583221.857	29.54	
3006	326011.787	583250.284	74.20	
3007	326016.597	583324.129	11.74	
3008	326020.341	583335.795	40.98	
3009	325979.443	583338.055	33.44	
3010	325981.742	583371.414	20.44	
3011	325981.181	583373.201	20.00	
3012	325989.632	583353.278	20.43	
3013	325989.280	583355.065	20.00	
3014	325941.029	583374.888	10.10	
3015	325942.700	583384.951	7.47	
3016	325935.279	583385.792	34.09	
3017	325932.804	583391.790	52.98	
3018	325929.265	583298.948	69.58	
3019	325924.355	583229.542	78.57	
3020	325919.032	583191.154	12.02	
3021	325918.169	583139.168	3.27	



PROIECTANT:
S.C. NCS PROJECT AND DESIGN S.R.L.

Beneficiar: A. D. P. D. U. SECTOR 6
Adresa: Mun. Bucuresti, intr. Lt. Av. Caranda Gheorghe, nr. 9, sect. 6
Proiect: "RECONFIGURARE PARC B-DUL. TIMISOARA NR.10"
Adresa: ROMANIA, MUN. BUCURESTI, SECTOR 6, BULEVARDUL TIMISOARA NR.10

SPECIFICATIE	NUME	SEMNAURA
SEF PROIECT	arh. Dan Gusatu	
PROIECTAT	arh. Dan Gusatu	
DESENAT	urb. Ana-Gabriela Baciu	

Proiect nr: 06/2023	Data: 07/2023
Specialitatea: Arhitectura	Faza: S.F.
Denumire Planşa: Vederea frontala si laterala a terenului de fotbal	Scara: 1:100
Proprietatea intelectuala a S.C. PROJECT & DESIGN S.R.L. Orice multiplicare sau modificare adusa proiectului nu poate fi realizata fara acordul firmei	A 12