SITUATIA PROPUSA

STUDIU DE FEZABILITATE
MUN.BUCURESTI, SECTORUL 6,
BDUL. TIMISOARA, NR.10, NR. CAD. 232233

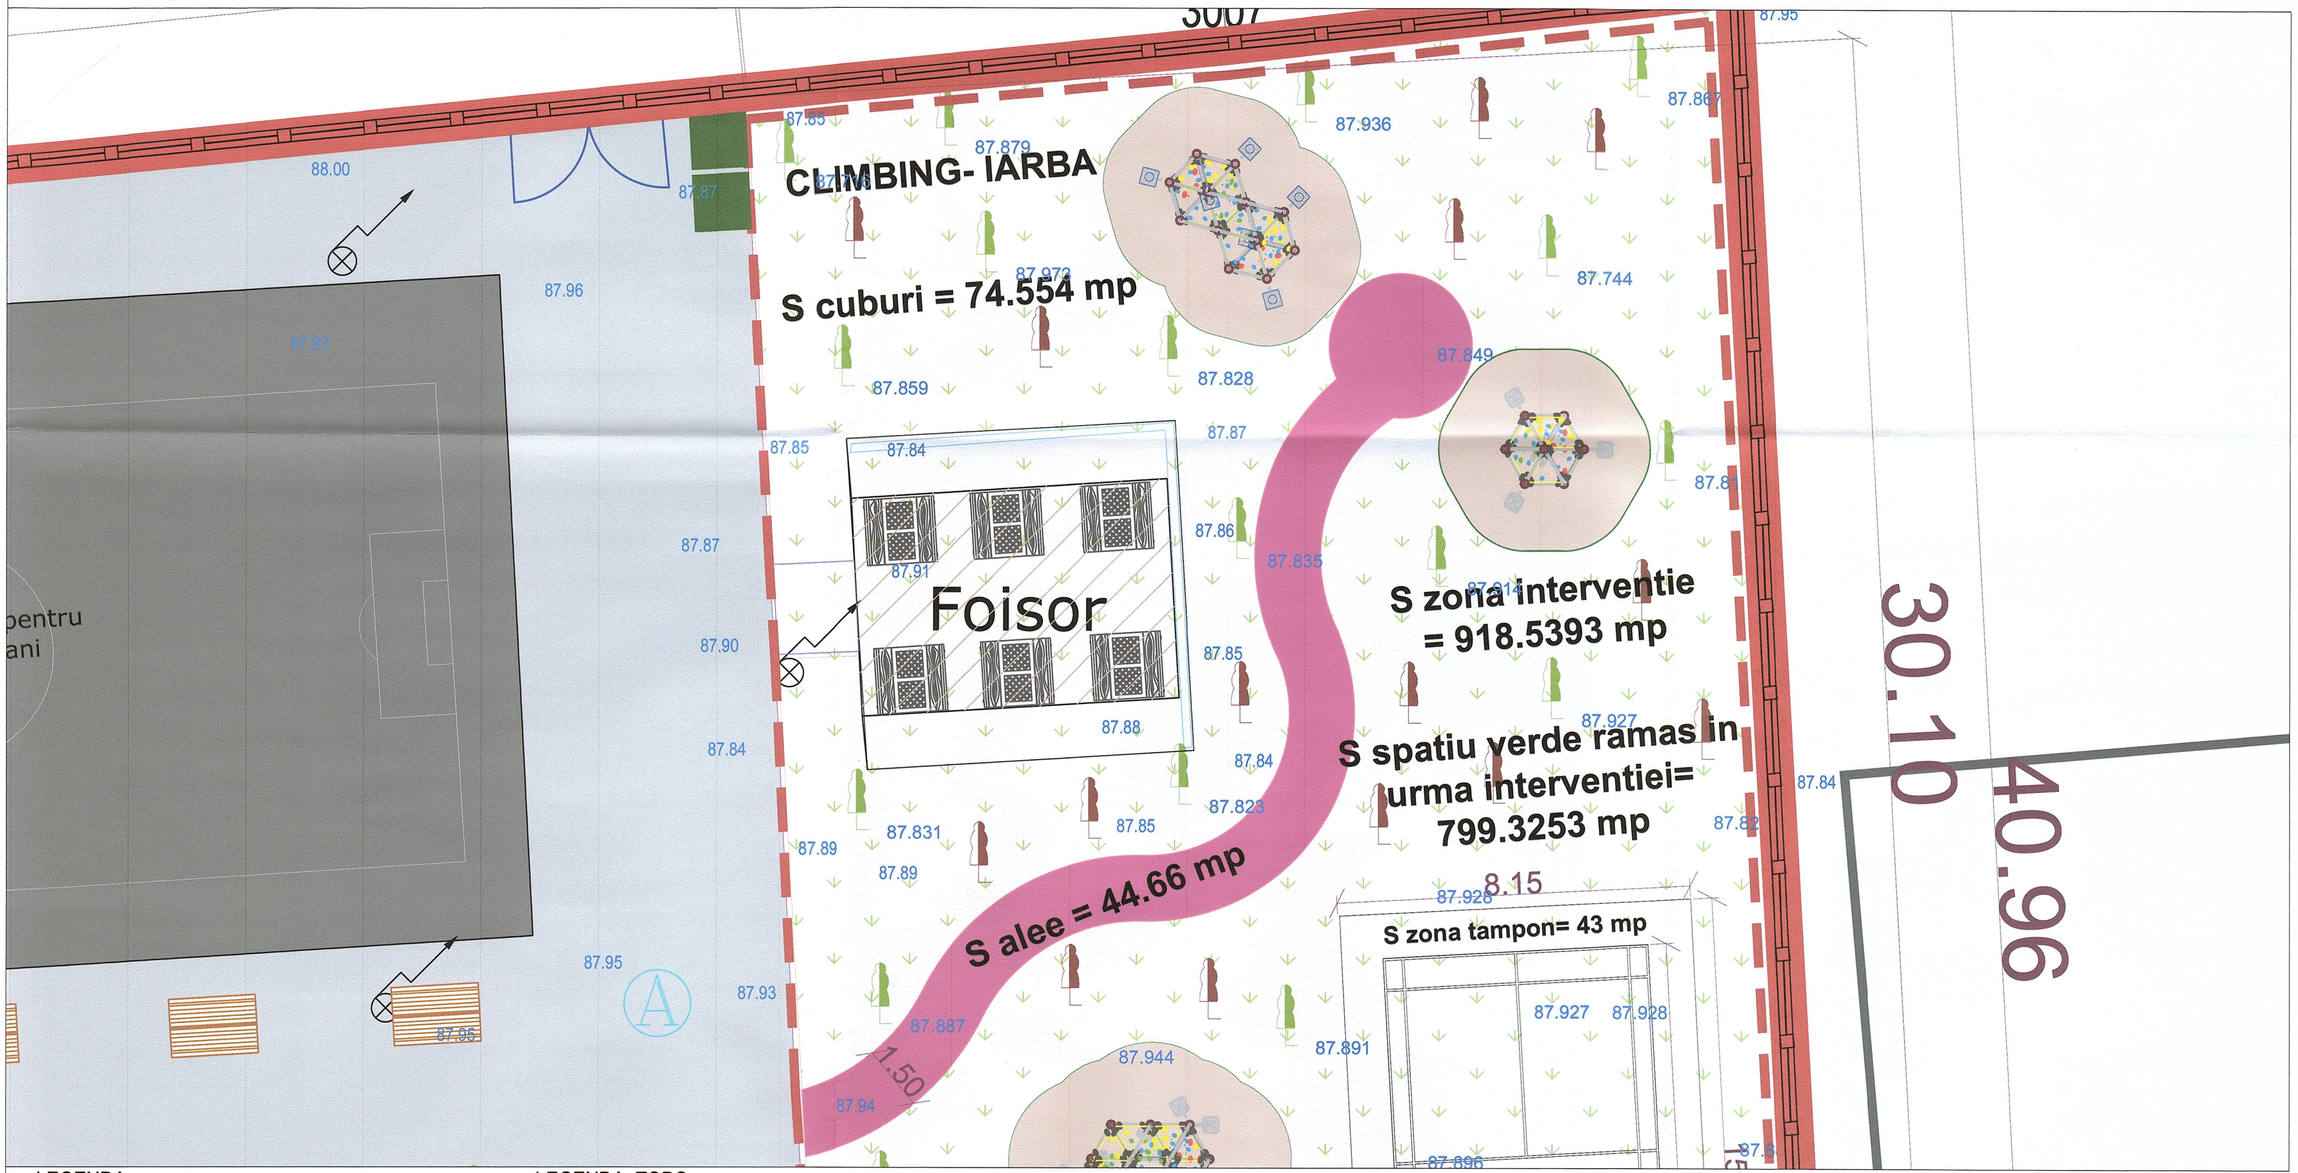

LEGENDA

- LIMITA ZONA DE INTERVENTIE
- ARBORI EXISTENTI
- ARBORI CARE SUNT PROPUSI SPRE REPOZITIONARE
- ALEI EXISTENTE
- SPATIU VERDE
- BANCUTE EXISTENTE
- COS DE GUNOI EXISTENT
- GARD EXISTENT
- ZONA CLIMBING NIVEL SCAZUT
- ZONA CLIMBING NIVEL MEDIU
- ZONA SCOARTA
- ALEE PROPUSA

LEGENDA TOPO

- GARD BETON
- GARD METAL
- ALEE PIETONALA
- BORDURA
- PERGOLA
- FANTANA ARTEZIANA
- ZONA TARTAR
- CAMIN APA
- POST TRANSFORMARE
- CISMEA
- ARBORI
- STALP ELECTRIC

INVENTAR ARBORI

ARBORI EXISTENTI	407
ARBORI PROPUSI SPRE REPOZITIONARE	72
ARBORI EXISTENTI RAMASI	335

Inventar de coordonate- limita cadastru

Nr. Pct.	Coordonate pct.de contur		Lungimi laturi D(i,i+1)
	X [m]	Y [m]	
3000	325920.528	583136.906	69.28
3001	325989.702	583133.371	9.87
3002	325999.490	583134.628	0.56
3003	325999.419	583135.178	29.84
3004	326003.055	583164.791	57.40
3005	326009.194	583221.857	28.54
3006	326011.767	583250.284	74.20
3007	326018.997	583324.129	11.74
3008	326020.341	583335.795	40.96
3009	325979.443	583338.055	33.44
3010	325981.742	583371.414	20.44
3011	325961.381	583373.201	20.00
3012	325959.632	583353.278	20.43
3013	325939.280	583355.065	20.00
3014	325941.029	583374.988	10.10
3015	325942.700	583384.951	7.47
3016	325935.279	583385.792	34.09
3017	325932.804	583351.790	52.96
3018	325929.285	583298.948	69.58
3019	325924.355	583229.542	78.57
3020	325919.032	583151.154	12.02
3021	325918.169	583139.168	3.27

S=18639mp P=704.73m

NCS Project & Design — Quality Projects

PROIECTANT:
S.C. NCS PROJECT AND DESIGN S.R.L.

SPECIFICATIE	NUME	SEMNATURA
SEF PROIECT	arh. Dan Gusatu	
PROIECTAT	arh. Dan Gusatu	
DESENAT	urb. Ana-Gabriela Baciu	

Beneficiar: A. D. P. D. U. SECTOR 6
Adresa: Mun. Bucuresti, intr. Lt. Av. Caranda Gheorghe, nr. 9, sect. 6
Proiect: "RECONFIGURARE PARC B-DUL. TIMISOARA NR.10"
Adresa: ROMÂNIA, MUN. BUCUREŞTI, SECTOR 6, BULEVARDUL TIMISOARA NR.10
Proiect nr: 06/2023 — Data: 07/2023
Specialitatea: Arhitectura — Faza: S.F.
Denumire Plansa: **Plan de situatie propus- detaliu zona climbing nord**
Scara: 1:100

Proprietatea intelectuala a S.C. PROJECT & DESIGN S.R.L.
Orice multiplicare sau modificare adusa proiectului nu poate fi realizata fara acordul firmei

A 07