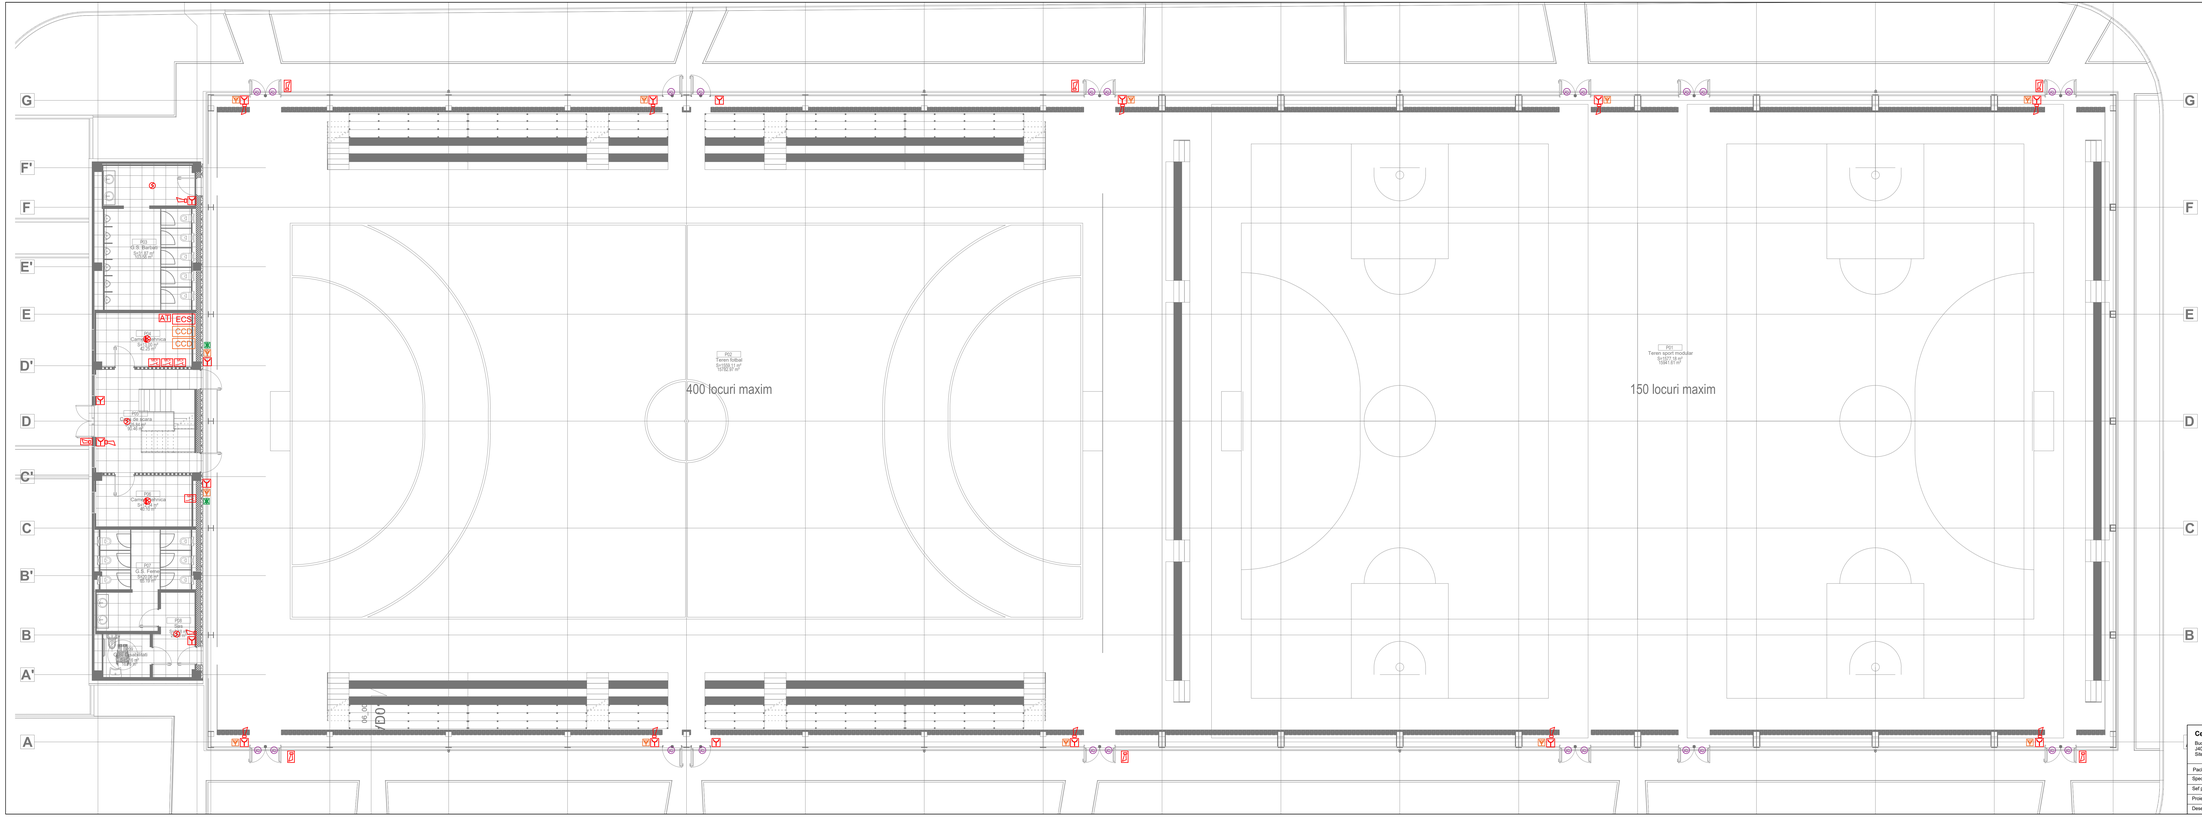

LEGENDA:

- ECS — Echipament de control si semnalizare, 2 bucle
- AT — Apelator telefonic
- Detector optic de fum, adresabil
- Detector multicriterial de fum si temperatura, adresabil
- Buton semnalizare incendiu, adresabil
- Sirena semnalizare incendiu de interior, adresabila
- CCD — Centrala de control desfumare 30A, alim.230Vca
- Sirena semnalizare incendiu de exterior, conventionala
- Modul adresabil pentru comenzi si semnalizari, 8IN/8OUT
- Motor deschidere automata trapa de fum
- Motor deschidere automata usa
- Cablu JEH(S)H-E30/FE30 2x2x0,8mmp
- Cablu NHXH 3x1.5mmp
- Cablu NHXH 4x2.5mmp
- Buton declansare manuala desfumare, conventional
- Buton ventilatie zilnica, conventional

CATEGORIA DE IMPORTANTA: **C** - NORMALA (CT. H.G. 766-1997)
CLASA DE IMPORTANTA: **II** (CT. P100-1/2013)
TIPUL CLADIRII: **CIVILA** - SPORT
REGIMUL DE INALTIME: **P**
GRADUL DE REZISTENTA LA FOC: **II** (CT. P118-99)

Centrul de Inovare si Proiectare Urbana Sector 6 SRL
Bucuresti, Calea Plevnei, nr. 147-149, sector 6, Romania
J40/7203/2023, CUI 47956505
Site: Proiectarisl.ro, email: proiectare6@primarie6.ro

Beneficiar :
Administratia Domeniului Public si Dezvoltare Urbana Sector 6
Adresa :
Bucuresti,Bd Iuliu Maniu 381-391, Bucuresti, Sector 6

Nr. Proiect: **P023**

Pachet: Stidiu de fezabilitate

Specificatie	Nume	Semnatura
Sef proiect	arh. George Nitoiu	
Proiectat	ing. Liviu Ghita	
Desenat	ing. Liviu Ghita	

Scara: **1 : 100**
Data: 19/06/2024
Revizie: 00

Titlul proiectului:
Elaborare studiu de fezabilitate pentru reamenajare incinta si construire hub sportiv colegiul tehnic Iuliu Maniu

Faza: **SF**
Desen Nr.: **01-SDAI**
Format: A2

Plansa:
SISTEM DETECTIE SI ALARMARE LA INCENDIU - PLAN PARTER